


青梅市公共下水道台帳図

1025-2

| | | |
|--------|--------|--------|
| 0925-3 | 0925-4 | 0926-3 |
| 1025-1 | 1025-2 | 1026-1 |
| 1025-3 | 1025-4 | 1026-3 |

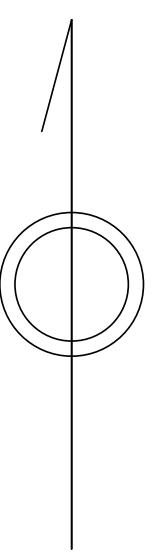


| 凡例 | 名称 |
|-----------------------------------|---------------------------|
| ● | 標準 1号マンホール (内径90cm) |
| ○ | 標準 2号マンホール (内径120cm) |
| ○ | 標準 3号マンホール (内径150cm) |
| ○ | 標準 4号マンホール (内径180cm) |
| □ | 標準 5号マンホール (内径210×120cm) |
| □ | 標準 6号マンホール (内径260×120cm) |
| □ | 標準 7号マンホール (内径300×120cm) |
| ○ | 縮立 1号マンホール (内径90cm) |
| ○ | 縮立 2号マンホール (内径120cm) |
| ○ | 縮立 3号マンホール (内径150cm) |
| ○ | 縮立 4号マンホール (内径180cm) |
| □ | 縮立 矩形マンホール (内径90×60cm) |
| □ | 縮立 方形マンホール |
| □ | 特殊 特1号マンホール (内径90×60cm) |
| □ | 特殊 特2号マンホール (内径120×120cm) |
| □ | 特殊 特3号マンホール (内径150×120cm) |
| □ | 特殊 特4号マンホール (内径180×120cm) |
| □ | 小型マンホール (内径30cm) |
| ○ | 特殊 特殊マンホール |
| □ | 特殊 分水マンホール |
| ○ | 特殊 方形特殊人孔 |
| □ | 特殊 矩形特殊人孔 |
| ○ | 特殊 特殊マンホール (郵便用) |
| ○ | 構内 構内マンホール (内径120×90cm) |
| △ | 構内 構内マンホール (内径90×60cm) |
| □ | 伏樋マンホール (上流) |
| □ | 伏樋マンホール (中流) |
| □ | 伏樋マンホール (下流) |
| □ | 伏樋分水マンホール (上流) |
| □ | 伏樋分水マンホール (中流) |
| □ | 伏樋分水マンホール (下流) |
| □ | 伏樋防塵付マンホール (上流) |
| □ | 伏樋防塵付マンホール (中流) |
| □ | 伏樋防塵付マンホール (下流) |
| ☆ | ダミー人孔 |
| → | 取入口、出口、漏れ管取入口等 |
| → | 汲排水、ポンプ所への流入管または流出部 |
| → | 私道等入管上流部又は道路管理権者区分系 |
| ○ | 空管井 |
| ○ | 取水井 |
| ○ | 逆吐 |
| ○ | 点検口 (清掃口含む) |
| □ | 下流方向調整部 |
| 注) マンホール、変化点及び結合点の色は 管渠と同じである。 | |
| 管 | |
| → | 合流管線 |
| → | 汚水管線 |
| → | 雨水管線 |
| → | 雨水管線 (L.U.渠) |
| → | 雨水管線 (特殊) |
| → | 合流幹線 |
| → | 合流幹線 (市町村) |
| → | 汚水管線 |
| → | 汚水管線 (市町村) |
| → | 雨水管線 |
| → | 雨水管線 (市町村) |
| → | 清流管線 |
| → | 清流管線 (特殊) |
| → | 汲排水又はポンプ所からの汲排水 |
| → | 合流圧送管線 |
| → | 汚水圧送管線 |
| → | 雨水圧送管線 |
| → | 合流圧送管線 (市町村) |
| → | 汚水圧送管線 (市町村) |
| → | 雨水圧送管線 (市町村) |
| → | 雨水圧送管線 (特殊) |
| → | 雨水管線 (中流渠) |
| → | 光ファイバーケーブルループ埋設管 |
| → | 不明・その他 |
| → | 管内管 |
| → | 管内管 (特殊) |
| → | 逆吐管線 (特殊) |
| → | 汚泥管線 (特殊) |
| → | 逆吐管線 (特殊) |
| → | 逆吐管線 (特殊) |
| → | 逆吐管線 (特殊) |
| 溝及び取付管 | |
| □ | 矩形汚水管 |
| □ | 矩形雨水管 |
| ○ | 円形汚水管 |
| ○ | 円形雨水管 |
| ○ | 取付管 (色は溝と同じである) |
| 管渠断面 | |
| ○ | 円形 |
| □ | 矩形 |
| ○ | 溝でい |
| ○ | 管割り (円形) |
| ○ | 管割り (矩形) |
| ○ | L.U.型 (U型渠) |
| ○ | 管割り (矩形) |
| ○ | 複断面 |
| ○ | 共同溝 |
| ○ | 新線 |
| ○ | その他 |
| ○ | 自然 |
| ○ | 円形複数 (矩形) |
| ○ | 円形複数 (円形) |
| ○ | 矩形複数 (矩形) |
| ○ | 矩形複数 (円形) |
| ○ | 共同溝 (円形) |
| ○ | 共同溝 (矩形) |
| ○ | 共同溝 (内形) |
| ○ | 横二断面 |
| ○ | インバート設置 |
| 行政境界 | |
| → | 都府県 |
| → | 市区境 |
| → | 町境・丁目境 |
| → | 処理区域 |
| → | 処理区域 |
| → | 処理地名 |
| → | 処理地名 |
| → | 排水区域 |
| → | 処理地名 |
| その他 | |
| ○ | 区分記号 (色は管渠、人孔と同じである) |
| ○ | 副管記号 (色は管渠、人孔と同じである) |
| ○ | 特定事業場 |

成木七丁目

縮尺 1/500

1025-2

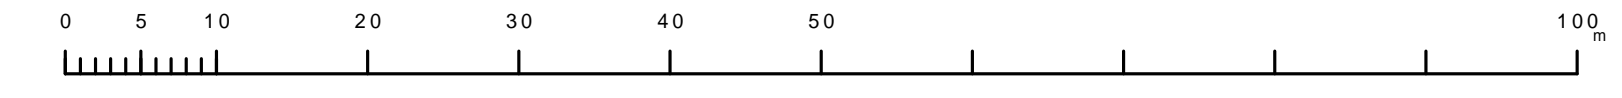

この図は、東京都下水道局の委託を受けて、東京府建設局より提供されたものである。(測量番号)2都府県建設局2号 測量図等を作成する。