


青梅市公共下水道台帳図


2128-3

2127-2	2128-1	2128-2
2127-4	2128-3	2128-4
2227-2	2228-1	2228-2

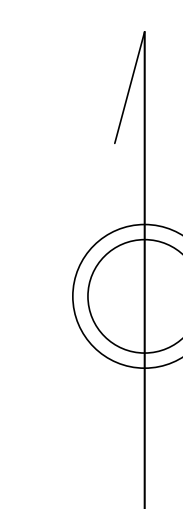

凡例	名称	
●	標準 1号マンホール (内径90cm)	
○	標準 2号マンホール (内径120cm)	
○	標準 3号マンホール (内径150cm)	
○	標準 4号マンホール (内径180cm)	
□	標準 5号マンホール (内径210×120cm)	
□	標準 6号マンホール (内径240×120cm)	
□	標準 7号マンホール (内径300×120cm)	
○	標準 8号マンホール (内径75cm)	
○	縮立 1号マンホール (内径90cm)	
○	縮立 2号マンホール (内径120cm)	
○	縮立 3号マンホール (内径150cm)	
○	縮立 4号マンホール (内径180cm)	
□	縮立 矩形マンホール (内径90×60cm)	
□	縮立 方形マンホール	
□	特殊 特1号マンホール (内径90×60cm)	
□	特殊 特2号マンホール (内径120×120cm)	
□	特殊 特3号マンホール (内径150×120cm)	
□	特殊 特4号マンホール (内径180×120cm)	
○	小径マンホール (内径30cm)	
○	特殊 特殊マンホール	
○	特殊 分岐マンホール	
○	特殊 方形特殊人孔	
○	特殊 矩形特殊人孔	
○	特殊 特殊マンホール (郵便用)	
○	構内 構内マンホール (内径120×90cm)	
△	構内 構内マンホール (内径90×60cm)	
□	伏樋マンホール (上流)	
□	伏樋マンホール (中流)	
□	伏樋マンホール (下流)	
□	伏樋分水マンホール (上流)	
□	伏樋分水マンホール (下流)	
□	伏樋防塵付マンホール (上流)	
□	伏樋防塵付マンホール (下流)	
☆	ゴミ入孔	
☆	取入口、排水、雨水管取入部等	
↑	吸排機、ポンプへの流入部または流出部	
↑	私道等入管上流部又は道路側管側分岐	
△	空管井	
△	取水井	
○	逆吐	
○	点検口 (清掃口含む)	
□	下流方向調整部	
注) マンホール、変化点及び接合点の色は管渠と同じである。	
<table border="0"> <tr><td>→</td><td>合流管線</td></tr> <tr><td>→</td><td>汚水管線</td></tr> <tr><td>→</td><td>雨水管線</td></tr> <tr><td>→</td><td>雨水管線 (L.U.渠)</td></tr> <tr><td>→</td><td>雨水管線 (特殊)</td></tr> <tr><td>→</td><td>合流幹線</td></tr> <tr><td>→</td><td>合流幹線 (市町村)</td></tr> <tr><td>→</td><td>汚水管線</td></tr> <tr><td>→</td><td>汚水管線 (市町村)</td></tr> <tr><td>→</td><td>雨水管線</td></tr> <tr><td>→</td><td>雨水管線 (市町村)</td></tr> <tr><td>→</td><td>清流管線</td></tr> <tr><td>→</td><td>雨水管線 (特殊)</td></tr> <tr><td>→</td><td>処理場又はポンプ所からの放流渠</td></tr> <tr><td>→</td><td>合流圧送管線</td></tr> <tr><td>→</td><td>汚水圧送管線</td></tr> <tr><td>→</td><td>雨水圧送管線</td></tr> <tr><td>→</td><td>合流圧送管線 (市町村)</td></tr> <tr><td>→</td><td>汚水圧送管線 (市町村)</td></tr> <tr><td>→</td><td>雨水圧送管線 (市町村)</td></tr> <tr><td>→</td><td>再生水管 (中水渠)</td></tr> <tr><td>→</td><td>光ファイバーケーブル沿道管</td></tr> <tr><td>→</td><td>不明・その他</td></tr> <tr><td>→</td><td>管渠入孔</td></tr> <tr><td>→</td><td>雨水管</td></tr> <tr><td>→</td><td>汚泥管渠 (特殊)</td></tr> <tr><td>→</td><td>逆吐管渠 (特殊)</td></tr> <tr><td>→</td><td>汚泥管渠 (特殊)</td></tr> <tr><td>→</td><td>逆吐管渠 (特殊)</td></tr> </table>		→	合流管線	→	汚水管線	→	雨水管線	→	雨水管線 (L.U.渠)	→	雨水管線 (特殊)	→	合流幹線	→	合流幹線 (市町村)	→	汚水管線	→	汚水管線 (市町村)	→	雨水管線	→	雨水管線 (市町村)	→	清流管線	→	雨水管線 (特殊)	→	処理場又はポンプ所からの放流渠	→	合流圧送管線	→	汚水圧送管線	→	雨水圧送管線	→	合流圧送管線 (市町村)	→	汚水圧送管線 (市町村)	→	雨水圧送管線 (市町村)	→	再生水管 (中水渠)	→	光ファイバーケーブル沿道管	→	不明・その他	→	管渠入孔	→	雨水管	→	汚泥管渠 (特殊)	→	逆吐管渠 (特殊)	→	汚泥管渠 (特殊)	→	逆吐管渠 (特殊)
→	合流管線	
→	汚水管線	
→	雨水管線	
→	雨水管線 (L.U.渠)	
→	雨水管線 (特殊)	
→	合流幹線	
→	合流幹線 (市町村)	
→	汚水管線	
→	汚水管線 (市町村)	
→	雨水管線	
→	雨水管線 (市町村)	
→	清流管線	
→	雨水管線 (特殊)	
→	処理場又はポンプ所からの放流渠	
→	合流圧送管線	
→	汚水圧送管線	
→	雨水圧送管線	
→	合流圧送管線 (市町村)	
→	汚水圧送管線 (市町村)	
→	雨水圧送管線 (市町村)	
→	再生水管 (中水渠)	
→	光ファイバーケーブル沿道管	
→	不明・その他	
→	管渠入孔	
→	雨水管	
→	汚泥管渠 (特殊)	
→	逆吐管渠 (特殊)	
→	汚泥管渠 (特殊)	
→	逆吐管渠 (特殊)	
<table border="0"> <tr><td>□</td><td>矩形汚水堰</td></tr> <tr><td>□</td><td>矩形雨水堰</td></tr> <tr><td>○</td><td>円形汚水堰</td></tr> <tr><td>○</td><td>円形雨水堰</td></tr> <tr><td>○</td><td>取付管 (色は堰と同じである)</td></tr> </table>		□	矩形汚水堰	□	矩形雨水堰	○	円形汚水堰	○	円形雨水堰	○	取付管 (色は堰と同じである)	
□	矩形汚水堰	
□	矩形雨水堰	
○	円形汚水堰	
○	円形雨水堰	
○	取付管 (色は堰と同じである)	
<table border="0"> <tr><td>○</td><td>円形</td></tr> <tr><td>○</td><td>矩形</td></tr> <tr><td>○</td><td>溝でい</td></tr> <tr><td>○</td><td>蓋取り (円形)</td></tr> <tr><td>○</td><td>蓋型</td></tr> <tr><td>○</td><td>L.U. (U型渠)</td></tr> <tr><td>○</td><td>蓋取り (矩形)</td></tr> <tr><td>○</td><td>埋断面</td></tr> <tr><td>○</td><td>共同溝</td></tr> <tr><td>○</td><td>新線</td></tr> <tr><td>○</td><td>その他</td></tr> <tr><td>○</td><td>仮設</td></tr> </table>		○	円形	○	矩形	○	溝でい	○	蓋取り (円形)	○	蓋型	○	L.U. (U型渠)	○	蓋取り (矩形)	○	埋断面	○	共同溝	○	新線	○	その他	○	仮設																																		
○	円形	
○	矩形	
○	溝でい	
○	蓋取り (円形)	
○	蓋型	
○	L.U. (U型渠)	
○	蓋取り (矩形)	
○	埋断面	
○	共同溝	
○	新線	
○	その他	
○	仮設	
<table border="0"> <tr><td>○</td><td>円形断面</td></tr> <tr><td>○</td><td>円形断面 (矩形)</td></tr> <tr><td>○</td><td>円形断面 (円形)</td></tr> <tr><td>○</td><td>矩形断面 (矩形)</td></tr> <tr><td>○</td><td>矩形断面 (円形)</td></tr> <tr><td>○</td><td>共同溝 (矩形)</td></tr> <tr><td>○</td><td>共同溝 (円形)</td></tr> <tr><td>○</td><td>横二条渠</td></tr> <tr><td>○</td><td>インバート継ぎ</td></tr> </table>		○	円形断面	○	円形断面 (矩形)	○	円形断面 (円形)	○	矩形断面 (矩形)	○	矩形断面 (円形)	○	共同溝 (矩形)	○	共同溝 (円形)	○	横二条渠	○	インバート継ぎ	
○	円形断面	
○	円形断面 (矩形)	
○	円形断面 (円形)	
○	矩形断面 (矩形)	
○	矩形断面 (円形)	
○	共同溝 (矩形)	
○	共同溝 (円形)	
○	横二条渠	
○	インバート継ぎ	
<table border="0"> <tr><td>→</td><td>都府県界</td></tr> <tr><td>→</td><td>市区界</td></tr> <tr><td>→</td><td>町界・丁目界</td></tr> <tr><td>→</td><td>処理区域</td></tr> <tr><td>→</td><td>処理区名</td></tr> <tr><td>→</td><td>処理場</td></tr> <tr><td>→</td><td>処理場名</td></tr> <tr><td>→</td><td>排水区域</td></tr> <tr><td>→</td><td>処理場名</td></tr> <tr><td>→</td><td>管分記号 (色は管渠、人孔と同じである)</td></tr> <tr><td>→</td><td>副管記号 (色は管渠、人孔と同じである)</td></tr> <tr><td>→</td><td>特定事業場</td></tr> </table>		→	都府県界	→	市区界	→	町界・丁目界	→	処理区域	→	処理区名	→	処理場	→	処理場名	→	排水区域	→	処理場名	→	管分記号 (色は管渠、人孔と同じである)	→	副管記号 (色は管渠、人孔と同じである)	→	特定事業場																																		
→	都府県界	
→	市区界	
→	町界・丁目界	
→	処理区域	
→	処理区名	
→	処理場	
→	処理場名	
→	排水区域	
→	処理場名	
→	管分記号 (色は管渠、人孔と同じである)	
→	副管記号 (色は管渠、人孔と同じである)	
→	特定事業場	

縮尺 1/500

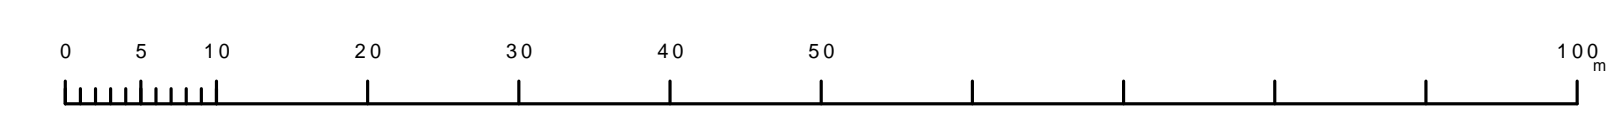

2128-3

この図は、東京都下水道局の委託を受けて、東京都市計画局が作成したものである。(東京都下水道局) 2018年度第2号 最終更新日: 2018年12月