


# 青梅市公共下水道台帳図

2029 - 3

2028-2	2028-1	2028-2
2028-4	2028-3	2028-4
2028-2	2028-1	2028-2

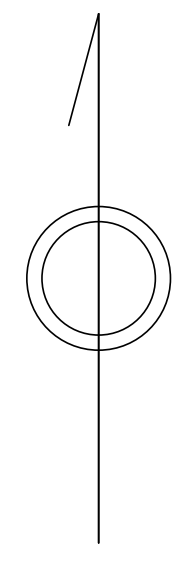


凡例	名称
●	標準 1号マンホール (内径90cm)
○	標準 2号マンホール (内径120cm)
○	標準 3号マンホール (内径150cm)
○	標準 4号マンホール (内径180cm)
□	標準 5号マンホール (内径210×120cm)
□	標準 6号マンホール (内径260×120cm)
□	標準 7号マンホール (内径300×120cm)
○	標準 8号マンホール (内径75cm)
○	縮立 1号マンホール (内径90cm)
○	縮立 2号マンホール (内径120cm)
○	縮立 3号マンホール (内径150cm)
○	縮立 4号マンホール (内径180cm)
□	縮立 方形マンホール (内径90×60cm)
□	縮立 方形マンホール (内径90×60cm)
□	特殊 特1号マンホール (内径90×60cm)
□	特殊 特2号マンホール (内径120×120cm)
□	特殊 特3号マンホール (内径150×120cm)
□	特殊 特4号マンホール (内径180×120cm)
□	小型マンホール (内径30cm)
□	特殊 特殊マンホール
□	特殊 分岐マンホール
□	特殊 方形特殊人孔
□	特殊 矩形特殊人孔
□	特殊 特殊マンホール (郵便用)
○	構内 構内マンホール (内径120×90cm)
△	構内 構内マンホール (内径90×60cm)
□	伏樋マンホール (上流)
□	伏樋マンホール (中流)
□	伏樋マンホール (下流)
□	伏樋分水マンホール (上流)
□	伏樋分水マンホール (下流)
□	伏樋防塵付マンホール (上流)
□	伏樋防塵付マンホール (下流)
☆	ゴミ入孔
▽	取入口、排水口、雨水排水口等
↑	吸排管、ポンプ所への流入管または流出管
↑	私道管入管上流部又は道路管管継ぎ点
△	空気弁
△	排水弁
○	逆止
○	点検口 (清掃口含む)
□	下流方向調整部
注) マンホール、変化点及び結合点の色は管渠と同一である。	
管	
→	合流管線
→	汚水管線
→	雨水管線
→	雨水管線 (L.U.渠)
→	雨水管線 (特殊)
→	合流幹線
→	合流幹線 (市町村)
→	汚水管線
→	汚水管線 (市町村)
→	雨水管線
→	雨水管線 (市町村)
→	連流管渠
→	雨水管渠 (特殊)
→	処理場又はポンプ所からの放流水
→	合流圧送管線
→	汚水圧送管線
→	雨水圧送管線
→	合流圧送管線 (市町村)
→	汚水圧送管線 (市町村)
→	雨水圧送管線 (市町村)
→	再生水管 (中水道)
→	光ファイバーケーブル沿線管
→	不明、その他
→	管入れ管
→	雨水管
→	汚泥管渠 (特殊)
→	逆止管渠 (特殊)
→	汚泥管渠 (特殊)
→	逆止管渠 (特殊)
溝及び取付管	
□	矩形汚水管
□	矩形雨水管
○	円形汚水管
○	円形雨水管
○	取付管 (色は溝と同一である)
管渠断面	
○	円形
○	矩形
○	溝でい
○	管割り (円形)
○	管割り (円形)
○	管割り (円形)
○	L.U.型 (U型渠)
○	管割り (矩形)
○	複断面
○	共同溝
○	新線
○	その他
○	仮形
○	円形複数 (矩形)
○	円形複数 (円形)
○	矩形複数 (矩形)
○	矩形複数 (円形)
○	共同溝 (矩形)
○	共同溝 (円形)
○	横二条渠
○	インバート継ぎ
行政境界	
→	都府県
→	市区境
→	町境、丁目境
→	処理区域
→	処理区域
→	処理区域
→	処理区域
→	排水区域
→	処理地名
その他	
○	管分記号 (色は管渠、人孔と同一である)
○	副管記号 (色は管渠、人孔と同一である)
○	特定事業地

長淵八丁目

縮尺 1/500

2029 - 3

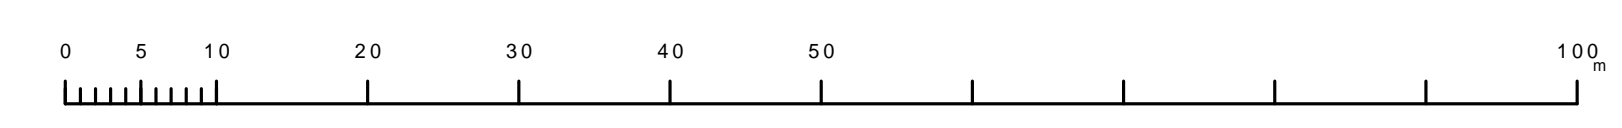

この図は、東京都下水道局の提供を受けて、東京都下水道局の許可を受けて作成したものである。(東京都下水道局) 東京都下水道局 2号 図面管理番号