

# 青梅市公共下水道台帳図


1729-3

1729-2	1729-1	1729-2
1729-4	1729-3	1729-4
1829-2	1829-1	1829-2



凡例	名称
●	標準 1号マンホール (内径90cm)
○	標準 2号マンホール (内径120cm)
○	標準 3号マンホール (内径150cm)
○	標準 4号マンホール (内径180cm)
□	標準 5号マンホール (内径210×120cm)
□	標準 6号マンホール (内径260×120cm)
□	標準 7号マンホール (内径300×120cm)
○	縮立 1号マンホール (内径90cm)
○	縮立 2号マンホール (内径120cm)
○	縮立 3号マンホール (内径150cm)
○	縮立 4号マンホール (内径180cm)
□	縮立 矩形マンホール (内径90×60cm)
□	特殊 特1号マンホール (内径90×60cm)
□	特殊 特2号マンホール (内径120×120cm)
□	特殊 特3号マンホール (内径150×120cm)
□	特殊 特4号マンホール (内径180×120cm)
○	小形マンホール (内径30cm)
○	特殊 特殊マンホール
○	特殊 分岐マンホール
○	特殊 方形特殊人孔
○	特殊 矩形特殊人孔
○	特殊 特殊マンホール (郵便用)
○	橋門 橋形マンホール (内径120×90cm)
△	橋門 橋形マンホール (内径90×60cm)
□	伏樋マンホール (上流)
□	伏樋マンホール (中流)
□	伏樋マンホール (下流)
□	伏樋分水マンホール (上流)
□	伏樋分水マンホール (中流)
□	伏樋分水マンホール (下流)
□	伏樋防塵付マンホール (上流)
□	伏樋防塵付マンホール (中流)
□	伏樋防塵付マンホール (下流)
☆	ゴミ入孔
☆	取入口、栓口、扇形蓋取入部等
△	遊歩道、ボンプへの進入部または出入口部
△	私道等入管上流部又は遊歩道等取入部
△	空管井
△	排水井
△	遊歩
△	点検口 (清掃口含む)
△	下流方向調整部
注) マンホール、変化点及び接合点の色は管渠と同じである。	
<b>管</b>	
→	合流管線
→	汚水管線
→	雨水管線
→	雨水管線 (L/U型)
→	雨水管線 (特殊)
→	合流幹線
→	合流幹線 (市町村)
→	汚水幹線
→	汚水幹線 (市町村)
→	雨水幹線
→	雨水幹線 (市町村)
→	清流管渠
→	雨水管渠 (特殊)
→	処理場又はボンプ所からの放流渠
→	合流圧送管線
→	汚水圧送管線
→	雨水圧送管線
→	合流圧送管線 (市町村)
→	汚水圧送管線 (市町村)
→	雨水圧送管線 (市町村)
→	雨水管 (中流)
→	光ファイバーケーブル沿道管
→	不明・その他
→	管取入人孔
→	管外管
→	汚泥管渠 (特殊)
→	遊歩管渠 (特殊)
→	汚泥管渠 (特殊)
→	遊歩管渠 (特殊)
→	遊歩管渠 (特殊)
<b>樹及び取付管</b>	
□	矩形汚水樹
□	矩形雨水樹
○	円形汚水樹
○	円形雨水樹
○	円形汚水樹と雨水樹 (色は樹と同じである)
<b>管渠断面</b>	
○	円形
○	矩形
○	溝でい
○	管割り (円形)
○	管割り (矩形)
○	L/U型 (L/U型)
○	管割り (矩形)
○	複断面
○	共同溝
○	新線
○	その他
○	自然
○	円形複数 (矩形)
○	円形複数 (円形)
○	矩形複数 (矩形)
○	矩形複数 (円形)
○	共同溝 (矩形)
○	共同溝 (円形)
○	二重管
○	イバート継ぎ
<b>行政境界</b>	
—	都府県
—	市区境
—	町境・丁目境
—	処理区域
—	処理区名
—	処理場
—	処理場名
—	排水区域
—	管分記号 (色は管渠、人孔と同じである)
—	副管記号 (色は管渠、人孔と同じである)
—	特定事業場

縮尺 1/500

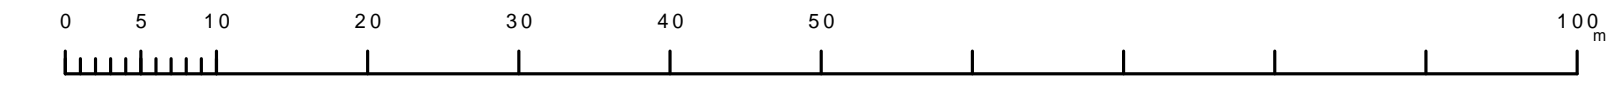

1729-3

この図は、東京都下水道局の委託を受けて、東京都下水道局より提供されたものである。(東京都下水道局より提供されたものである。)