



1 6 2 9-2

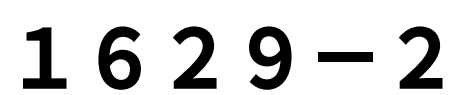

縮尺 1 / 500

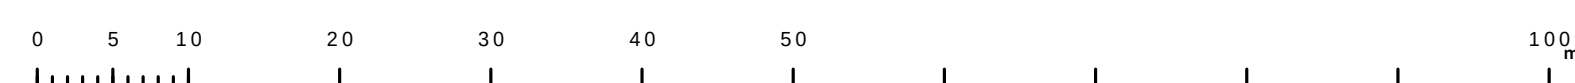

凡 例		名 称		
マン ホ ール （人 孔）	●	標準 1号マンホール（内径90cm）		
	●	標準 2号マンホール（内径120cm）		
	●	標準 3号マンホール（内径150cm）		
	①	標準 4号マンホール（内径180cm）		
	②	標準 5号マンホール（内径210×120cm）		
	③	標準 7号マンホール（内径260×120cm）		
	④	組立 0号マンホール（内径75cm）		
	⑤	組立 1号マンホール（内径90cm）		
	⑥	組立 2号マンホール（内径120cm）		
	⑦	組立 3号マンホール（内径150cm）		
	⑧	組立 4号マンホール（内径180cm）		
	⑨	組立 組形マンホール（内径90×60cm）		
	△	特殊 方形マンホール		
	▽	特殊 斜1号マンホール（内径90×60cm）		
	▽	特殊 斜2号マンホール（内径120×120cm）		
	▽	特殊 斜3号マンホール（内径150×120cm）		
	▽	特殊 斜4号マンホール（内径180×120cm）		
	▽	特殊 特殊マンホール		
	▽	特殊 分叉マンホール		
	変 化 点 又 は 結 合 点	▽	特殊 円形特種人孔	
▽		特殊 矩形状特種人孔		
▽		特殊 特殊マンホール（使用済）		
▽		横間 矩形マンホール（内径120×90cm）		
▽		横間 矩形マンホール（内径90×60cm）		
▽		伏線マンホール（上流）		
▽		伏線マンホール（中流）		
▽		伏線マンホール（下流）		
▽		伏線排水マンホール（上流）		
▽		伏線排水マンホール（中流）		
▽		伏線排水マンホール（下流）		
▽		伏線排水継付マンホール（上流）		
▽		伏線排水継付マンホール（中流）		
▽		伏線排水継付マンホール（下流）		
☆		ダミー人孔		
▽		取入れ口、吐口、外置取入部等		
▽		敷道、ポンプ所への流入部または流出部		
▽		私道又は土留部又は道路管理者区分		
▽		空管		
管		▽	潜水	
	▽	湧水		
	▽	点検口（溝樋口含む）		
	▽	下方閉鎖管		
	注）マンホール、変化点及び結合点の色は 標記より異なる。			
	→	雨水幹線		
	→	雨水枝線		
	→	雨水枝線（L U型）		
	→	雨水水管（鉄線）		
	→	合流幹線		
	→	合流幹線（市町村）		
	→	汚水幹線		
	→	小口径汚水幹線（市町村）		
	→	汚水幹線（市町村）		
	→	汚水幹線（市町村）		
	→	連続直送		
	→	雨水水管（樹脂）		
	→	雨水管又はポンプ所からの放流水		
	渠	→	雨水直達管幹線	
		→	雨水直達管幹線（市町村）	
→		雨水直達管幹線		
→		雨水直達管幹線（市町村）		
→		雨水直達管幹線		
→		雨水直達管幹線（市町村）		
→		再生水管（中水道）		
→		ファイバーケーブル連絡管		
→		不明、その他		
→		仮設人孔管		
→		雨水管		
→		汚水管線（鉄線）		
→		汲込水管（鉄線）		
→		汚水管線（鉄線）		
→		汲込水管（鉄線）		
樹 及 び 取 付 管		□	矩形汚水側	
		□	矩形雨水側	
		○	円形汚水側	
		○	円形雨水側	
		○	取付管（色は樹と同色である）	
	管 渠 断 面	●	円形	
		●	矩形	
		●	矢形	
		●	腎形リ（円形）	
		●	腎形リ（矩形）	
		●	L字型（U字型）	
		●	腎形リ（矩形）	
		●	断面図	
		●	共通溝	
		●	幹管	
		●	その他	
		●	円形	
		●	円形複数（矩形）	
		●	円形複数（円形）	
		●	矩形複数（矩形）	
●		矩形複数（円形）		
●		共同溝（矩形）		
●		共同溝（円形）		
行 政 境		○	二重管	
		○	インバート構造	
	○	郡県境		
	○	市区境		
	○	町界・丁目界		
	○	知事区境		
	○	知事区境		
	○	知理境		
	そ の 他	○	排水場名	
		○	新設分区分（色は管渠、人孔と同一である）	
		○	新設分区分（色は管渠、人孔と同一である）	
		○	特定重要場所	