
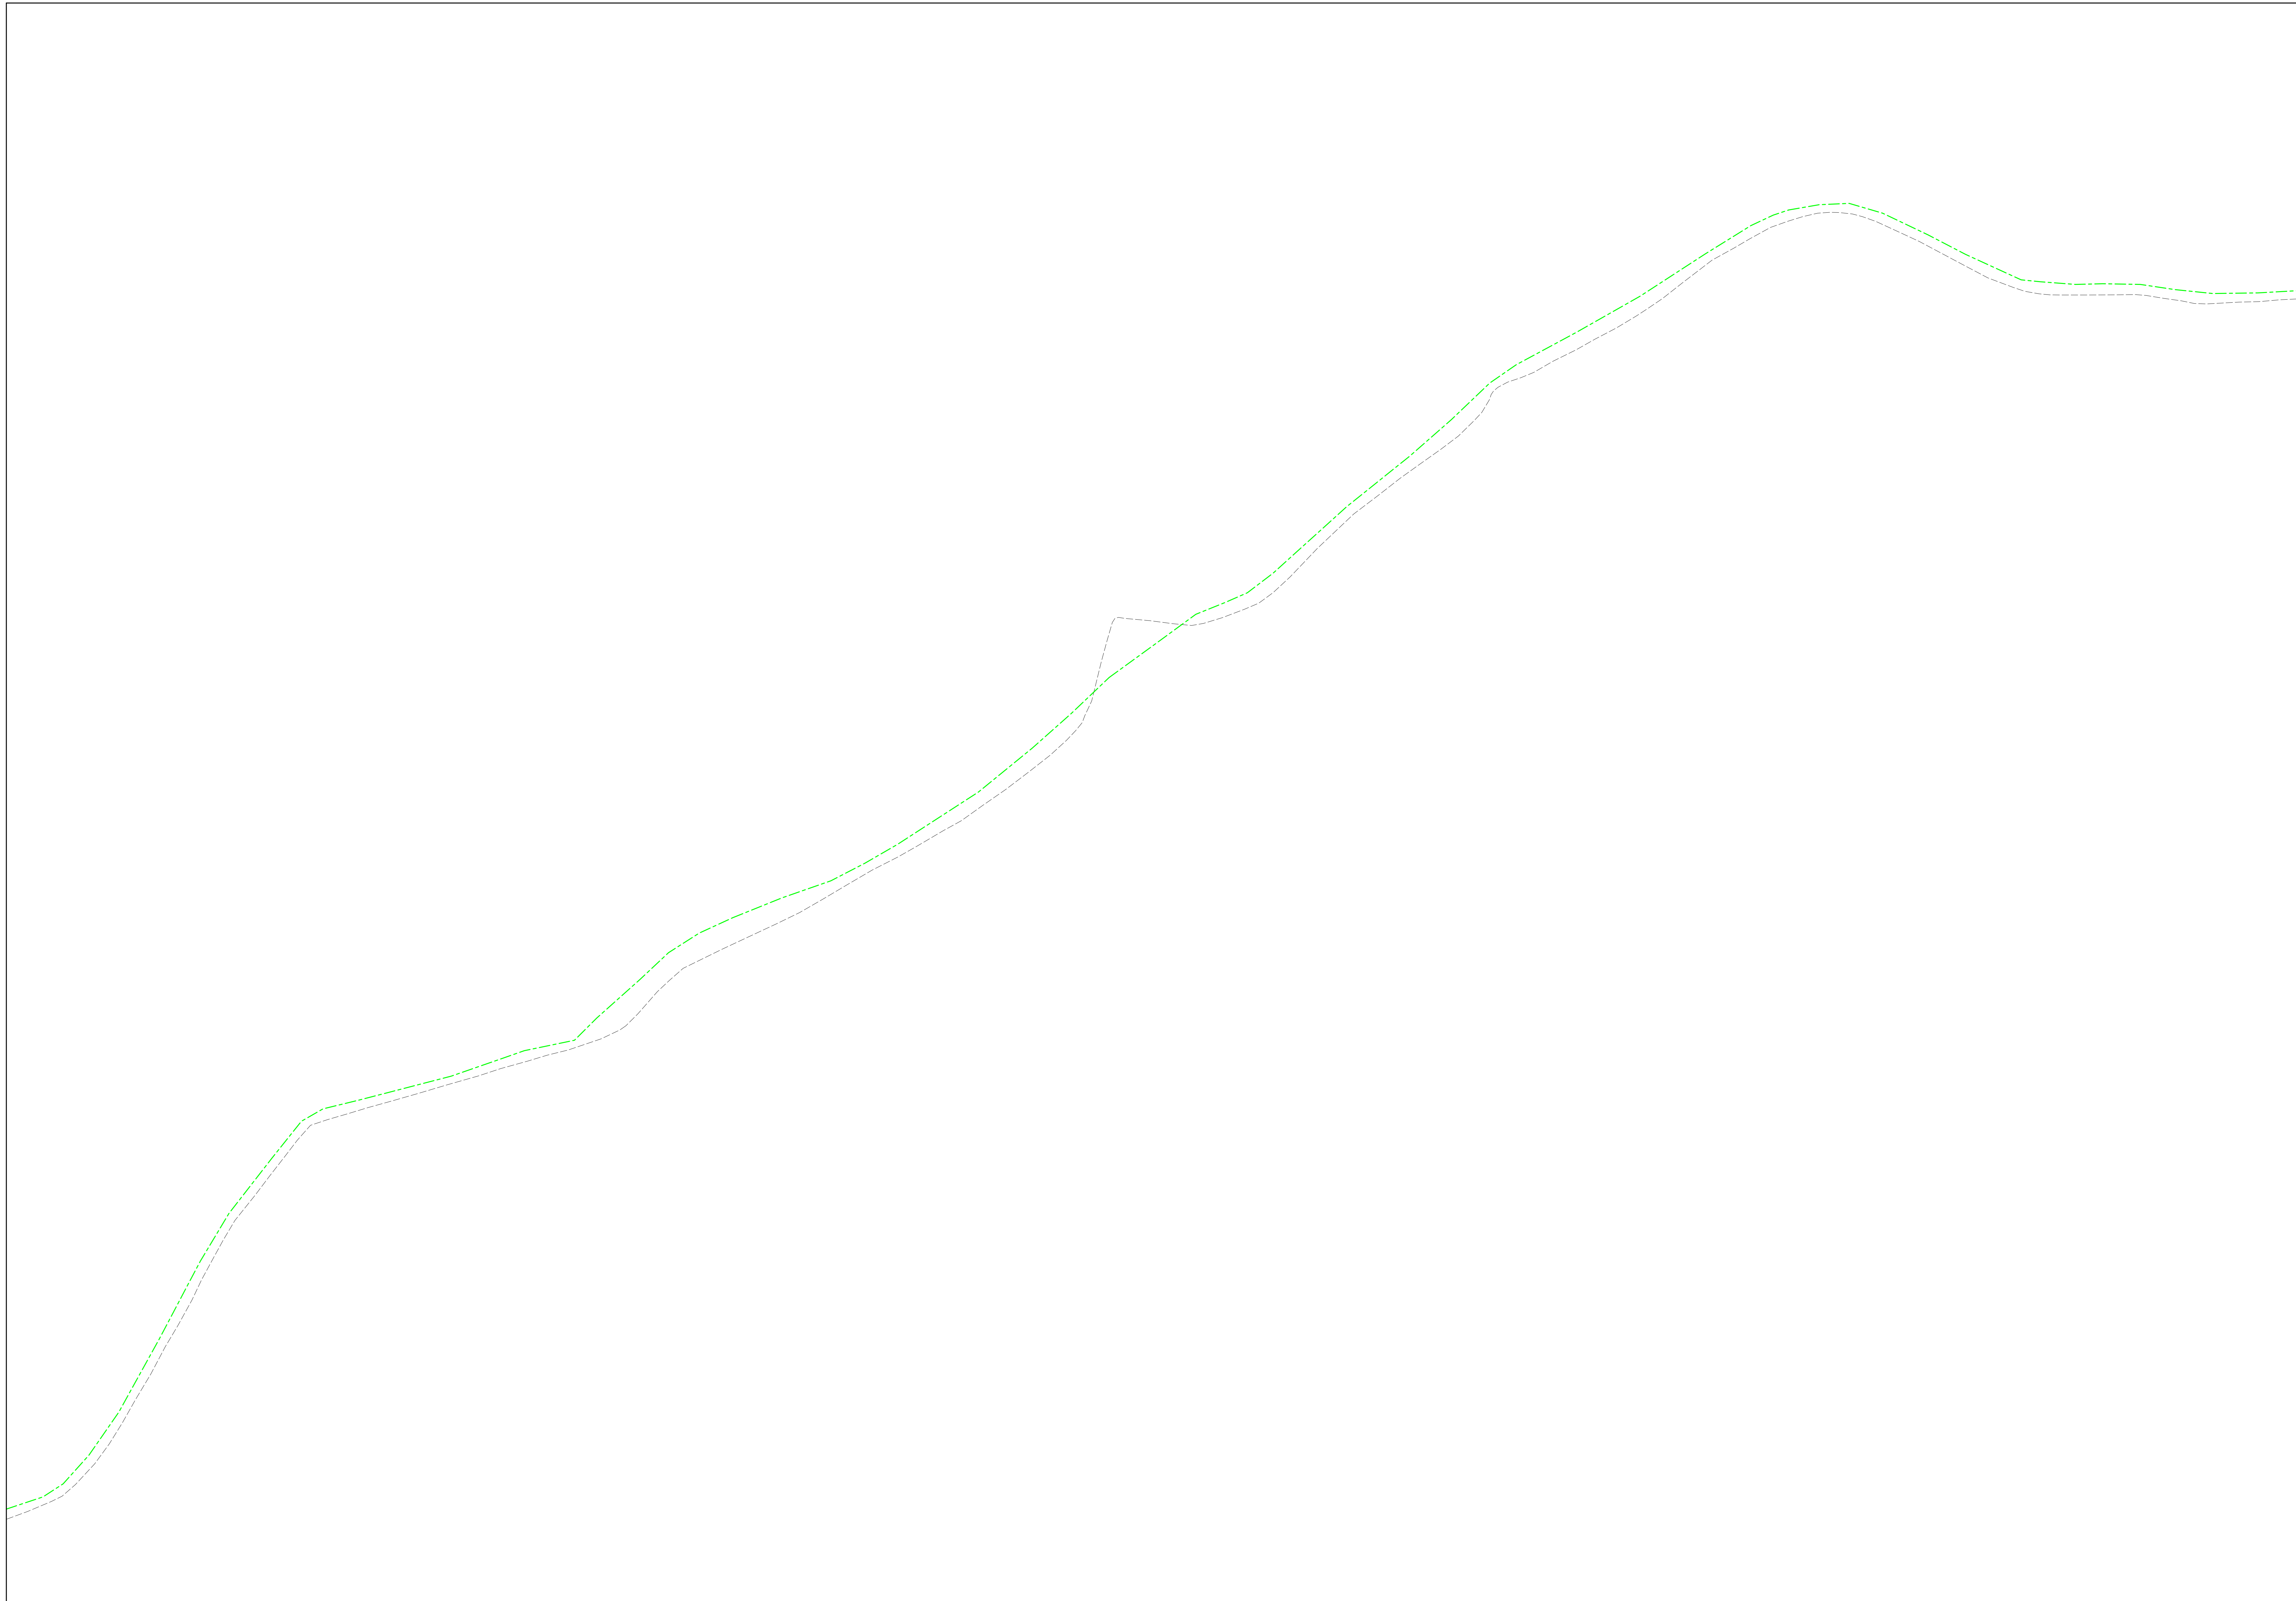


# 青梅市公共下水道台帳図

1620-1	1620-2	1621-1
1620-3	1620-4	1621-3
1720-1	1720-2	1721-1

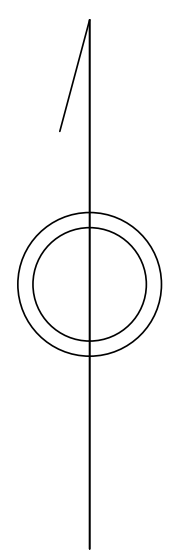

縮尺 1/500

凡例	名称
	標準 1号マンホール (内径90cm)
	標準 2号マンホール (内径120cm)
	標準 3号マンホール (内径150cm)
	標準 4号マンホール (内径180cm)
	標準 5号マンホール (内径210x120cm)
	標準 6号マンホール (内径260x120cm)
	標準 7号マンホール (内径300x120cm)
	標準 8号マンホール (内径75cm)
	縦立 1号マンホール (内径90cm)
	縦立 2号マンホール (内径120cm)
	縦立 3号マンホール (内径150cm)
	縦立 4号マンホール (内径180cm)
	縦立 縦形マンホール (内径90x60cm)
	特殊 特1号マンホール (内径90x60cm)
	特殊 特2号マンホール (内径120x120cm)
	特殊 特3号マンホール (内径150x120cm)
	特殊 特4号マンホール (内径180x120cm)
	小径マンホール (内径30cm)
	特殊 特殊マンホール
	特殊 分岐マンホール
	特殊 内形特殊人孔
	特殊 縦形特殊人孔
	特殊 特殊マンホール (郵便用)
	機門 機内形マンホール (内径120x90cm)
	機門 機内形マンホール (内径90x60cm)
	伏線マンホール (上流)
	伏線マンホール (中流)
	伏線マンホール (下流)
	伏線分水マンホール (上流)
	伏線分水マンホール (中流)
	伏線分水マンホール (下流)
	伏線防塵付マンホール (上流)
	伏線防塵付マンホール (中流)
	伏線防塵付マンホール (下流)
	ダミー人孔
	取入口、出口、組付管取入口等
	吸塵器、ボンプ所への流入管または流出部
	私道等入管上流部又は道路管理管取分点
	空気弁
	取水弁
	逆止
	点検口 (清掃口含む)
	下流方向調整部
注) マンホール、変化点及び接合点の色は管渠と同じである。	
<b>管</b>	
	合流汚水線
	汚水線
	雨水線
	雨水線 (L.U.渠)
	雨水線 (特殊)
	合流幹線
	合流幹線 (市町村)
	汚水幹線
	汚水幹線 (市町村)
	雨水幹線
	雨水幹線 (市町村)
	清流渠
	雨水社管 (特殊)
	処理場又はボンプ所からの放流水
	合流圧送管線
	汚水圧送管線
	雨水圧送管線
	合流圧送管線 (市町村)
	汚水圧送管線 (市町村)
	雨水圧送管線 (市町村)
	再生水管 (中水道)
	光ファイバーケーブル保護管
	不明・その他
	管取入口
	管分岐
	汚泥管渠 (特殊)
	逆止管渠 (特殊)
	汚泥管渠 (特殊)
	逆止管渠 (特殊)
<b>溝及び取付管</b>	
	矩形汚水溝
	矩形雨水溝
	円形汚水溝
	円形雨水溝
	取付管 (色は溝と同じである)
<b>管渠断面</b>	
	円形
	矩形
	高さ1
	蓋取り (円形)
	総型
	L.U.型 (U型渠)
	蓋取り (矩形)
	複断面
	共同溝
	新築
	その他
	仮形
	円形複数 (矩形)
	円形複数 (円形)
	矩形複数 (矩形)
	矩形複数 (円形)
	共同溝 (矩形)
	共同溝 (円形)
	横二条渠
	インバート構造
<b>行政境</b>	
	都府県
	市区境
	町境・丁目境
	処理区域
	処理地名
	処理地
	処理地名
	排水区域
<b>その他</b>	
	管分岐号 (色は管渠、人孔と同じである)
	副管分岐号 (色は管渠、人孔と同じである)
	特定事業地

