


青梅市公共下水道台帳図


1429-2	1429-1	1429-2
1429-4	1429-3	1429-4
1529-2	1529-1	1529-2

1429-3

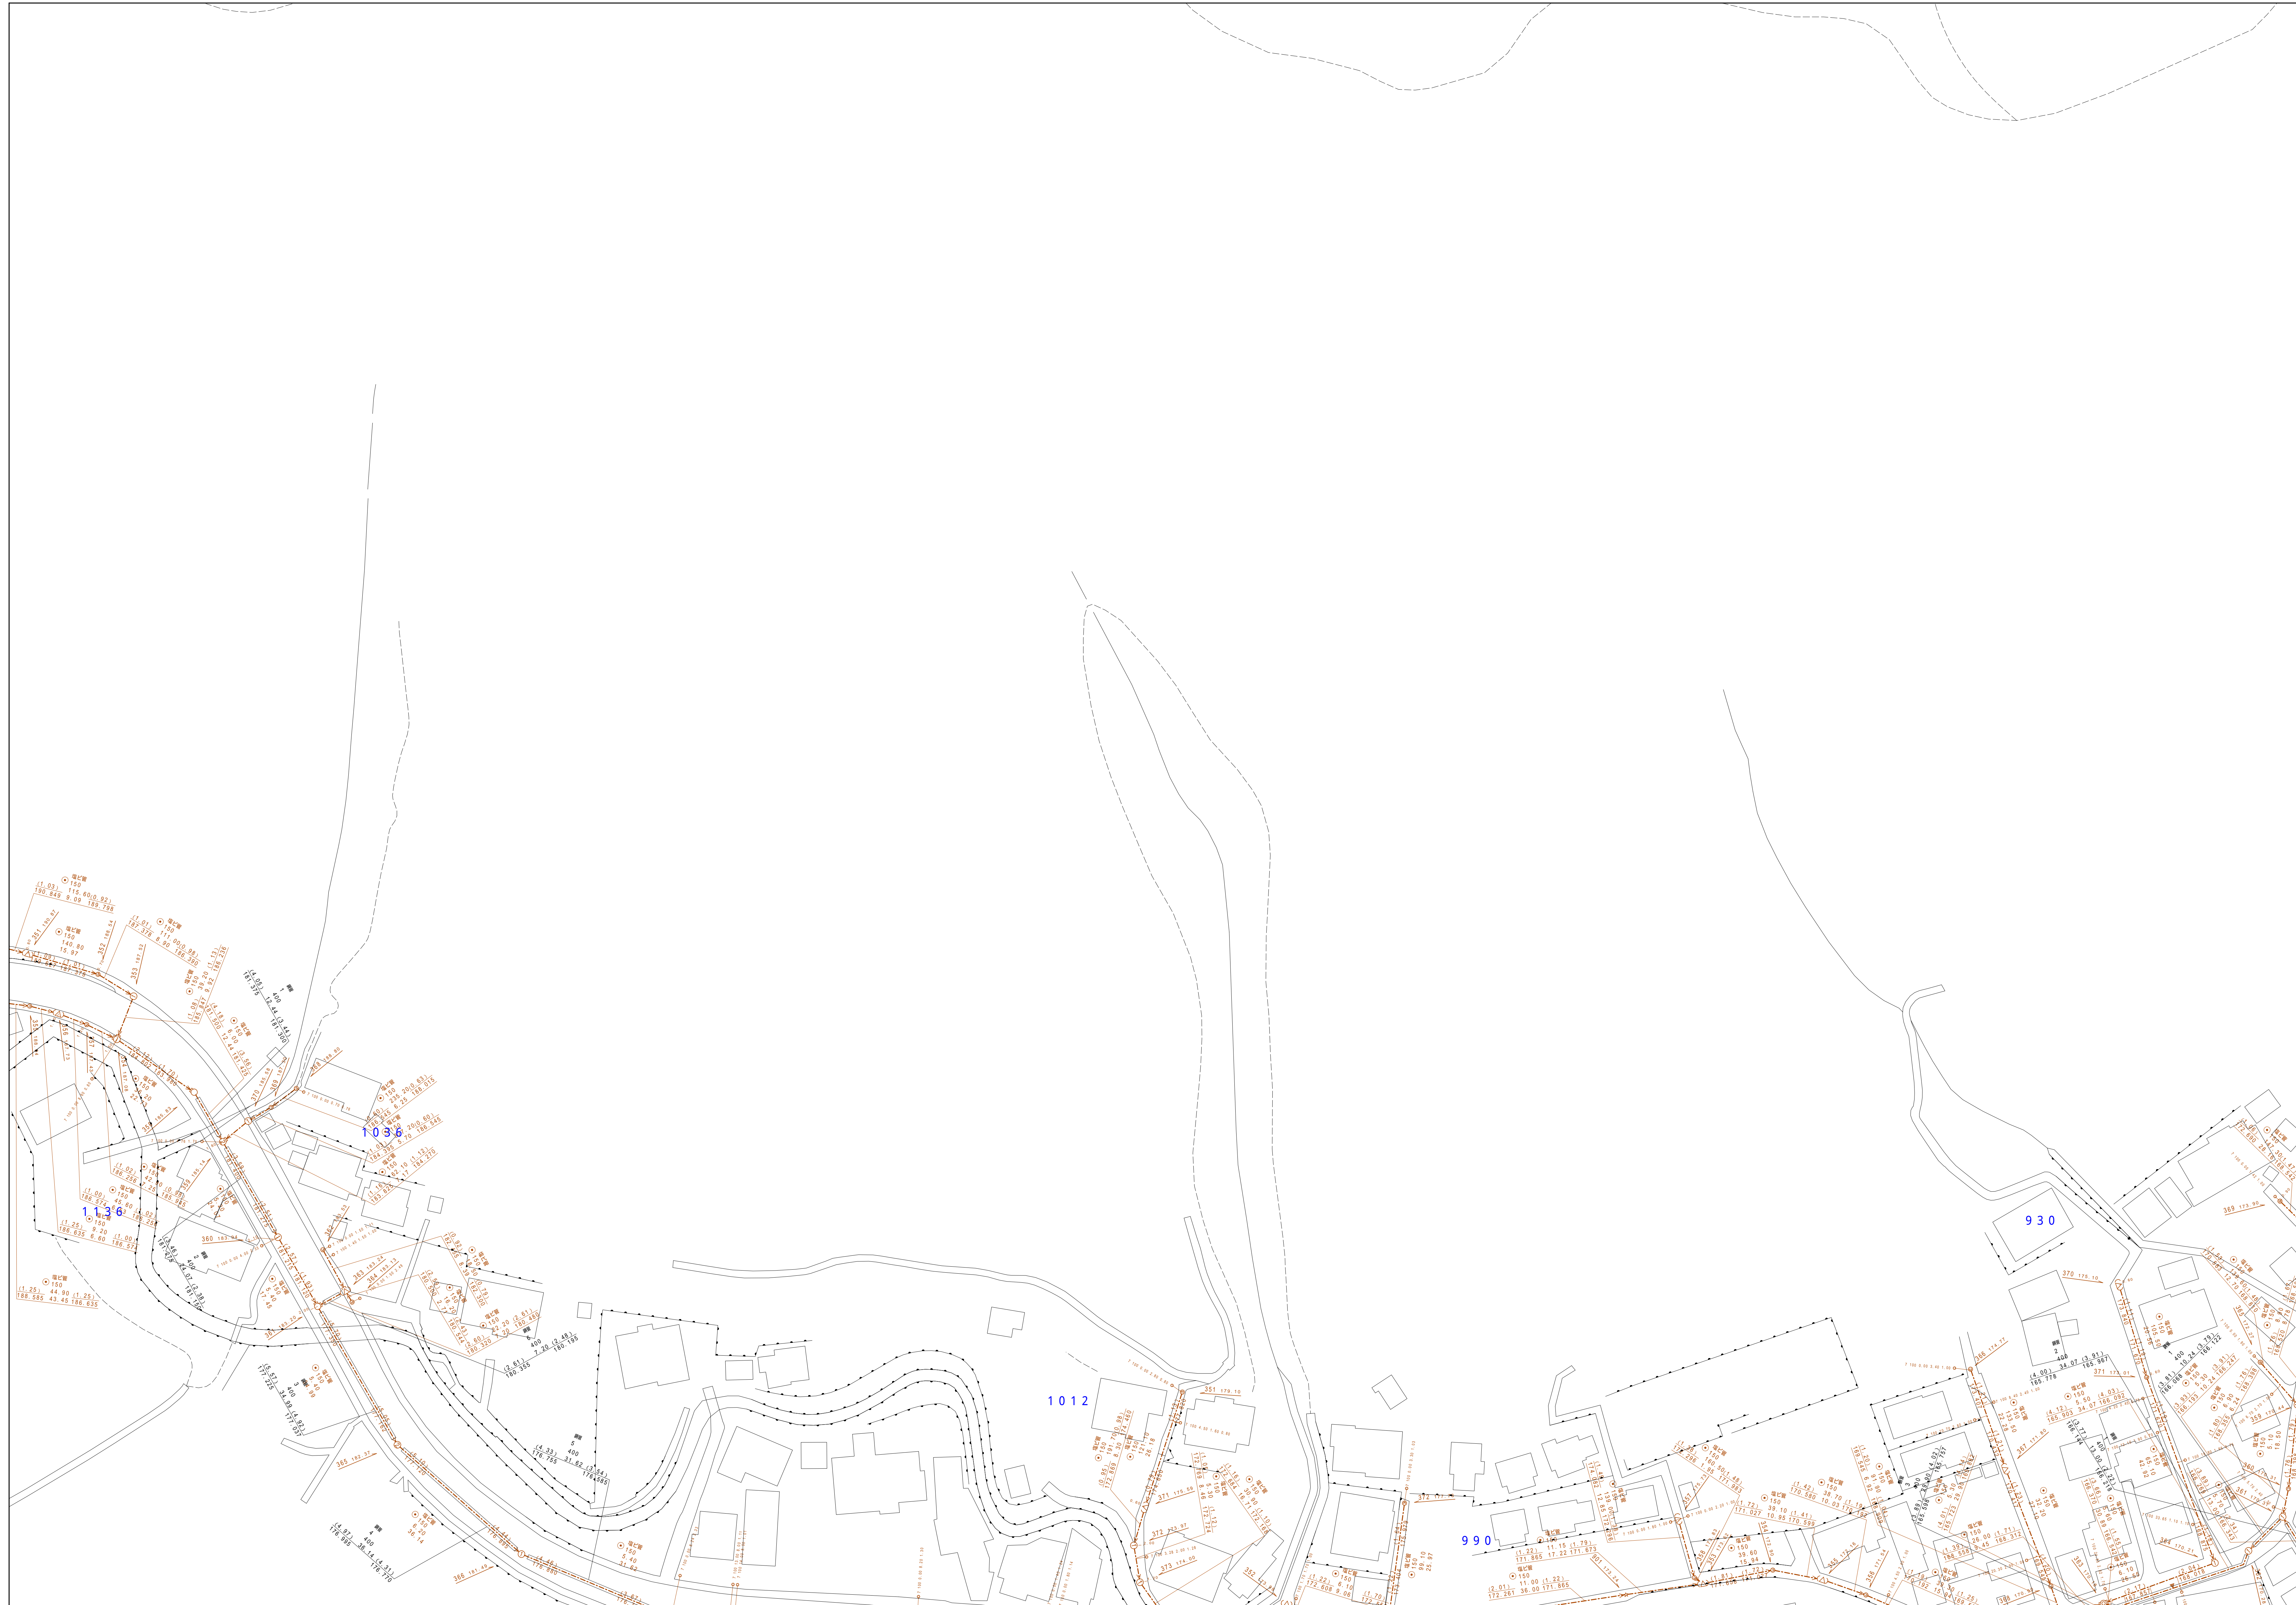

凡例	名称	
●	標準 1号マンホール (内径90cm)	
○	標準 2号マンホール (内径120cm)	
○	標準 3号マンホール (内径150cm)	
○	標準 4号マンホール (内径180cm)	
□	標準 5号マンホール (内径210×120cm)	
□	標準 6号マンホール (内径240×120cm)	
□	標準 7号マンホール (内径300×120cm)	
○	標準 8号マンホール (内径75cm)	
○	標準 1号マンホール (内径90cm)	
○	標準 2号マンホール (内径120cm)	
○	標準 3号マンホール (内径150cm)	
○	標準 4号マンホール (内径180cm)	
□	標準 5号マンホール (内径90×60cm)	
□	標準 6号マンホール (内径120×120cm)	
□	標準 7号マンホール (内径150×120cm)	
□	標準 8号マンホール (内径180×120cm)	
○	小径マンホール (内径30cm)	
○	特殊 特殊マンホール	
○	特殊 分岐マンホール	
○	特殊 方形特殊人孔	
○	特殊 矩形特殊人孔	
○	特殊 特殊マンホール (郵便用)	
○	橋門 橋門マンホール (内径120×90cm)	
△	橋門 橋門マンホール (内径90×60cm)	
□	伏樋マンホール (上流)	
□	伏樋マンホール (中流)	
□	伏樋マンホール (下流)	
□	伏樋分水マンホール (上流)	
□	伏樋分水マンホール (下流)	
□	伏樋防塵付マンホール (上流)	
□	伏樋防塵付マンホール (下流)	
☆	ゴミ入孔	
☆	取入口、砂口、肥料採取入部等	
☆	汲み落とし、ポンプ所への進入部または退出部	
☆	私道等入管上流部又は埋設管埋設管分岐	
☆	空管井	
☆	排水体	
☆	逆吐	
☆	点検口 (清掃口含む)	
☆	下流方向調整部	
注) マンホール、変化点及び接合点の色は管渠と同じである。	
<table border="0"> <tr> <td>→</td> <td>合流管線</td> </tr> <tr> <td>→</td> <td>汚水管線</td> </tr> <tr> <td>→</td> <td>雨水管線</td> </tr> <tr> <td>→</td> <td>雨水管線 (L/U型)</td> </tr> <tr> <td>→</td> <td>雨水管線 (特殊)</td> </tr> <tr> <td>→</td> <td>合流幹線</td> </tr> <tr> <td>→</td> <td>合流幹線 (市町村)</td> </tr> <tr> <td>→</td> <td>汚水管線 (市町村)</td> </tr> <tr> <td>→</td> <td>雨水管線 (市町村)</td> </tr> <tr> <td>→</td> <td>雨水管線 (市町村)</td> </tr> <tr> <td>→</td> <td>雨水管線 (市町村)</td> </tr> <tr> <td>→</td> <td>清流管線</td> </tr> <tr> <td>→</td> <td>雨水管線 (特殊)</td> </tr> <tr> <td>→</td> <td>処理場又はポンプ所からの放流管</td> </tr> <tr> <td>→</td> <td>合流圧送管線</td> </tr> <tr> <td>→</td> <td>汚水圧送管線</td> </tr> <tr> <td>→</td> <td>雨水圧送管線</td> </tr> <tr> <td>→</td> <td>合流圧送管線 (市町村)</td> </tr> <tr> <td>→</td> <td>汚水圧送管線 (市町村)</td> </tr> <tr> <td>→</td> <td>雨水圧送管線 (市町村)</td> </tr> <tr> <td>→</td> <td>再生水管 (中水道)</td> </tr> <tr> <td>→</td> <td>光ファイバーケーブル用保護管</td> </tr> <tr> <td>→</td> <td>不明・その他</td> </tr> <tr> <td>→</td> <td>管渠入孔</td> </tr> <tr> <td>→</td> <td>雨水管</td> </tr> <tr> <td>→</td> <td>汚泥管渠 (特殊)</td> </tr> <tr> <td>→</td> <td>逆吐管渠 (特殊)</td> </tr> <tr> <td>→</td> <td>汚泥管渠 (特殊)</td> </tr> <tr> <td>→</td> <td>逆吐管渠 (特殊)</td> </tr> </table>		→	合流管線	→	汚水管線	→	雨水管線	→	雨水管線 (L/U型)	→	雨水管線 (特殊)	→	合流幹線	→	合流幹線 (市町村)	→	汚水管線 (市町村)	→	雨水管線 (市町村)	→	雨水管線 (市町村)	→	雨水管線 (市町村)	→	清流管線	→	雨水管線 (特殊)	→	処理場又はポンプ所からの放流管	→	合流圧送管線	→	汚水圧送管線	→	雨水圧送管線	→	合流圧送管線 (市町村)	→	汚水圧送管線 (市町村)	→	雨水圧送管線 (市町村)	→	再生水管 (中水道)	→	光ファイバーケーブル用保護管	→	不明・その他	→	管渠入孔	→	雨水管	→	汚泥管渠 (特殊)	→	逆吐管渠 (特殊)	→	汚泥管渠 (特殊)	→	逆吐管渠 (特殊)
→	合流管線	
→	汚水管線	
→	雨水管線	
→	雨水管線 (L/U型)	
→	雨水管線 (特殊)	
→	合流幹線	
→	合流幹線 (市町村)	
→	汚水管線 (市町村)	
→	雨水管線 (市町村)	
→	雨水管線 (市町村)	
→	雨水管線 (市町村)	
→	清流管線	
→	雨水管線 (特殊)	
→	処理場又はポンプ所からの放流管	
→	合流圧送管線	
→	汚水圧送管線	
→	雨水圧送管線	
→	合流圧送管線 (市町村)	
→	汚水圧送管線 (市町村)	
→	雨水圧送管線 (市町村)	
→	再生水管 (中水道)	
→	光ファイバーケーブル用保護管	
→	不明・その他	
→	管渠入孔	
→	雨水管	
→	汚泥管渠 (特殊)	
→	逆吐管渠 (特殊)	
→	汚泥管渠 (特殊)	
→	逆吐管渠 (特殊)	
<table border="0"> <tr> <td>□</td> <td>矩形汚水堰</td> </tr> <tr> <td>□</td> <td>矩形雨水堰</td> </tr> <tr> <td>□</td> <td>円形汚水堰</td> </tr> <tr> <td>□</td> <td>円形雨水堰</td> </tr> <tr> <td>□</td> <td>取付管 (色は概と同色である)</td> </tr> </table>		□	矩形汚水堰	□	矩形雨水堰	□	円形汚水堰	□	円形雨水堰	□	取付管 (色は概と同色である)	
□	矩形汚水堰	
□	矩形雨水堰	
□	円形汚水堰	
□	円形雨水堰	
□	取付管 (色は概と同色である)	
<table border="0"> <tr> <td>○</td> <td>円形</td> </tr> <tr> <td>○</td> <td>矩形</td> </tr> <tr> <td>○</td> <td>溝でL</td> </tr> <tr> <td>○</td> <td>溝割り (円形)</td> </tr> <tr> <td>○</td> <td>溝割り (方形)</td> </tr> <tr> <td>○</td> <td>L/U型 (L/U型)</td> </tr> <tr> <td>○</td> <td>溝割り (矩形)</td> </tr> <tr> <td>○</td> <td>埋断面</td> </tr> <tr> <td>○</td> <td>共同溝</td> </tr> <tr> <td>○</td> <td>新線</td> </tr> <tr> <td>○</td> <td>その他</td> </tr> <tr> <td>○</td> <td>右形</td> </tr> </table>		○	円形	○	矩形	○	溝でL	○	溝割り (円形)	○	溝割り (方形)	○	L/U型 (L/U型)	○	溝割り (矩形)	○	埋断面	○	共同溝	○	新線	○	その他	○	右形																																		
○	円形	
○	矩形	
○	溝でL	
○	溝割り (円形)	
○	溝割り (方形)	
○	L/U型 (L/U型)	
○	溝割り (矩形)	
○	埋断面	
○	共同溝	
○	新線	
○	その他	
○	右形	
<table border="0"> <tr> <td>○</td> <td>円形埋断面</td> </tr> <tr> <td>○</td> <td>円形埋断面 (矩形)</td> </tr> <tr> <td>○</td> <td>円形埋断面 (円形)</td> </tr> <tr> <td>○</td> <td>矩形埋断面 (矩形)</td> </tr> <tr> <td>○</td> <td>矩形埋断面 (円形)</td> </tr> <tr> <td>○</td> <td>共同溝 (矩形)</td> </tr> <tr> <td>○</td> <td>共同溝 (円形)</td> </tr> <tr> <td>○</td> <td>溝二条線</td> </tr> <tr> <td>○</td> <td>インバート埋断面</td> </tr> </table>		○	円形埋断面	○	円形埋断面 (矩形)	○	円形埋断面 (円形)	○	矩形埋断面 (矩形)	○	矩形埋断面 (円形)	○	共同溝 (矩形)	○	共同溝 (円形)	○	溝二条線	○	インバート埋断面	
○	円形埋断面	
○	円形埋断面 (矩形)	
○	円形埋断面 (円形)	
○	矩形埋断面 (矩形)	
○	矩形埋断面 (円形)	
○	共同溝 (矩形)	
○	共同溝 (円形)	
○	溝二条線	
○	インバート埋断面	
<table border="0"> <tr> <td>○</td> <td>都道府県</td> </tr> <tr> <td>○</td> <td>市区境</td> </tr> <tr> <td>○</td> <td>町界、丁目境</td> </tr> <tr> <td>○</td> <td>処理区域</td> </tr> <tr> <td>○</td> <td>処理区域</td> </tr> <tr> <td>○</td> <td>処理区域</td> </tr> <tr> <td>○</td> <td>排水区域</td> </tr> <tr> <td>○</td> <td>処理地名</td> </tr> </table>		○	都道府県	○	市区境	○	町界、丁目境	○	処理区域	○	処理区域	○	処理区域	○	排水区域	○	処理地名	
○	都道府県	
○	市区境	
○	町界、丁目境	
○	処理区域	
○	処理区域	
○	処理区域	
○	排水区域	
○	処理地名	
<table border="0"> <tr> <td>○</td> <td>排水区域</td> </tr> <tr> <td>○</td> <td>区分記号 (色は管渠、人孔と同色である)</td> </tr> <tr> <td>○</td> <td>管渠記号 (色は管渠、人孔と同じである)</td> </tr> <tr> <td>○</td> <td>特定事業場</td> </tr> </table>		○	排水区域	○	区分記号 (色は管渠、人孔と同色である)	○	管渠記号 (色は管渠、人孔と同じである)	○	特定事業場	
○	排水区域	
○	区分記号 (色は管渠、人孔と同色である)	
○	管渠記号 (色は管渠、人孔と同じである)	
○	特定事業場	

縮尺 1/500

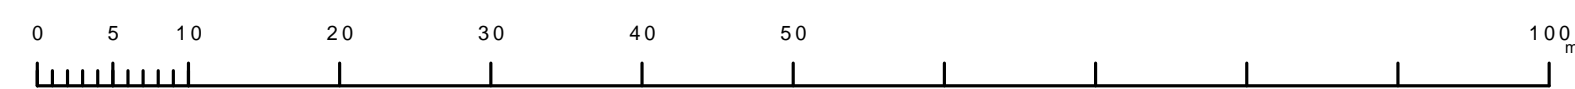

1429-3