


青梅市公共下水道台帳図


1223-4	1224-3	1224-4
1223-1	1224-1	1224-2
1223-2	1224-2	1224-3

1 3 2 4 - 1

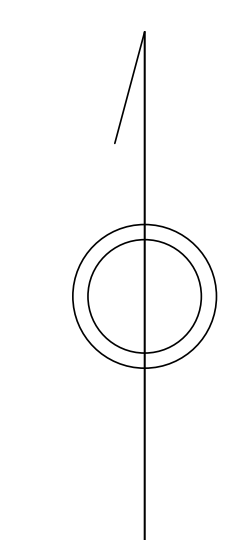

凡例	名称
●	標準 1号マンホール (内径90cm)
○	標準 2号マンホール (内径120cm)
○	標準 3号マンホール (内径150cm)
○	標準 4号マンホール (内径180cm)
□	標準 5号マンホール (内径210×120cm)
□	標準 6号マンホール (内径260×120cm)
□	標準 7号マンホール (内径300×120cm)
○	縮立 1号マンホール (内径90cm)
○	縮立 2号マンホール (内径120cm)
○	縮立 3号マンホール (内径150cm)
○	縮立 4号マンホール (内径180cm)
□	縮立 方形マンホール (内径90×60cm)
□	特殊 特1号マンホール (内径90×60cm)
□	特殊 特2号マンホール (内径120×120cm)
□	特殊 特3号マンホール (内径150×120cm)
□	特殊 特4号マンホール (内径180×120cm)
○	小径マンホール (内径30cm)
○	特殊 特殊マンホール
○	特殊 分岐マンホール
○	特殊 方形特殊人孔
○	特殊 矩形特殊人孔
○	特殊 特殊マンホール (郵便用)
○	橋門 橋形マンホール (内径120×90cm)
△	橋門 橋形マンホール (内径90×60cm)
□	伏樋マンホール (上流)
□	伏樋マンホール (中流)
□	伏樋マンホール (下流)
□	伏樋分水マンホール (上流)
□	伏樋分水マンホール (下流)
□	伏樋防塵付マンホール (上流)
□	伏樋防塵付マンホール (下流)
☆	ゴミ入孔
▽	取入口、吐口、扇形取入部等
▶	吸排溝、ポンプへの進入部または退出部
↑	私道側入管上流部又は専管管理区分系
△	空気が
×	排水体
○	逆吐
○	点検口 (清掃口含む)
□	下流方向調整部
注) マンホール、変化点及び結合点の色は管渠と同じである。	
管	
→	合流管線
→	汚水管線
→	雨水管線
→	雨水管線 (L/U型)
→	雨水管線 (特殊)
→	合流幹線
→	合流幹線 (市町村)
→	汚水管線
→	汚水管線 (市町村)
→	雨水管線
→	雨水管線 (市町村)
→	清流管線
→	雨水管線 (特殊)
→	吸排溝又はポンプ所からの吸排溝
→	合流圧送管線
→	汚水圧送管線
→	雨水圧送管線
→	合流圧送管線 (市町村)
→	汚水圧送管線 (市町村)
→	雨水圧送管線 (市町村)
→	雨水圧送管線 (特殊)
→	雨水管線 (中水送)
→	光ファイバーケーブル沿道管
→	不明・その他
→	取入人孔
→	雨水管
→	汚泥管線 (特殊)
→	逆吐管線 (特殊)
→	汚泥管線 (特殊)
→	逆吐管線 (特殊)
溝及び取付管	
□	矩形汚水溝
□	矩形雨水溝
○	円形汚水溝
○	円形雨水溝
○	取付管 (色は溝と同じである)
管渠断面	
○	円形
○	矩形
○	溝でい
○	覆り (円形)
○	総型
○	L/U型 (U型渠)
○	覆り (矩形)
○	複断面
○	共同溝
○	新設
○	その他
○	旧形
○	円形覆数 (矩形)
○	円形覆数 (円形)
○	矩形覆数 (矩形)
○	矩形覆数 (円形)
○	共同溝 (円形)
○	共同溝 (矩形)
○	共同溝 (内形)
○	橋二条渠
○	インバート継ぎ
行政境界	
---	都府県
---	市区境
---	町境・丁目境
---	処理区域
---	処理区名
---	処理境
---	排水区域
---	処理境名
その他	
○	管分記号 (色は管渠、人孔と同じである)
○	副管記号 (色は管渠、人孔と同じである)
○	特定事業境

縮尺 1/500

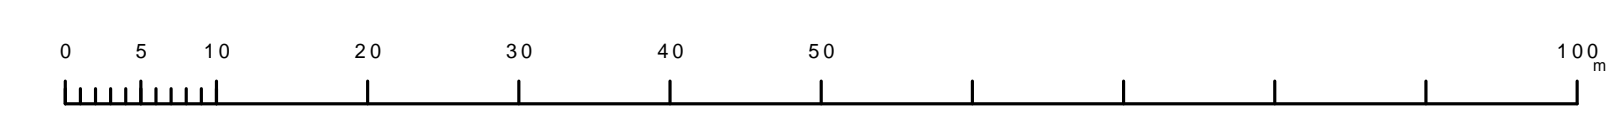

1 3 2 4 - 1

この図は、東京都下水道局の委託を受けて、東京都下水道局より提供されたデータに基づき作成されたものであり、(東京都下水道局)より提供されたデータに基づき作成されたものである。