



# 青梅市公共下水道台帳図

1323-2	1324-1	1324-2
1323-4	1324-3	1324-4
1423-2	1424-1	1424-2

1324-3

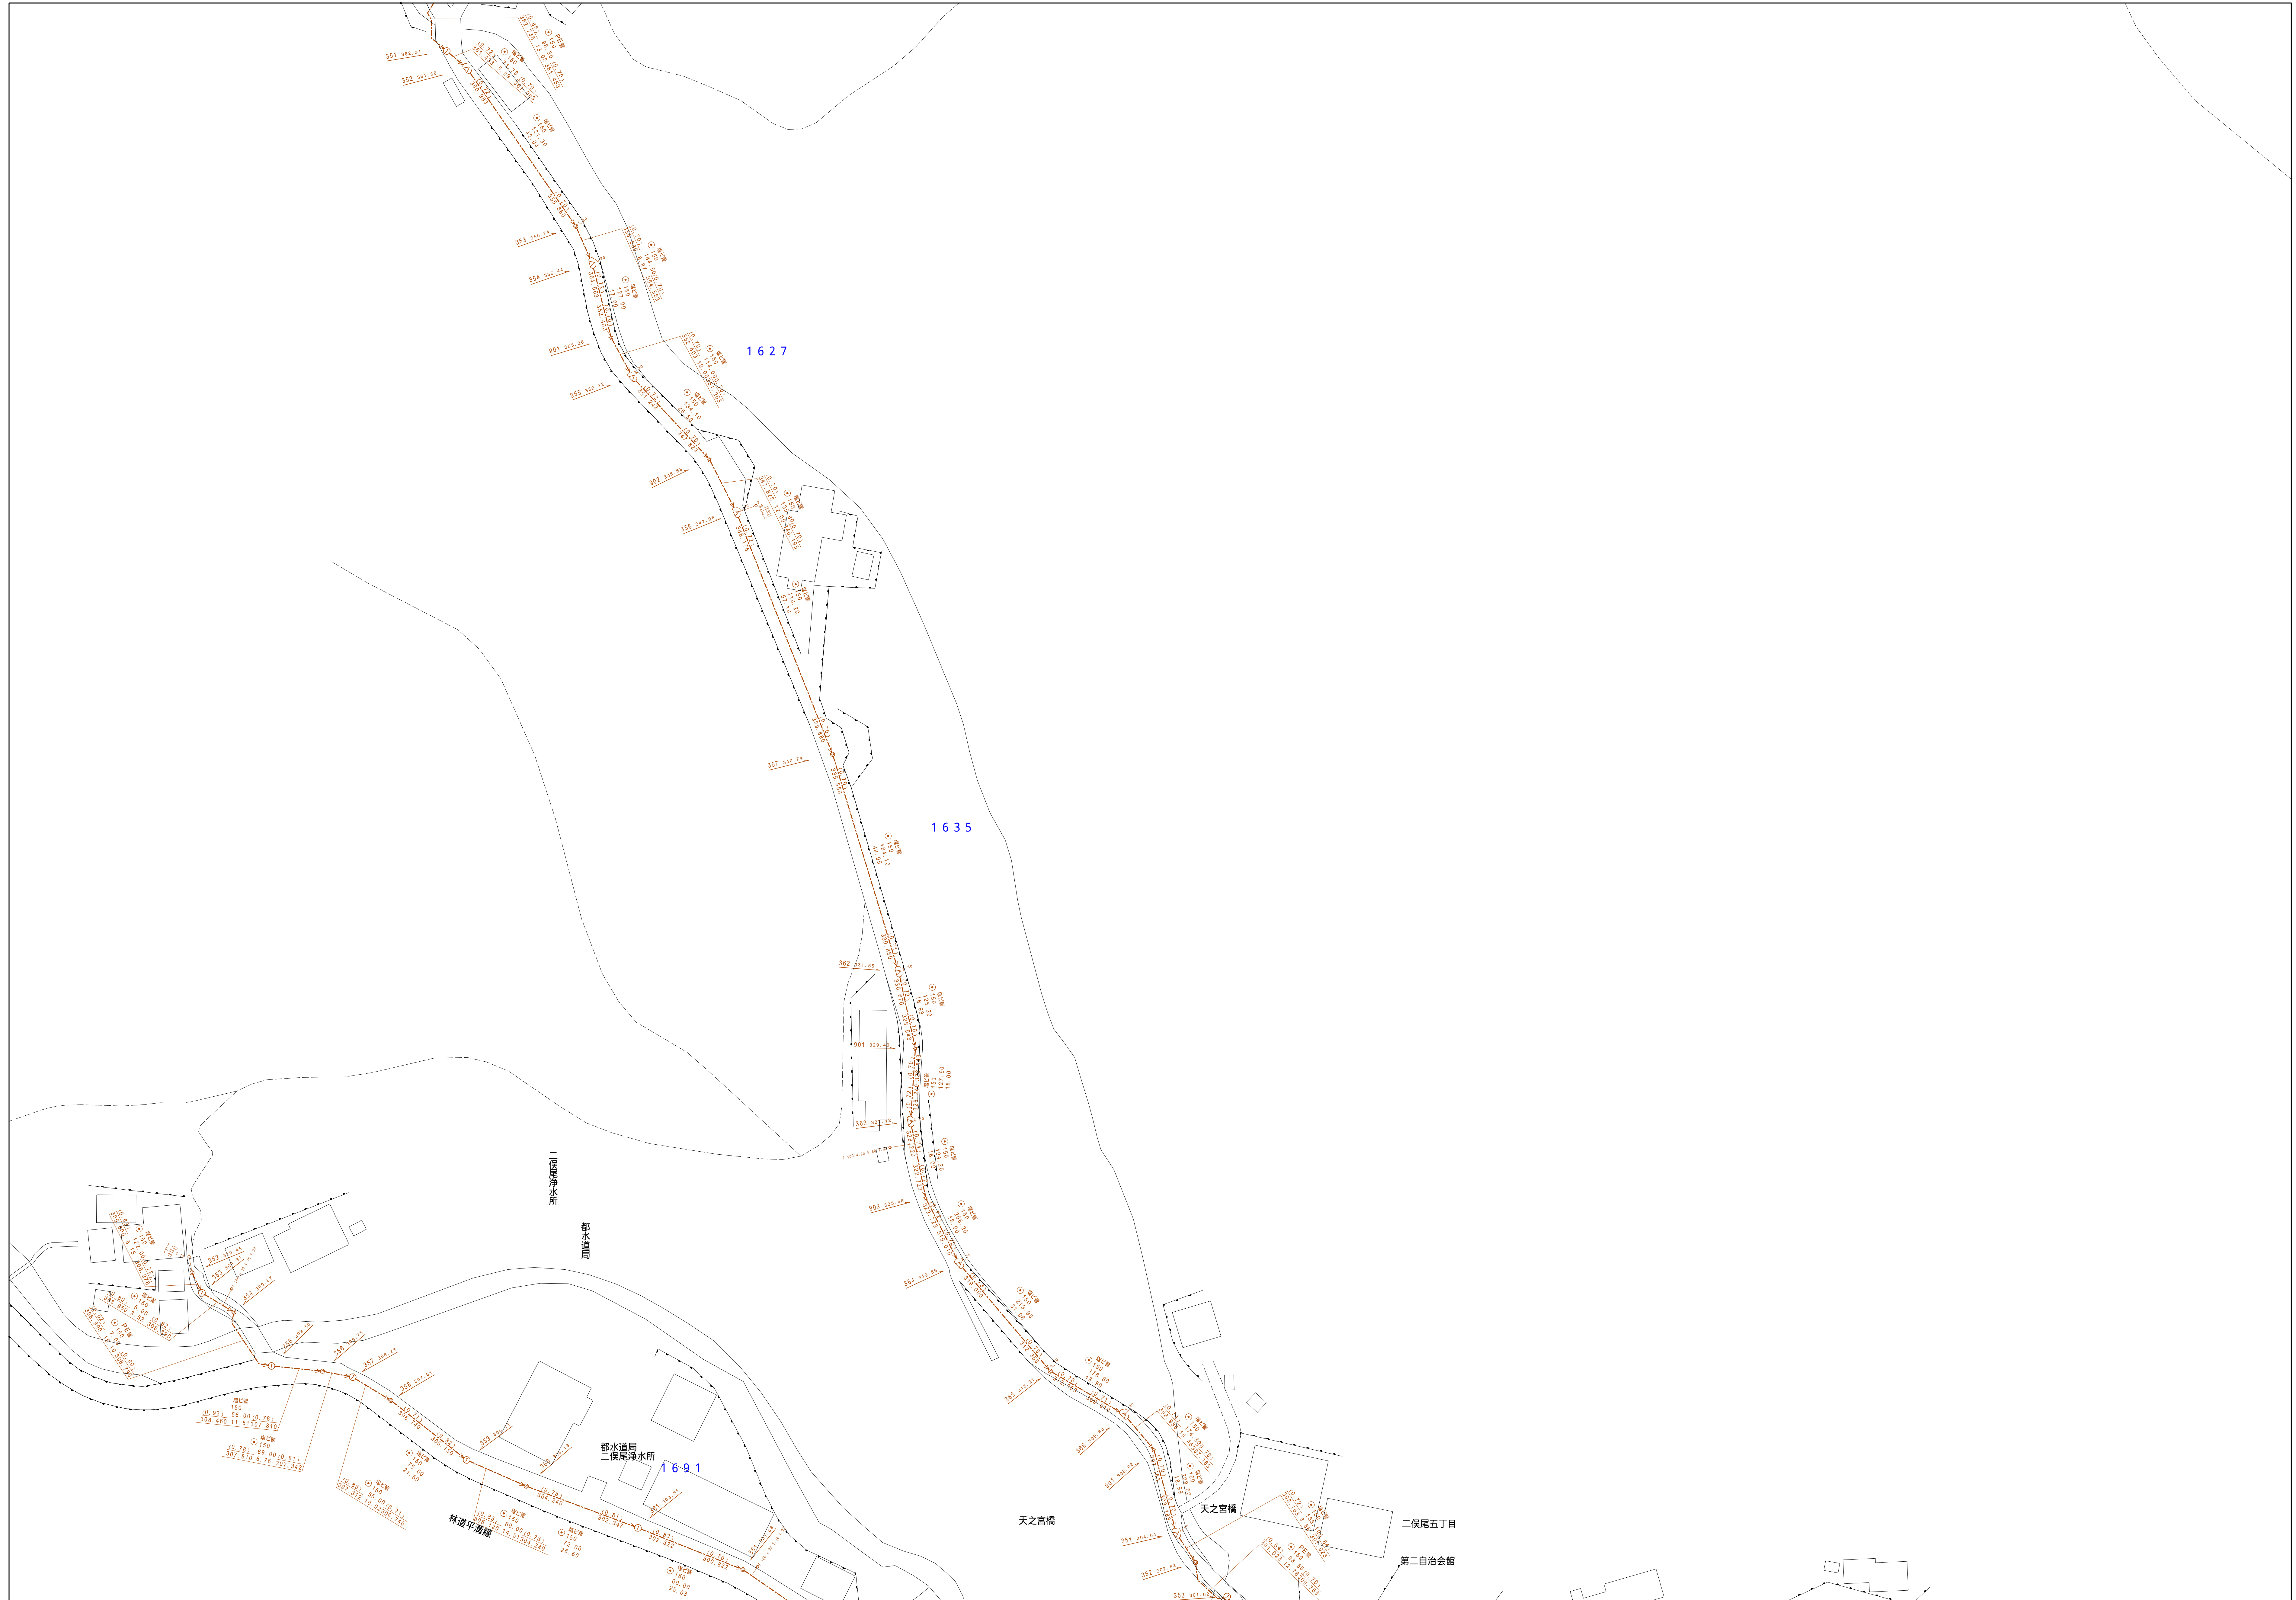

縮尺 1/500

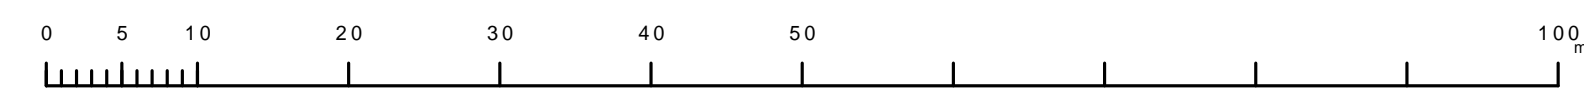

1324-3

凡例	名称
●	標準 1号マンホール (内径90cm)
○	標準 2号マンホール (内径120cm)
○	標準 3号マンホール (内径150cm)
○	標準 4号マンホール (内径180cm)
□	標準 5号マンホール (内径210×120cm)
□	標準 6号マンホール (内径260×120cm)
□	標準 7号マンホール (内径300×120cm)
○	縮立 1号マンホール (内径90cm)
○	縮立 2号マンホール (内径120cm)
○	縮立 3号マンホール (内径150cm)
○	縮立 4号マンホール (内径180cm)
□	縮立 矩形マンホール (内径90×60cm)
□	特殊 特1号マンホール (内径90×60cm)
□	特殊 特2号マンホール (内径120×120cm)
□	特殊 特3号マンホール (内径150×120cm)
□	特殊 特4号マンホール (内径180×120cm)
○	小型マンホール (内径30cm)
○	特殊 特殊マンホール
○	特殊 分岐マンホール
○	特殊 向形特殊人孔
○	特殊 矩形特殊人孔
○	特殊 特殊マンホール (郵便用)
○	橋門 橋形マンホール (内径120×90cm)
△	橋門 橋形マンホール (内径90×60cm)
□	伏樋マンホール (上流)
□	伏樋マンホール (中流)
□	伏樋マンホール (下流)
□	伏樋分水マンホール (上流)
□	伏樋分水マンホール (下流)
□	伏樋防塵付マンホール (上流)
□	伏樋防塵付マンホール (下流)
☆	ゴミ入孔
☆	取込口、砂口、肥料採取入部等
☆	吸排管、ポンプへの進入部または吸出部
☆	私道敷入管上流部又は敷管管理敷分岐
☆	空取井
☆	排水体
☆	遊地
☆	点検口 (清掃口含む)
☆	下流方向調整部
注) マンホール、変化点及び接合点の色は 管渠と同じである。	
管渠	
→	合流管線
→	汚水管線
→	雨水管線
→	雨水管線 (L.U.渠)
→	雨水管線 (特殊)
→	合流幹線
→	合流幹線 (市町村)
→	汚水管線
→	汚水管線 (市町村)
→	雨水管線
→	雨水管線 (市町村)
→	清流管線
→	雨水管線 (特殊)
→	吸排管又はポンプ所からの放流管
→	合流圧送管線
→	汚水圧送管線
→	雨水圧送管線
→	合流圧送管線 (市町村)
→	汚水圧送管線 (市町村)
→	雨水圧送管線 (市町村)
→	再生水管 (中水道)
→	光ファイバーケーブル沿線管
→	不明・その他
→	管渠入孔
→	雨水管
→	汚泥管線 (特殊)
→	遊地管線 (特殊)
→	汚泥管線 (特殊)
→	遊地管線 (特殊)
溝及び取付管	
□	矩形汚水管
□	矩形雨水管
□	円形汚水管
□	円形雨水管
□	取付管 (色は溝と同じである)
管渠断面	
○	円形
○	矩形
○	溝でL
○	溝割り (円形)
○	溝型
○	L.U. (U型渠)
○	溝割り (矩形)
○	溝断面
○	共同溝
○	新線
○	その他
○	自由
○	円形複数 (矩形)
○	円形複数 (円形)
○	矩形複数 (矩形)
○	矩形複数 (円形)
○	共同溝 (矩形)
○	共同溝 (円形)
○	溝二条線
○	インバート継ぎ
行政境界	
—	都府県界
—	市区界
—	町界・丁目界
—	処理区域
—	処理区名
—	処理場
—	処理場名
—	排水区域
—	施設記号 (色は管渠、人孔と同じである)
—	副管記号 (色は管渠、人孔と同じである)
—	特定事業場

この図は、東京都下水道局の図面を基に、縮尺1/500で1:1複製図として作成したものである。(複製番号)2都市圏外管線2号 最新図面を参照する。