




断面キープラン

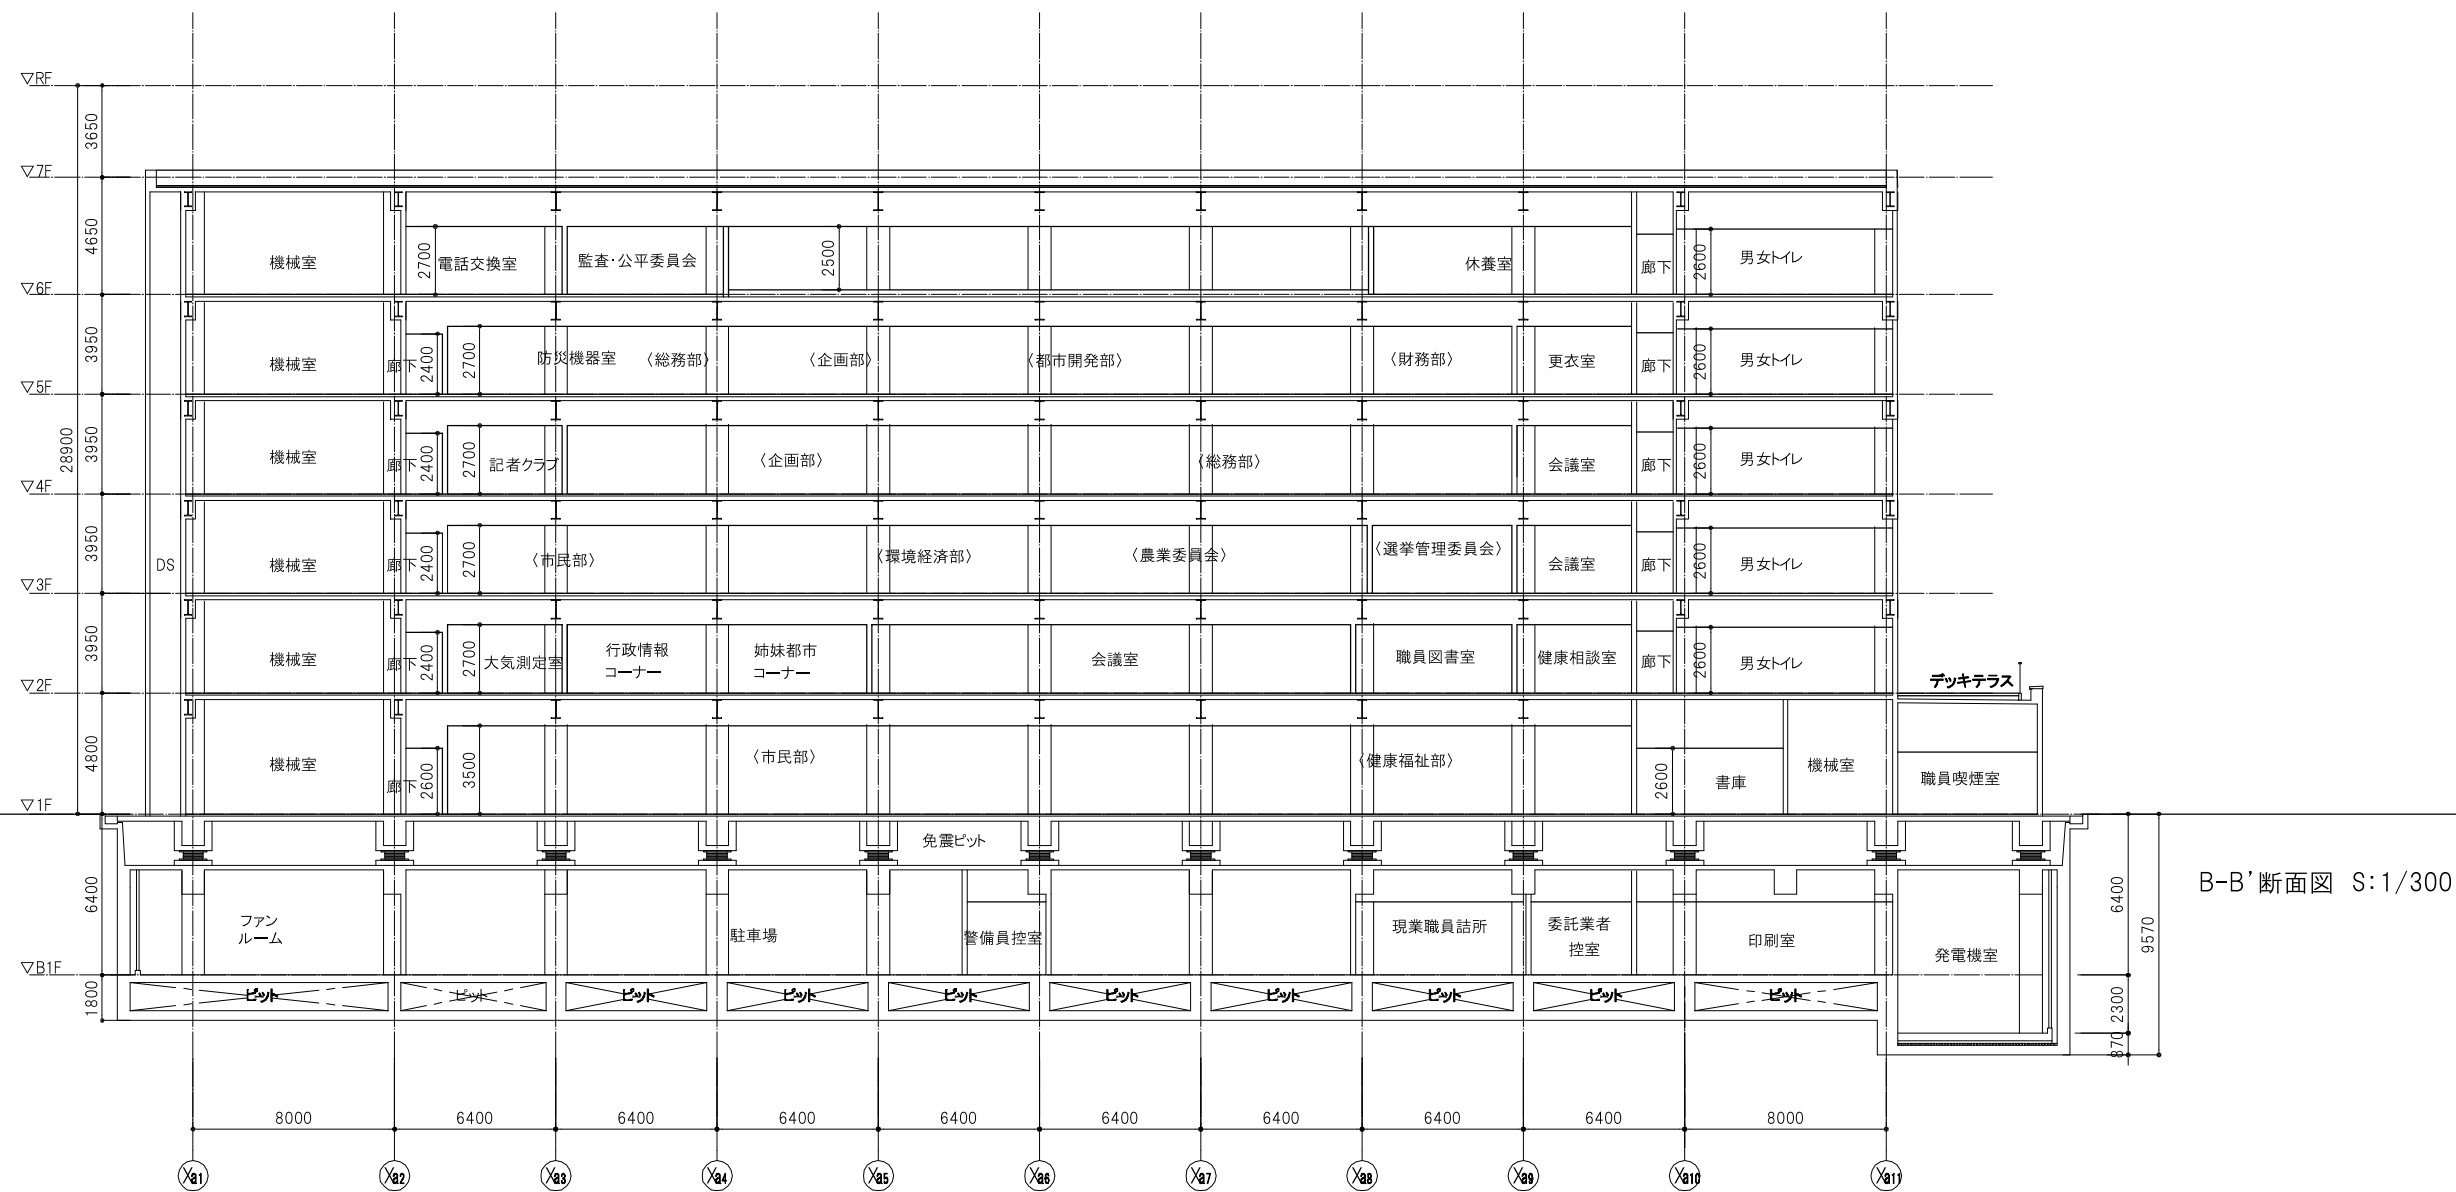

B-B' 断面図 S:1/300

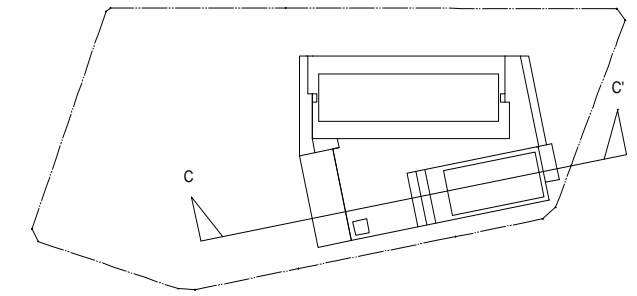

断面キープラン

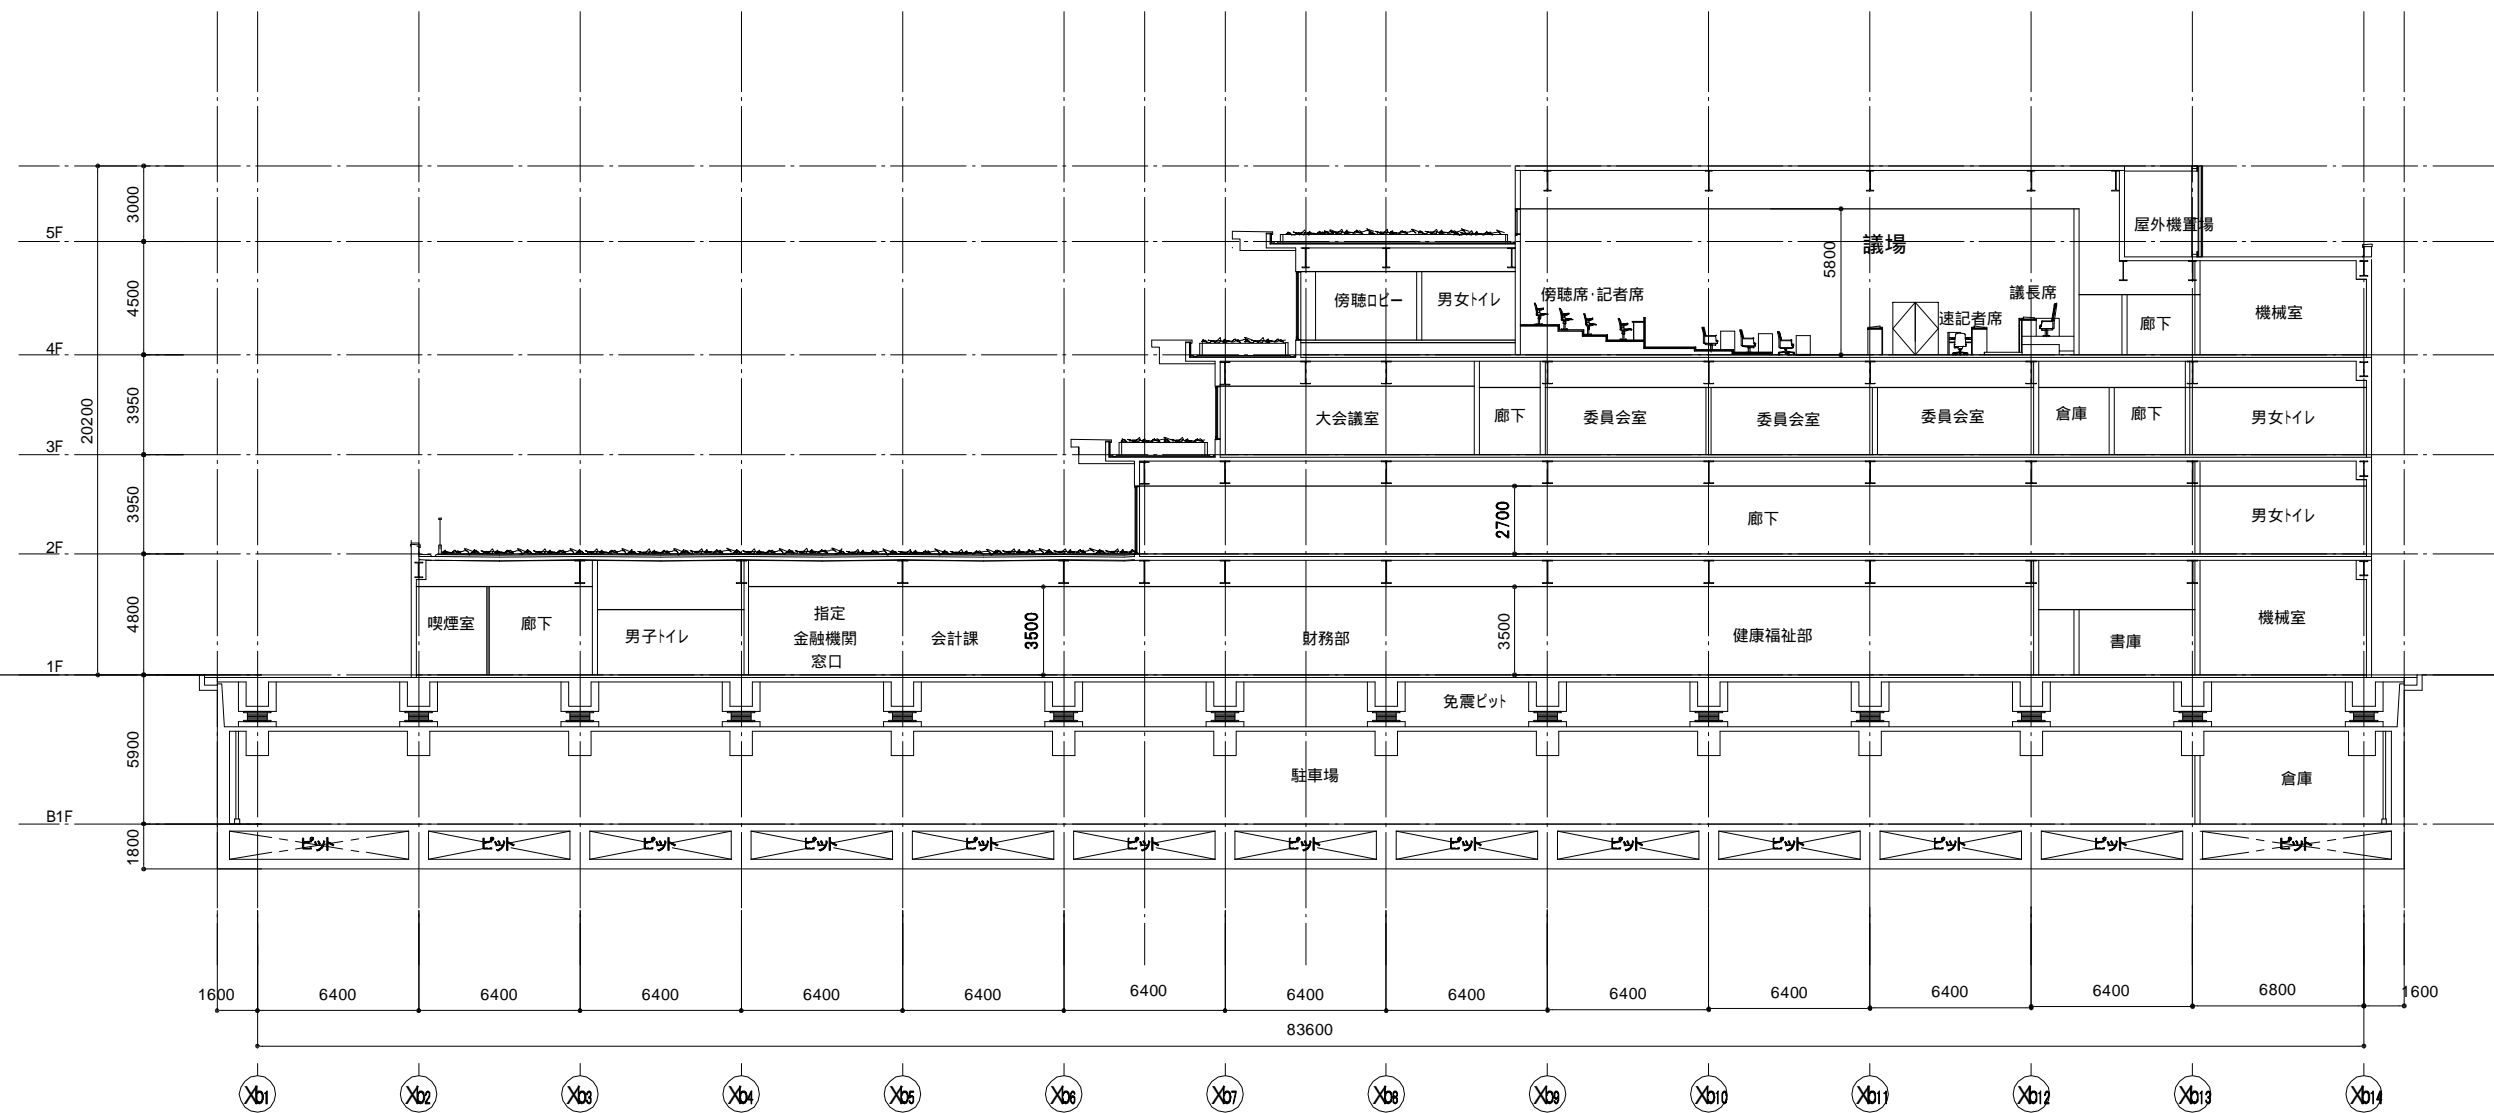

C-C'断面図 S:1/300