



外壁仕上凡例

記号	仕上
①	アルミバンドレル
②	花崗岩
③	大判タイル600角
④	アルミパネル
⑤	押出成形セメント板の上フッ素樹脂塗装仕上


西側立面図 S-1:300

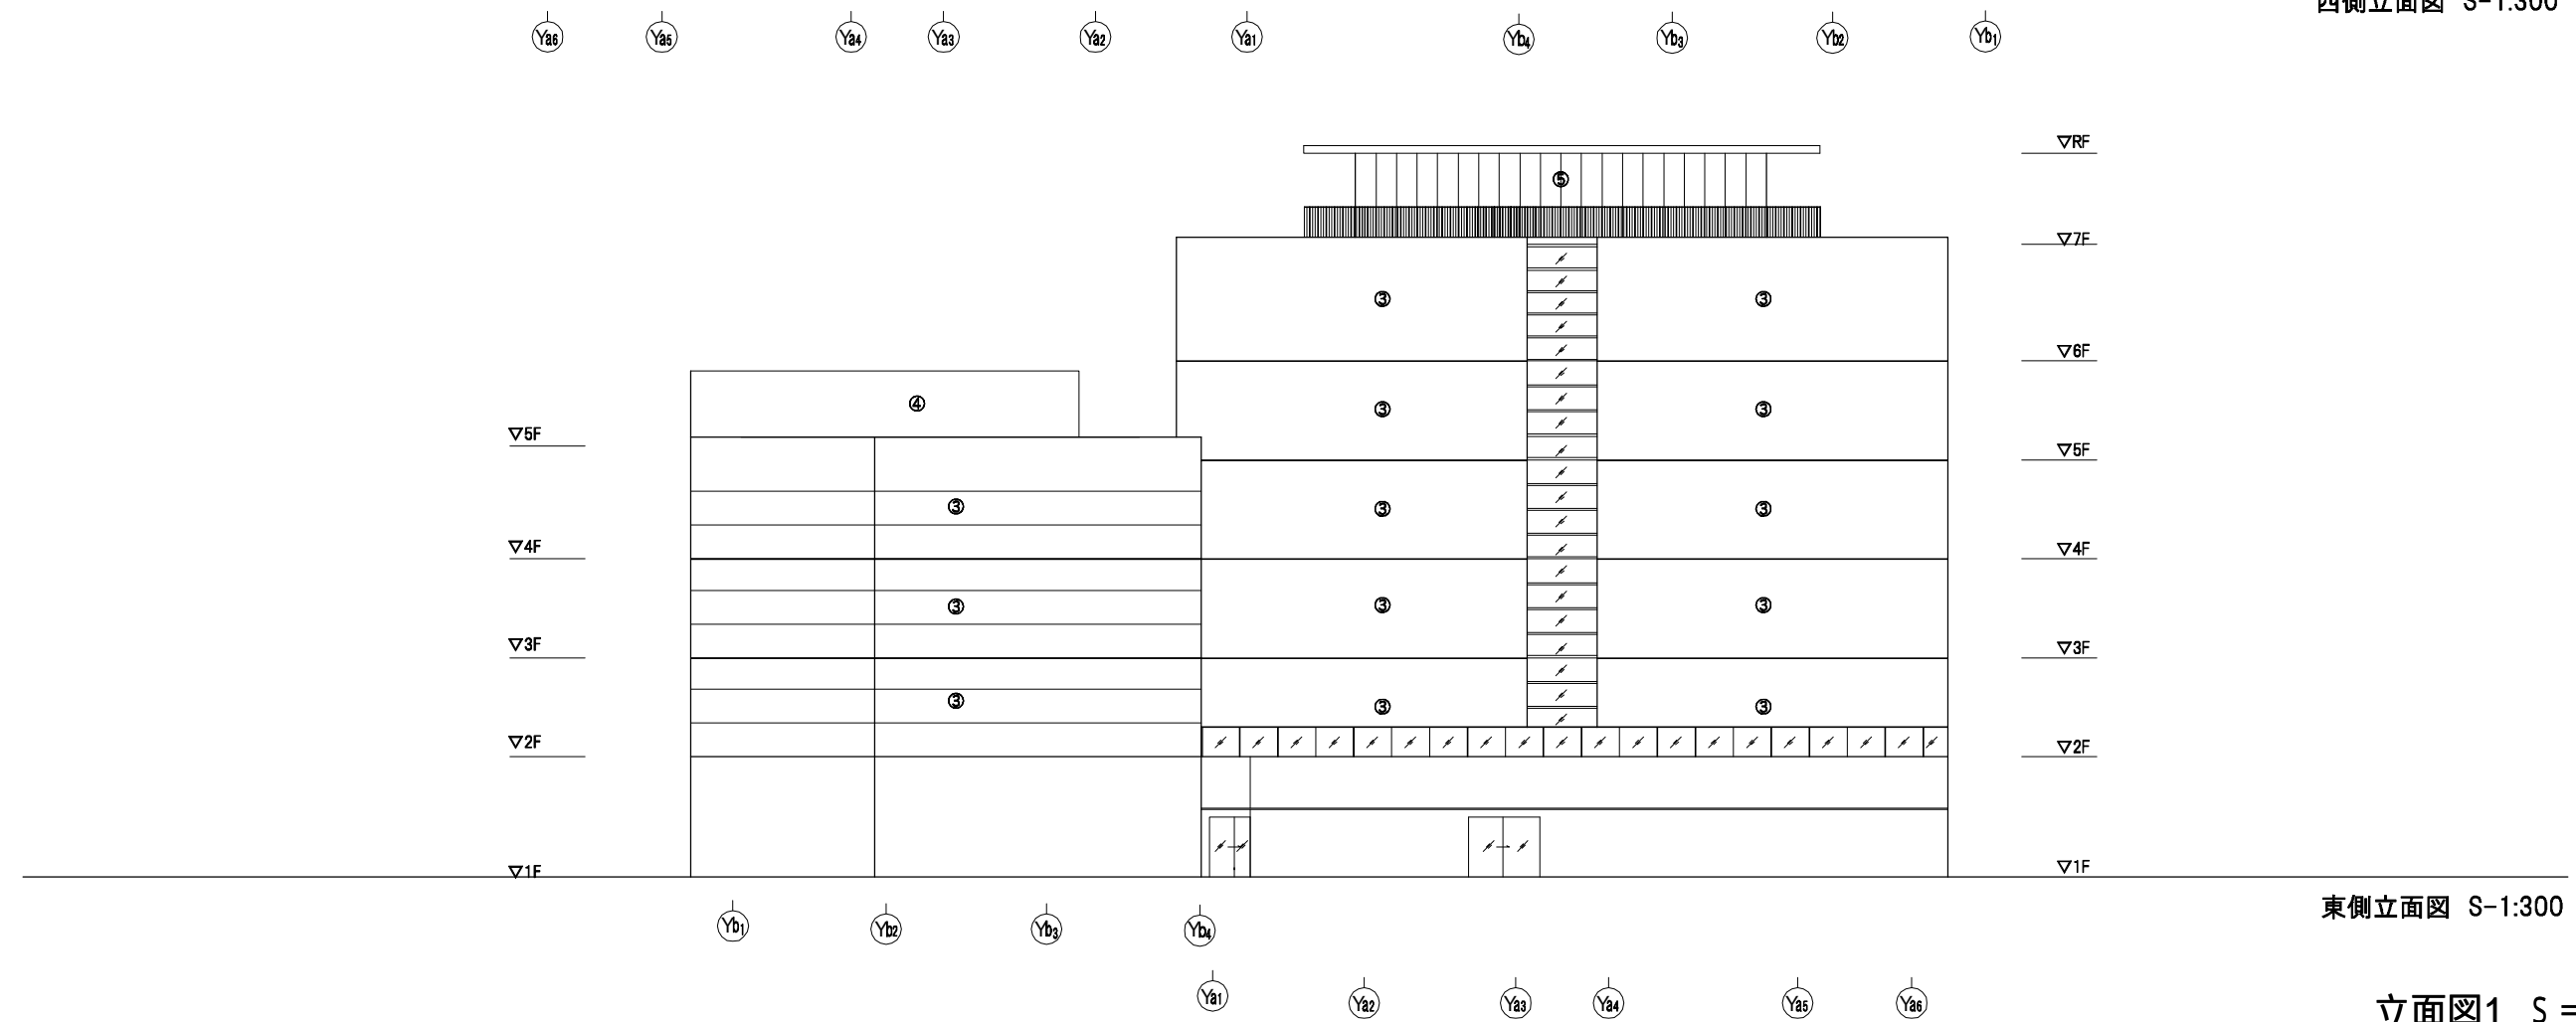

東側立面図 S-1:300

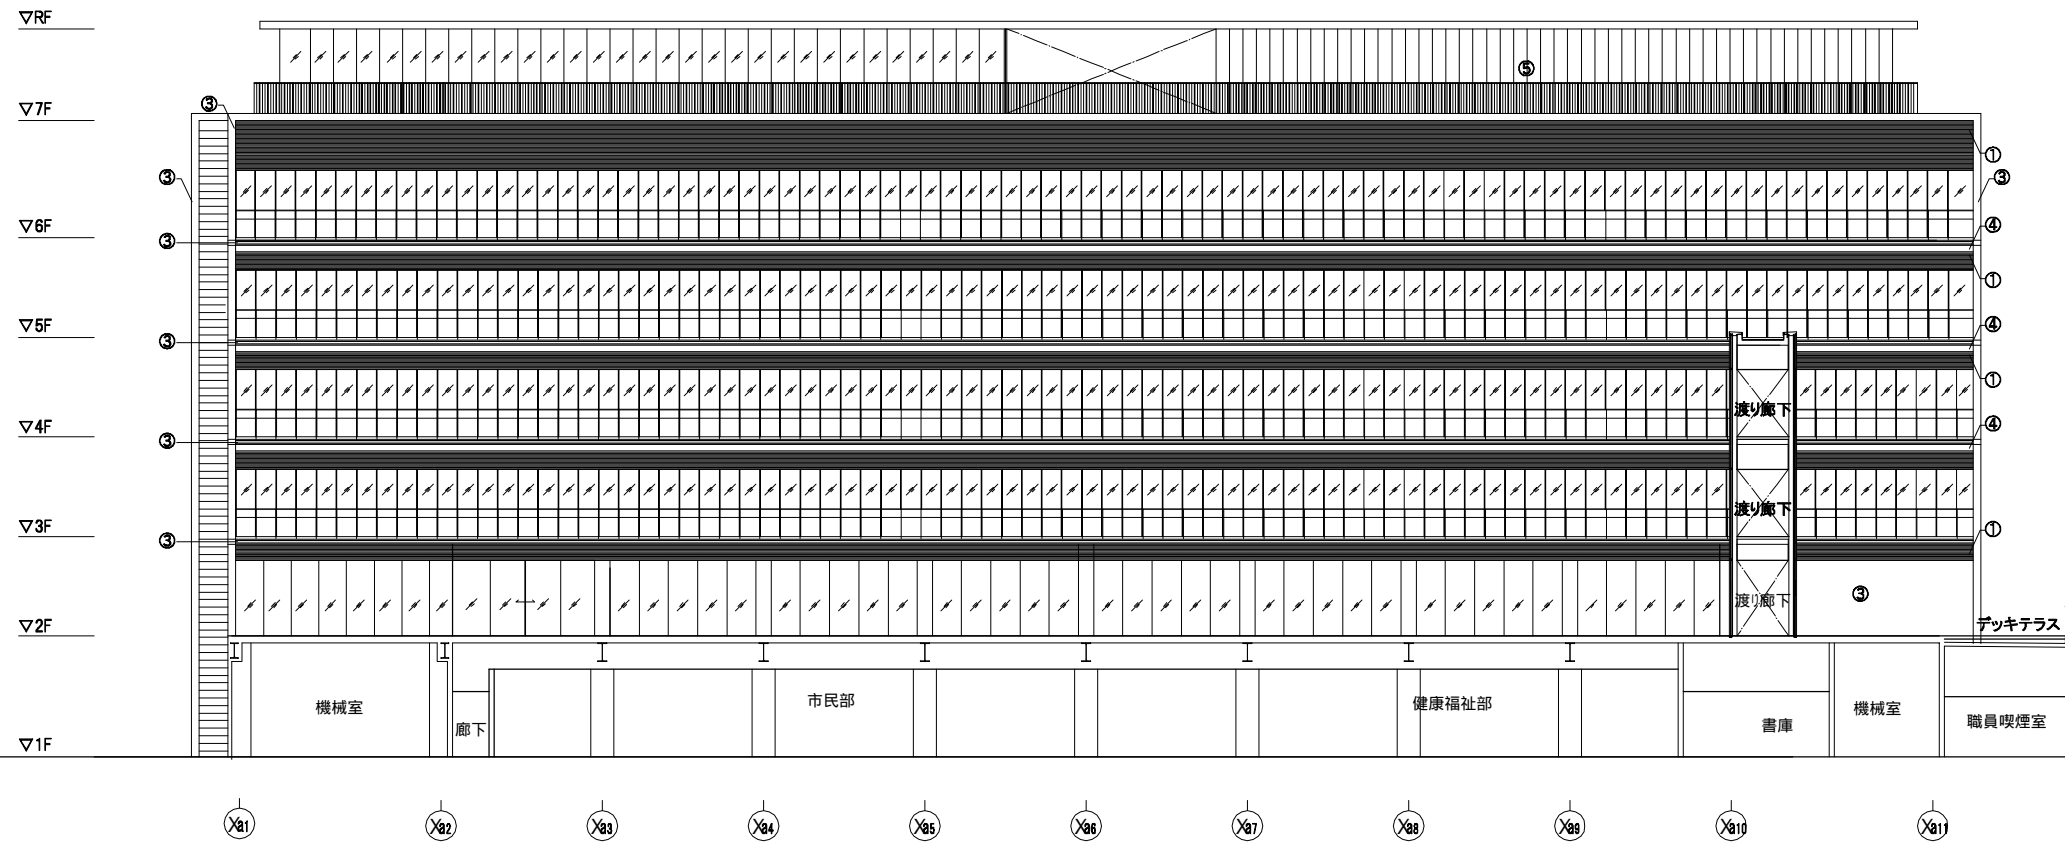


行政棟南側立面図 S-1:300

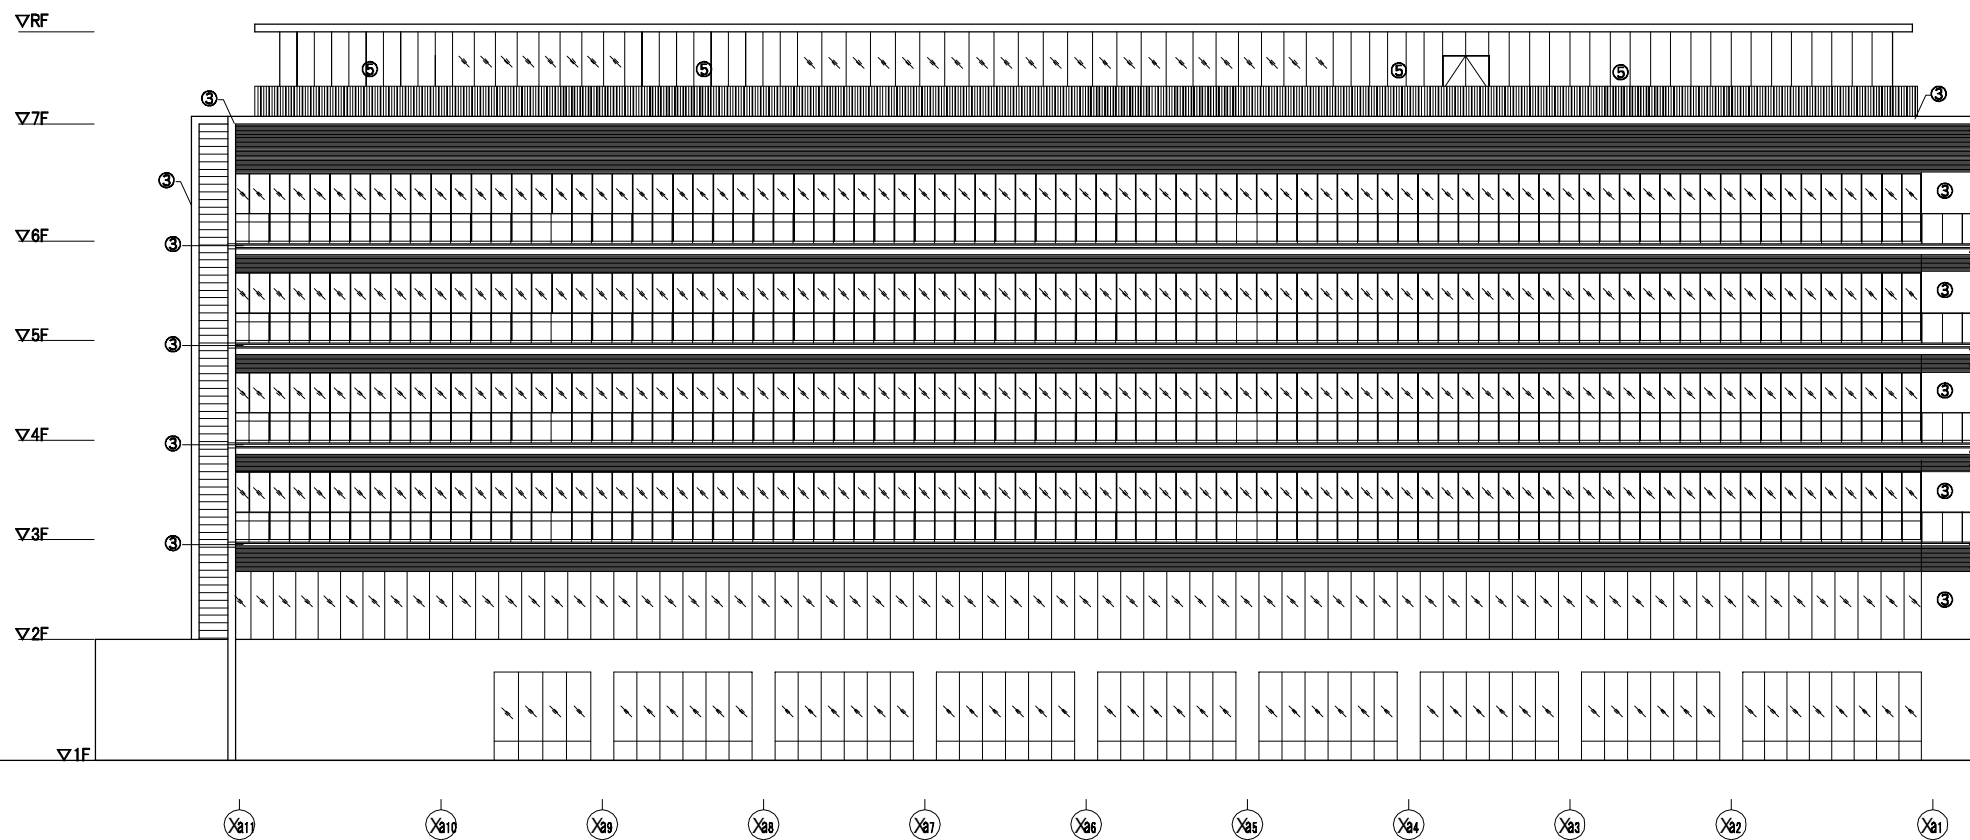


行政棟北側立面図 S-1:300

立面図3 S = 1/300

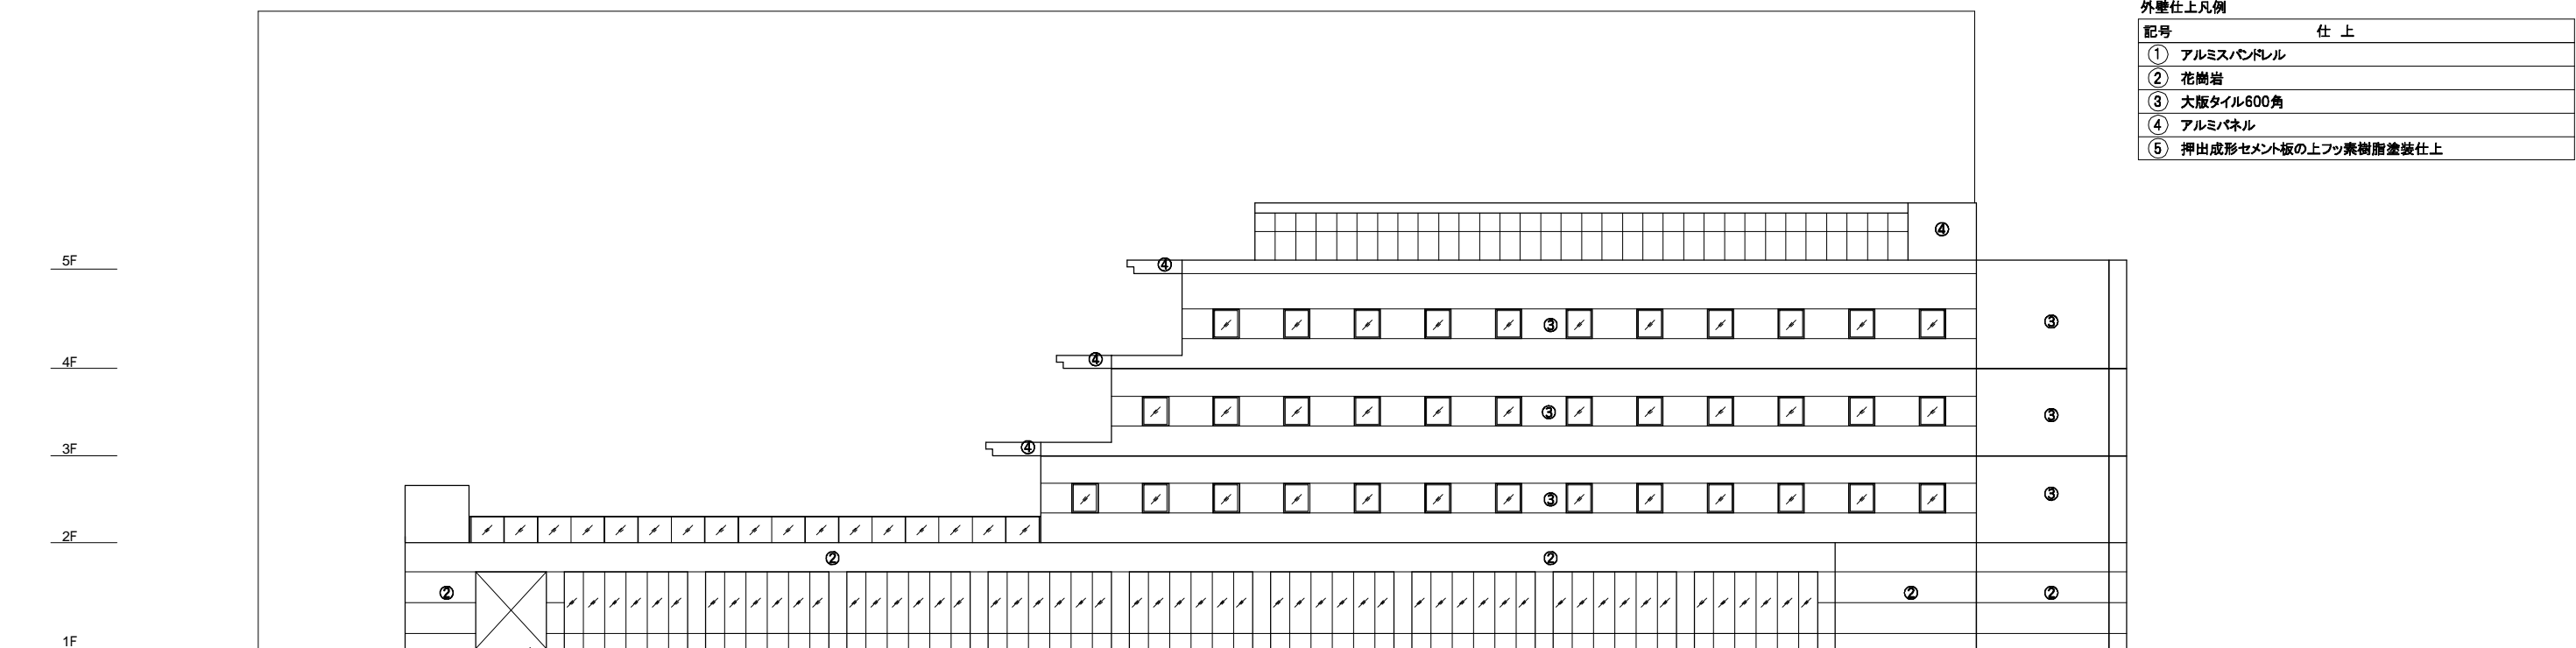

議会棟南側立面図 S=1/300

Xb1 Xb2 Xb3 Xb4 Xb5 Xb6 Xb7 Xb8 Xb9 Xb10 Xb11 Xb12 Xb13 Xb14

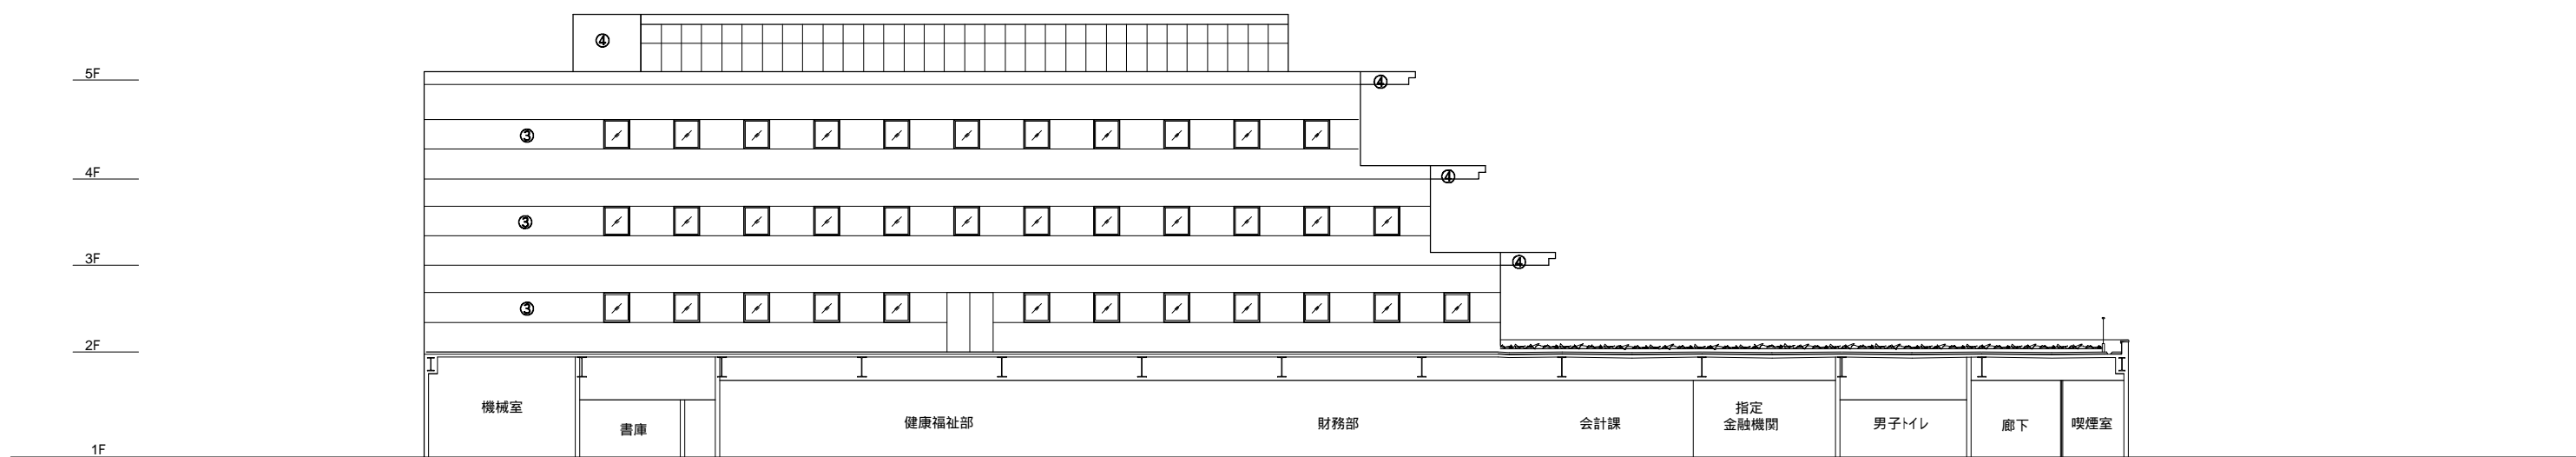

議会棟北側立面図 S=1/300

Xb14 Xb13 Xb12 Xb11 Xb10 Xb9 Xb8 Xb7 Xb6 Xb5 Xb4 Xb3 Xb2

立面図3 S = 1/300