01 地下１階平面詳細図

A1:1/50
A3:1/100

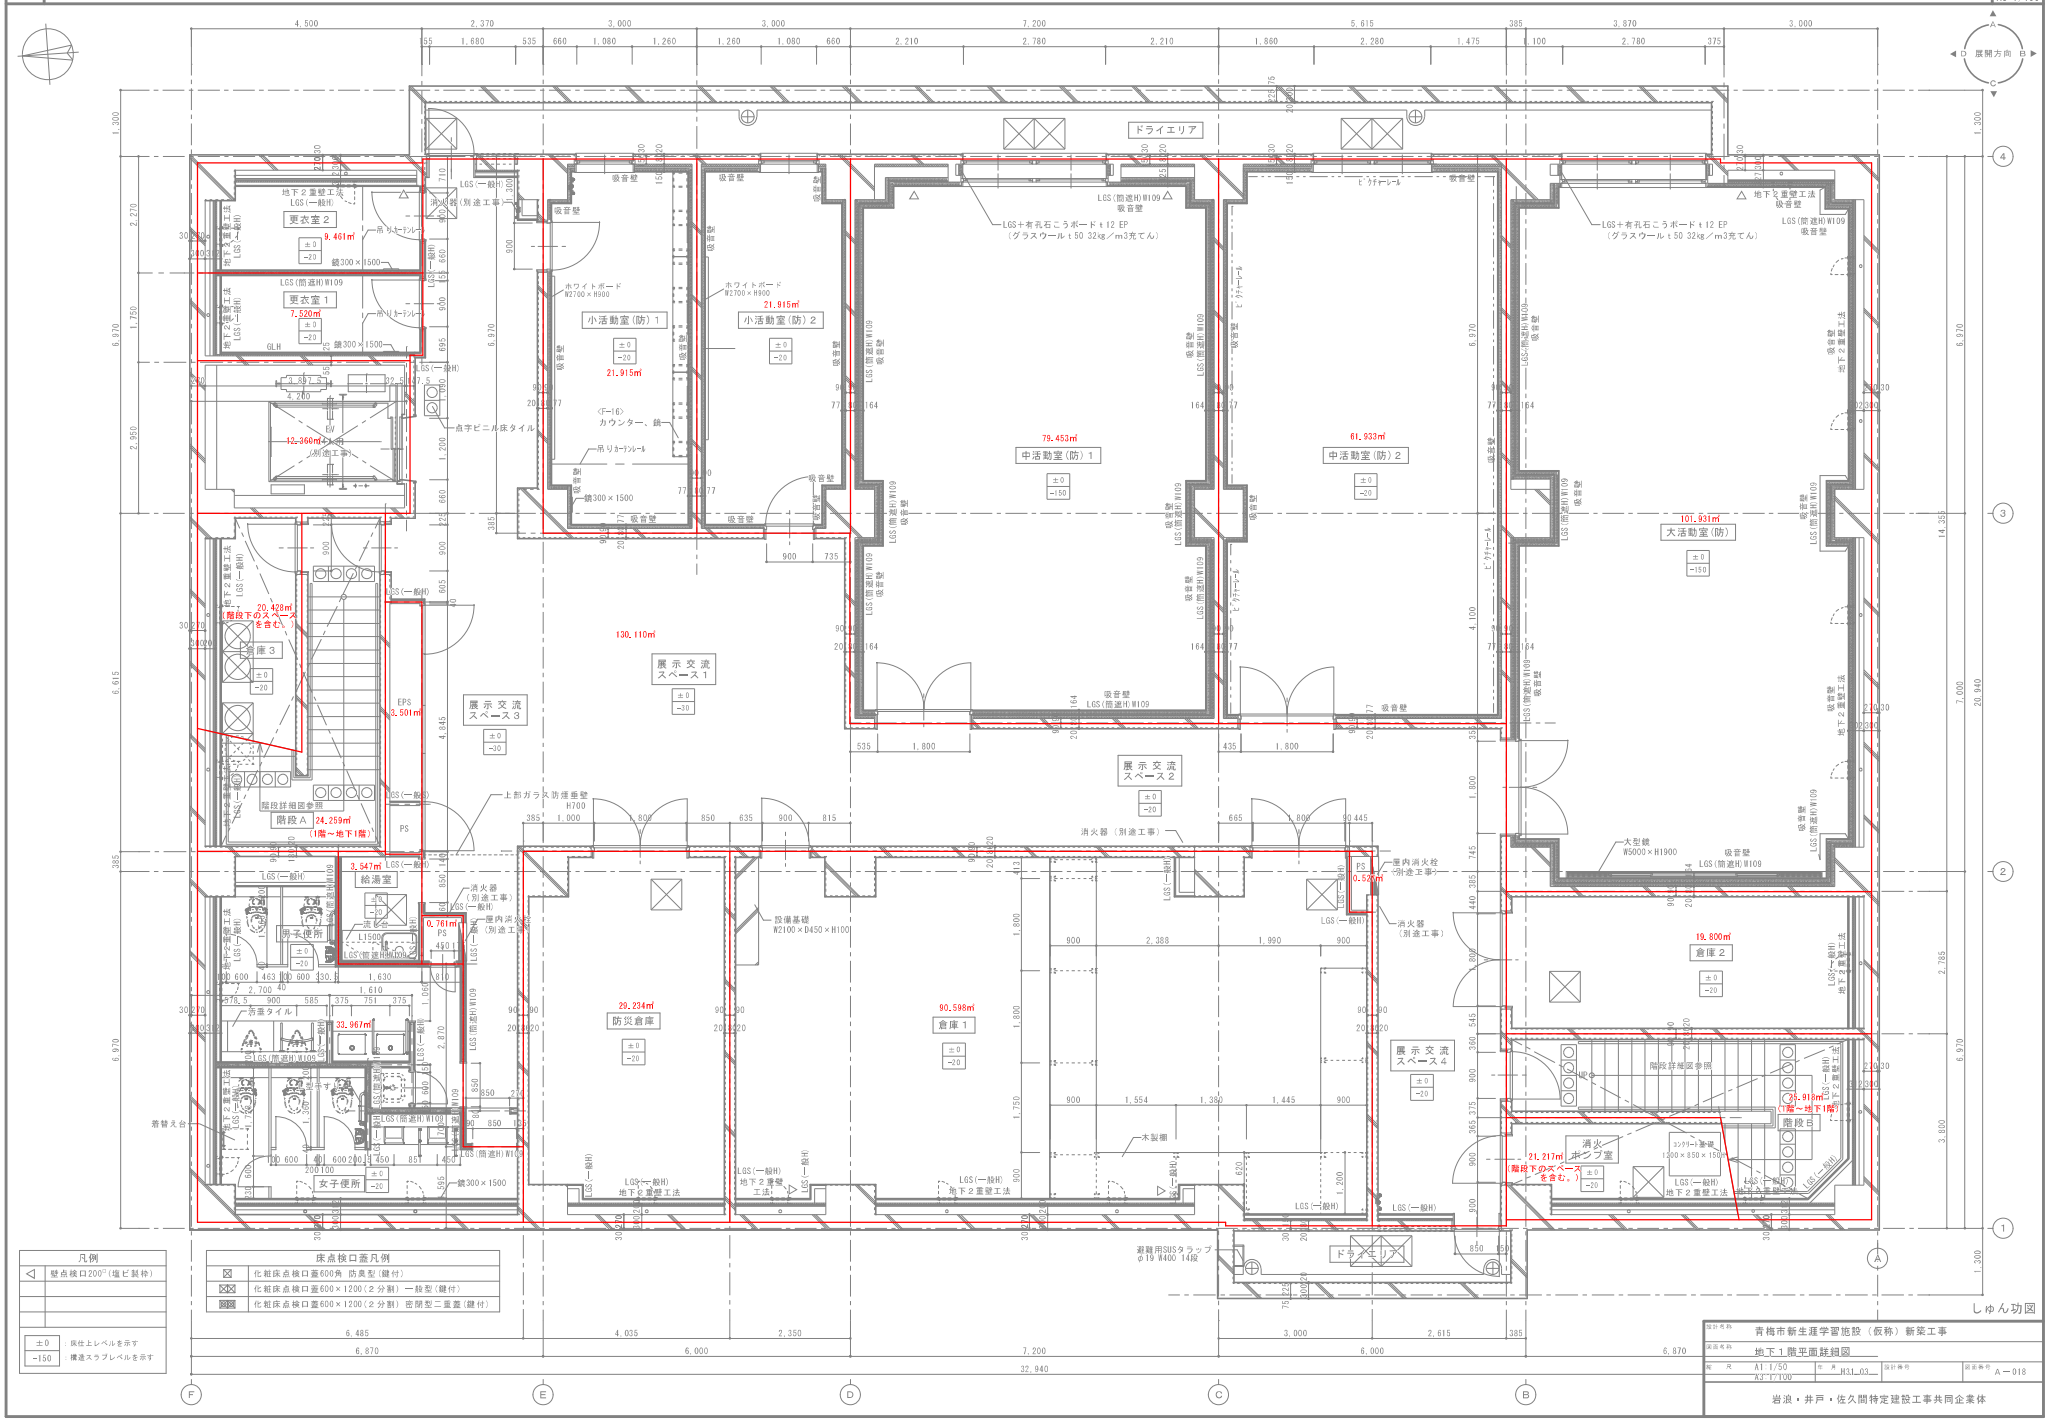

凡例

◁	壁点検口200□（塩ビ製枠）
±0	現仕上レベルを示す
−150	構造スラブレベルを示す

床点検口蓋凡例

☒	化粧床点検口蓋600角 防臭型（鍵付）
☒☒	化粧床点検口蓋600×1200（２分割）一般型（鍵付）
☒☒	化粧床点検口蓋600×1200（２分割）密閉型二重蓋（鍵付）

設計名称	青梅市新生涯学習施設（仮称）新築工事
図面名称	地下１階平面詳細図
縮尺	A1:1/50 A3:1/100
年月	H31.03
図面番号	A－018

岩浪・井戸・佐久間特定建設工事共同企業体

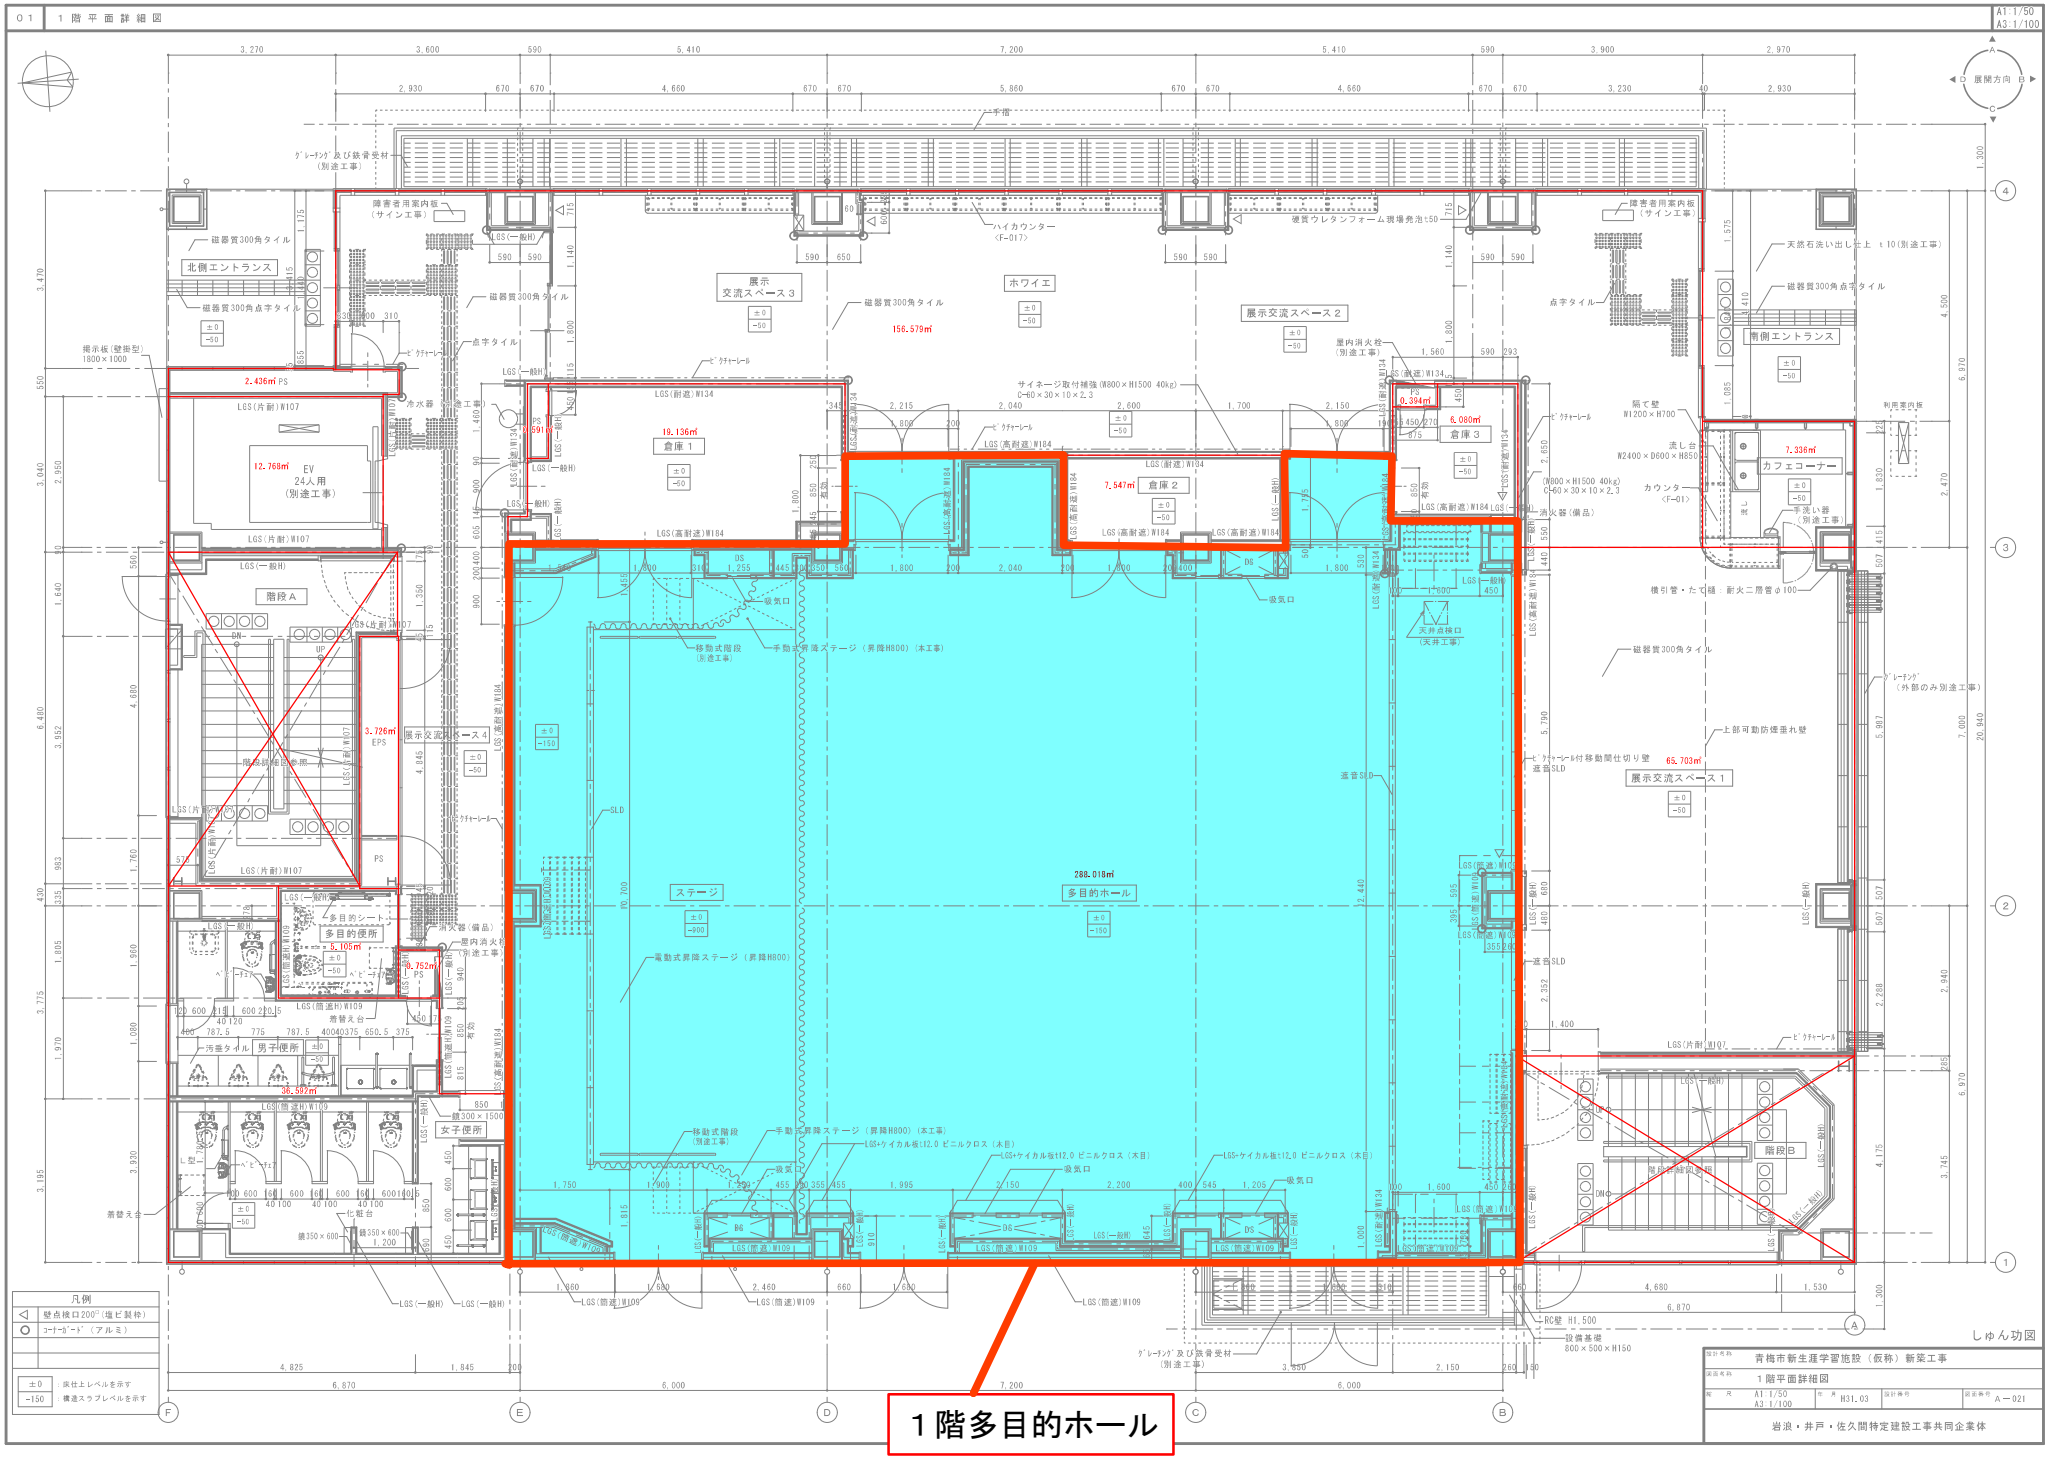
01 1階平面詳細図
A1:1/50
A3:1/100
展開方向
北側エントランス
展示交流スペース3
ホワイエ
展示交流スペース2
南側エントランス
倉庫1
倉庫2
倉庫3
カフェコーナー
階段A
階段B
ステージ
多目的ホール
288.018㎡
展示交流スペース4
展示交流スペース1
多目的シート
多目的便所
男子便所
女子便所
EV 24人用 (別途工事)
電動式昇降ステージ（昇降H800）
手動式昇降ステージ（昇降H800）（本工事）
移動式階段（別途工事）
凡例
壁点検口200□（塩ビ製枠）
コートガード（アルミ）
±0 床仕上レベルを示す
-150 構造スラブレベルを示す
1階多目的ホール
しゅん功図
青梅市新生涯学習施設（仮称）新築工事
1階平面詳細図
A1:1/50
A3:1/100
H31.03
A－021
岩浪・井戸・佐久間特定建設工事共同企業体

01　2階平面詳細図　　A1:1/50 A3:1/100

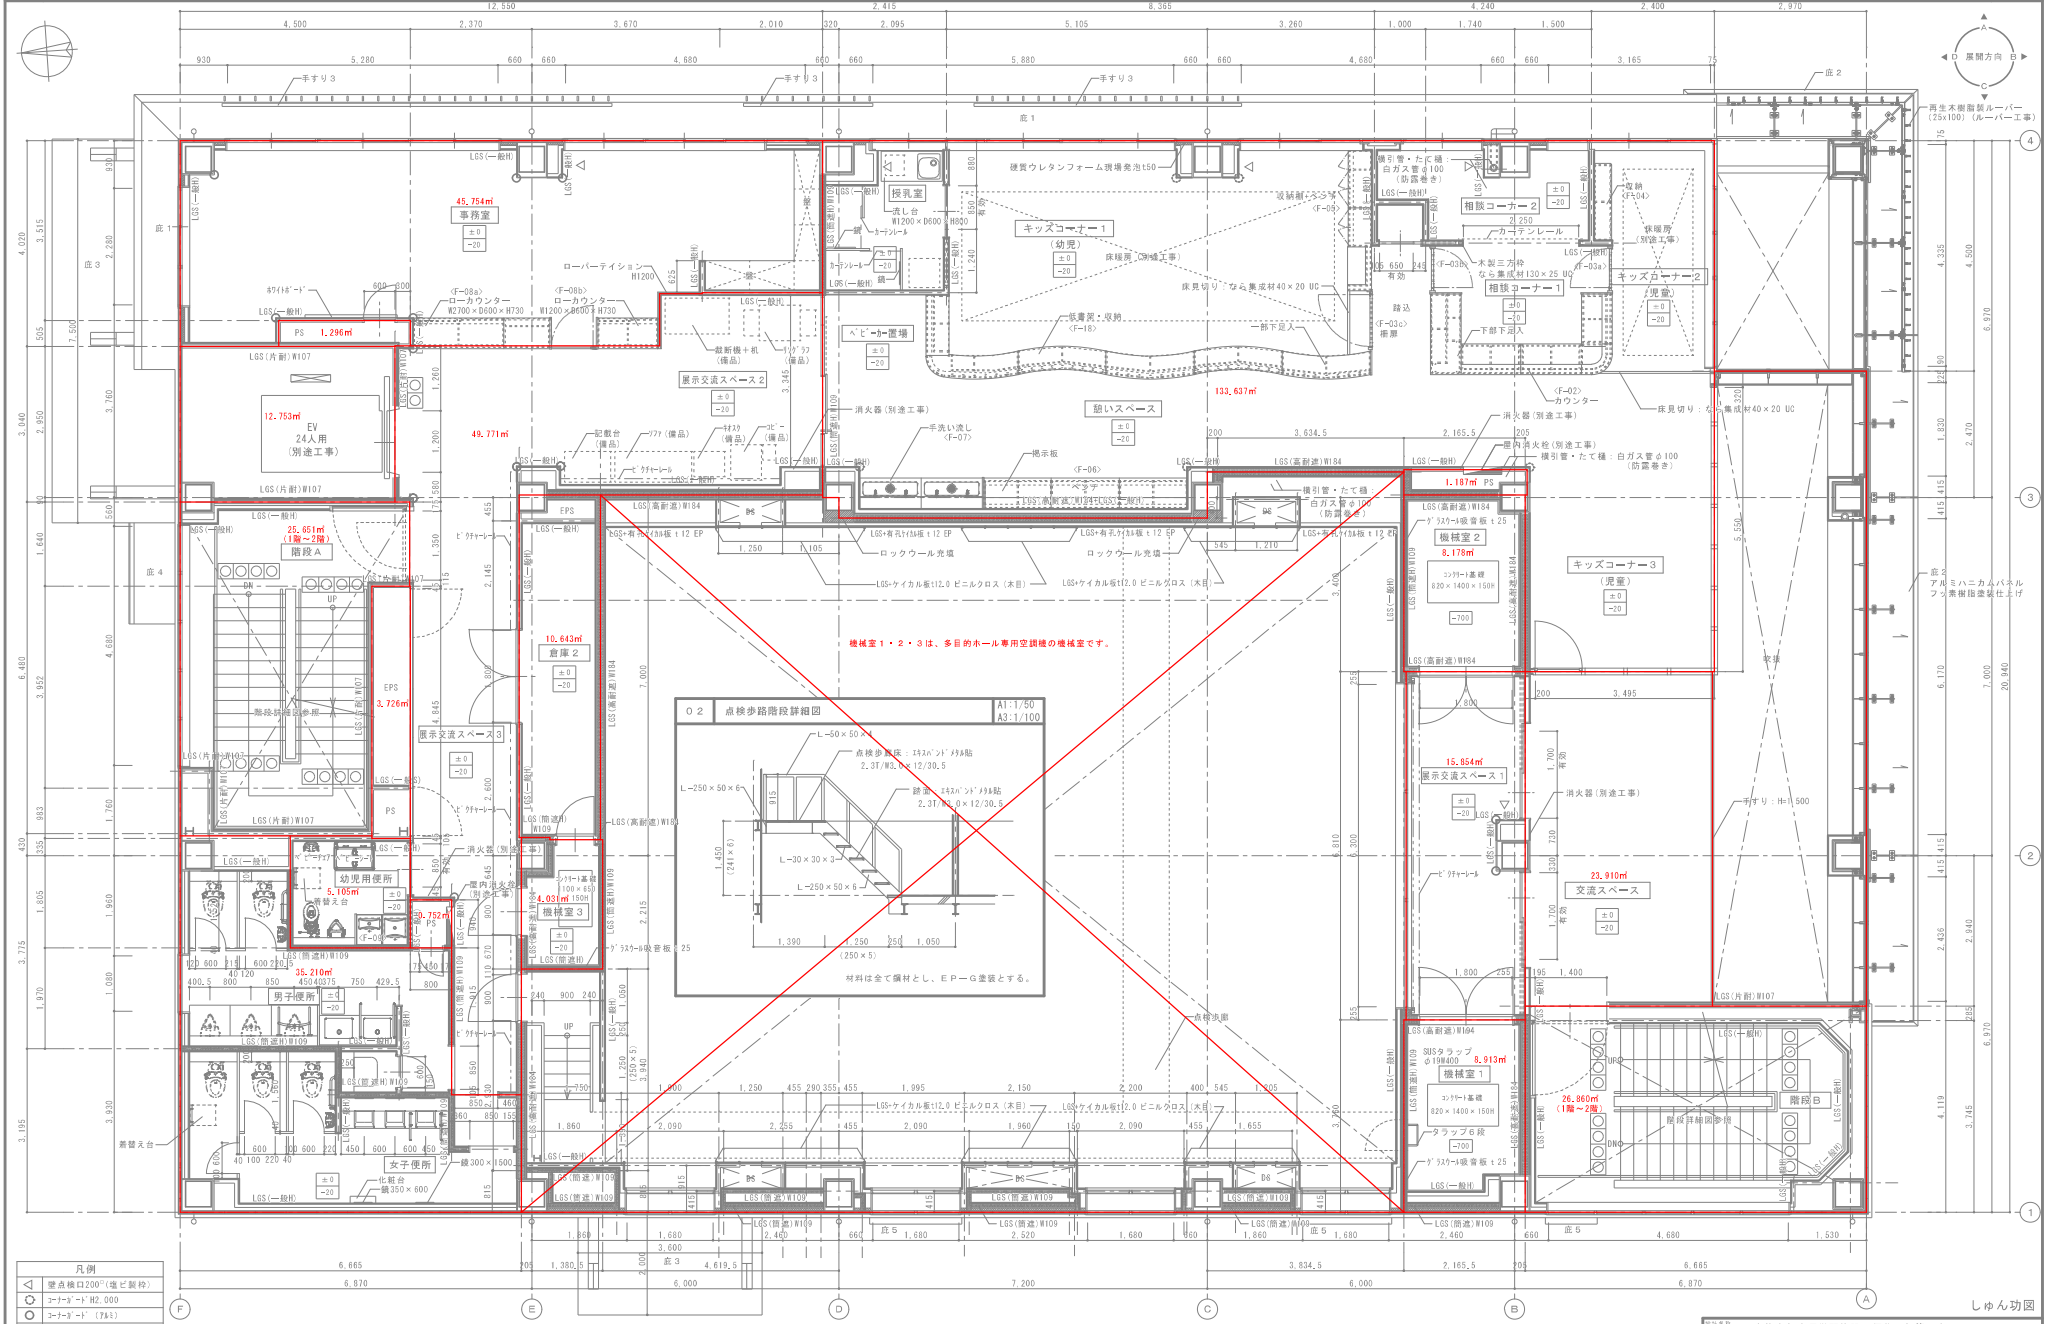

しゅん功図

設計名称	青梅市新生涯学習施設（仮称）新築工事
図面名称	2階平面詳細図
縮尺	A1：1/50　A3：1/100
作成年月	H31.03
設計番号	
図面番号	A－024

岩浪・井戸・佐久間特定建設工事共同企業体

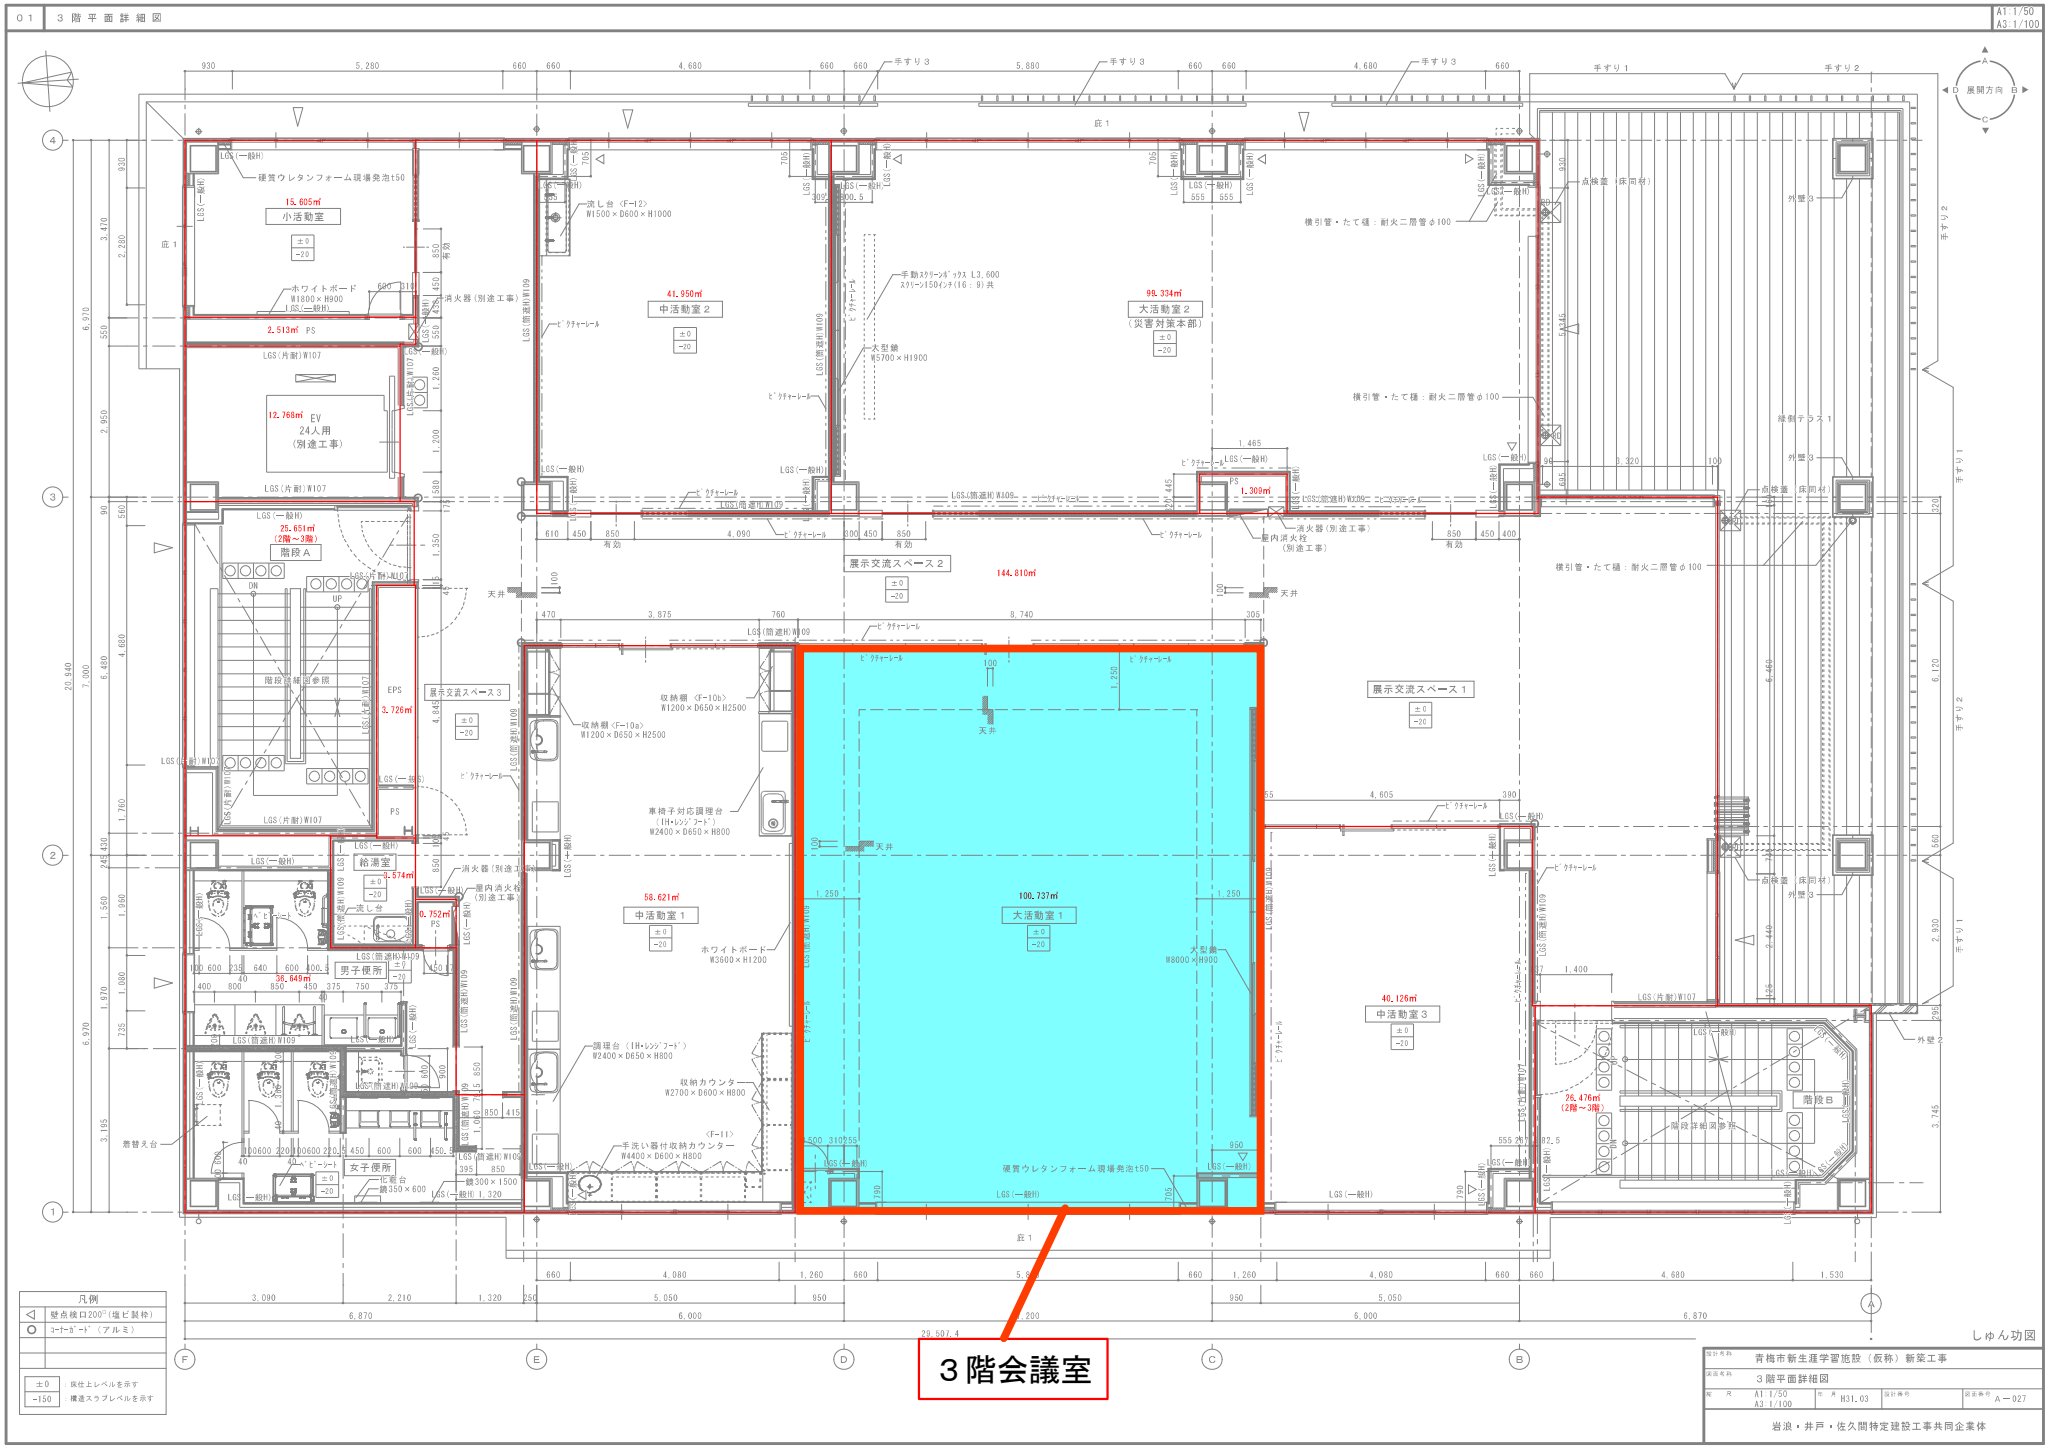
01 3階平面詳細図
A1:1/50
A3:1/100
展開方向
小活動室
15.605㎡
中活動室2
41.950㎡
大活動室2
（災害対策本部）
99.334㎡
展示交流スペース2
144.810㎡
展示交流スペース1
展示交流スペース3
階段A
階段B
EV
24人用
（別途工事）
12.768㎡
給湯室
男子便所
女子便所
中活動室1
58.621㎡
大活動室1
100.737㎡
中活動室3
40.126㎡
屋外階段
屋内消火栓
（別途工事）
消火器（別途工事）
ホワイトボード
W1800×H900
W3600×H1200
W8000×H900
大型鏡
W5700×H1900
流し台〈F-12〉
W1500×D600×H1000
収納棚〈F-10a〉
W1200×D650×H2500
収納棚〈F-10b〉
W1200×D650×H2500
車椅子対応調理台
（IH・レンジフード）
W2400×D650×H800
調理台（IH・レンジフード）
W2400×D650×H800
収納カウンター
W2700×D600×H800
手洗い器付収納カウンター
W4400×D600×H800
〈F-11〉
化粧台
W1350×D600
鏡300×1500
着替え台
硬質ウレタンフォーム現場発泡t50
横引管・たて樋：耐火二層管φ100
点検口（床同材）
手すり1
手すり2
手すり3
庇1
外壁3
3階会議室
凡例
壁点検口200□（塩ビ製枠）
コーナーガード（アルミ）
±0：仕上レベルを示す
−150：構造スラブレベルを示す
しゅん功図
青梅市新生涯学習施設（仮称）新築工事
3階平面詳細図
A1:1/50
A3:1/100
H31.03
A－027
岩浪・井戸・佐久間特定建設工事共同企業体

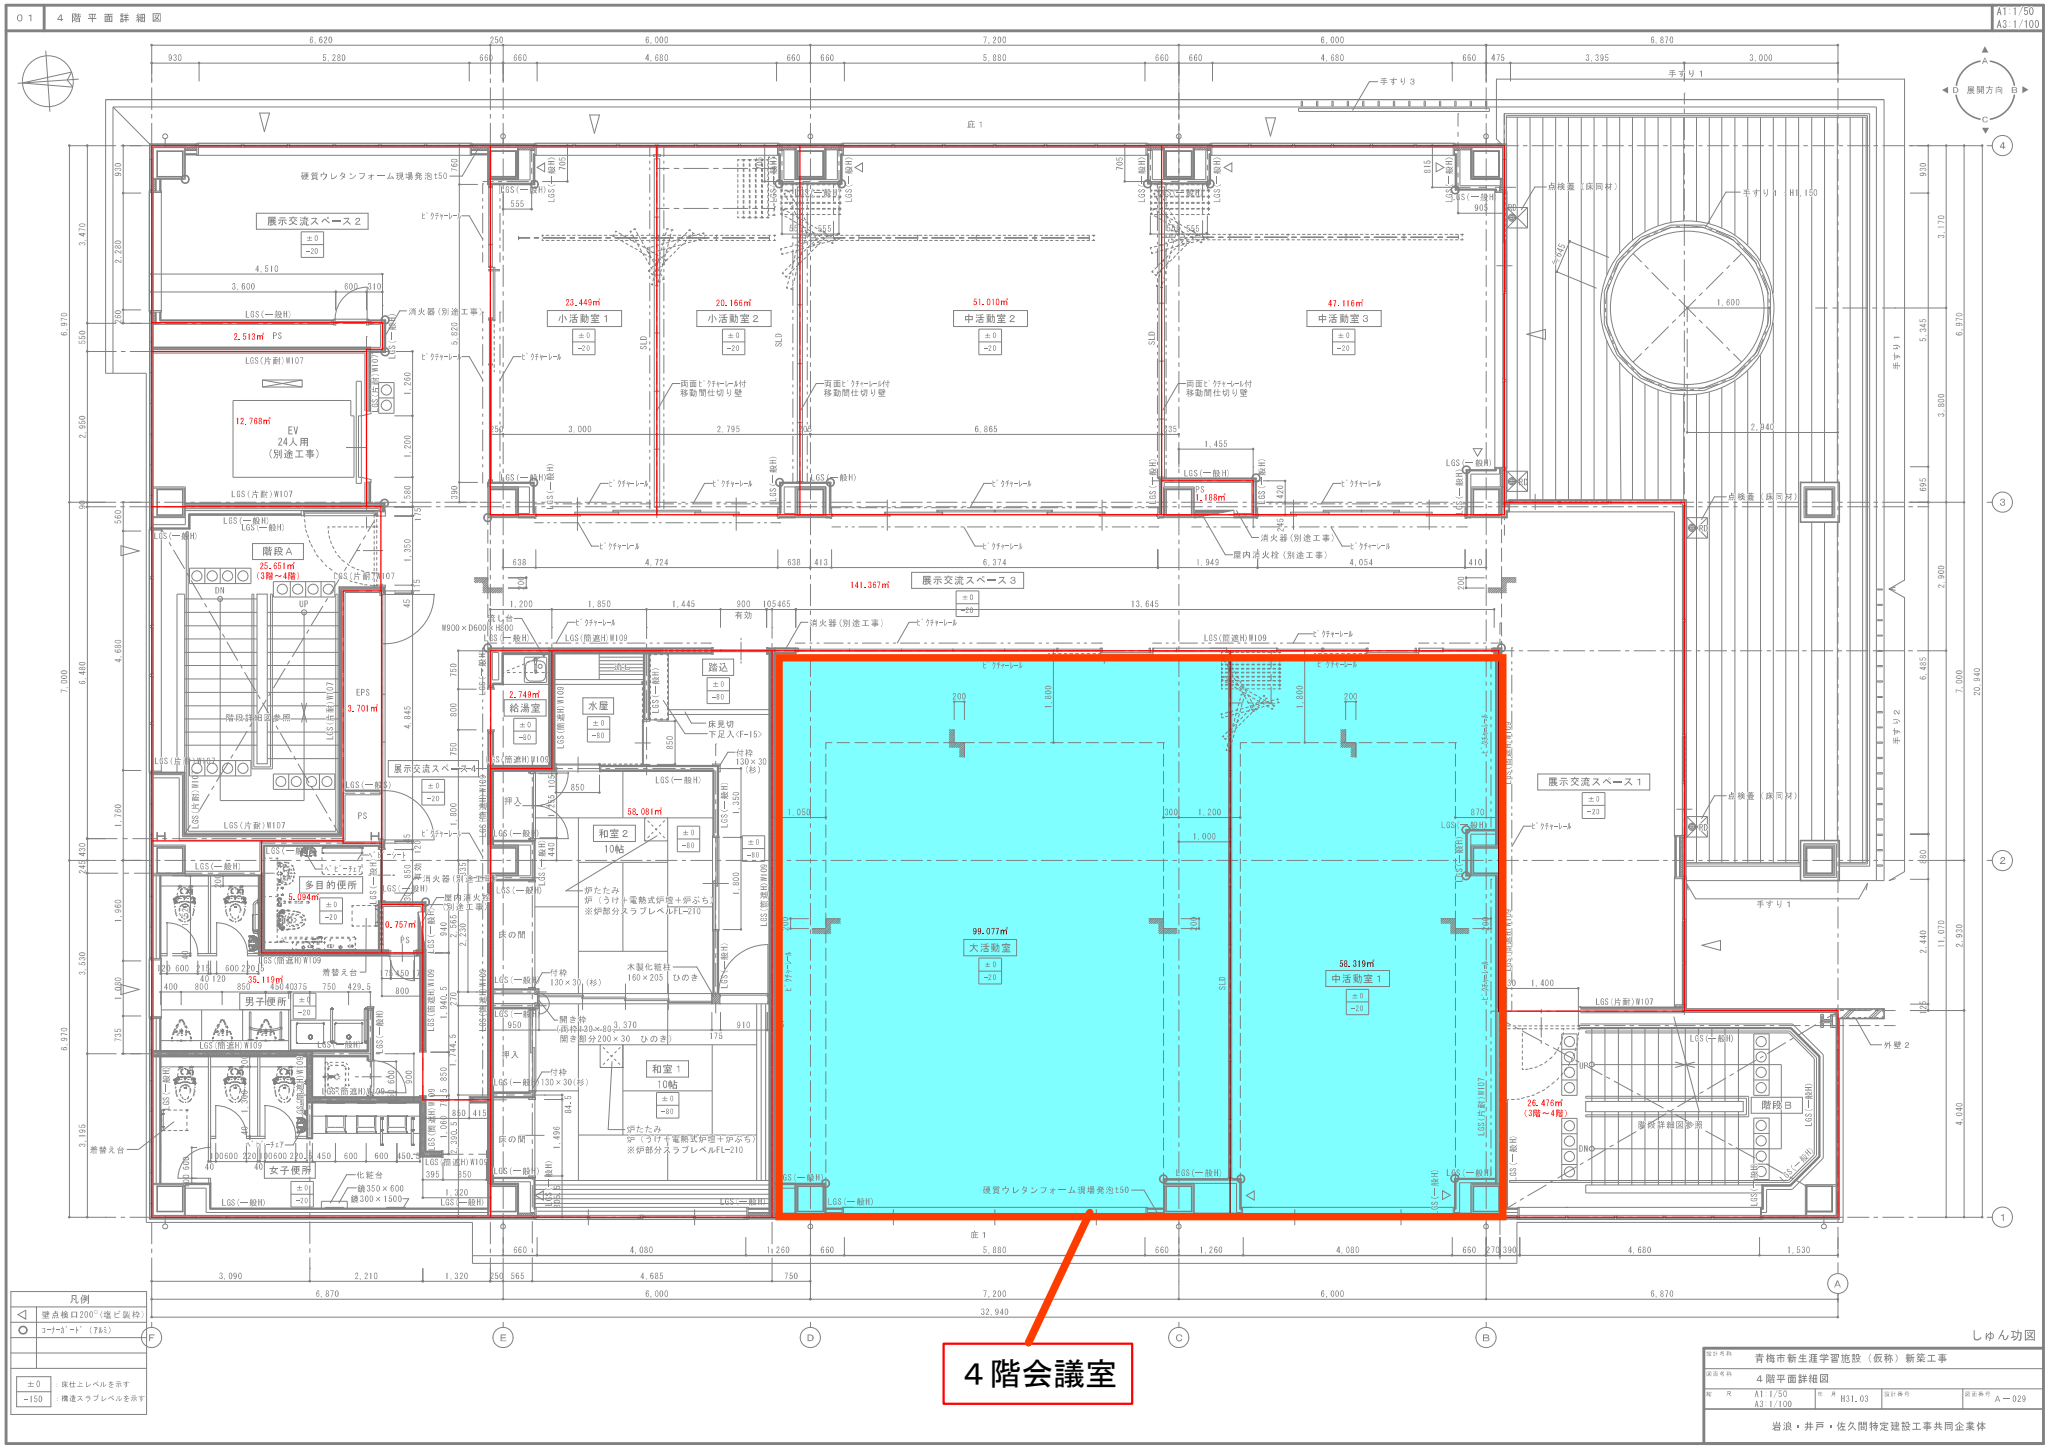
01 4階平面詳細図
A1:1/50
A3:1/100
展示交流スペース２
展示交流スペース３
展示交流スペース１
小活動室１
小活動室２
中活動室２
中活動室３
大活動室
中活動室１
和室２
10帖
和室１
10帖
給湯室
水屋
多目的便所
男子便所
女子便所
階段Ａ
階段Ｂ
EV
24人用
（別途工事）
EPS
PS
硬質ウレタンフォーム現場発泡t50
両面ピクチャーレール付
移動間仕切り壁
屋内消火栓（別途工事）
消火器（別途工事）
点検蓋（床同材）
手すり１
手すり２
手すり３
外壁２
凡例
壁点検口200□（塩ビ製枠）
コーナーガード（アルミ）
±0 床仕上レベルを示す
-150 構造スラブレベルを示す
４階会議室
しゅん功図
青梅市新生涯学習施設（仮称）新築工事
４階平面詳細図
A1:1/50
A3:1/100
H31.03
A－029
岩浪・井戸・佐久間特定建設工事共同企業体

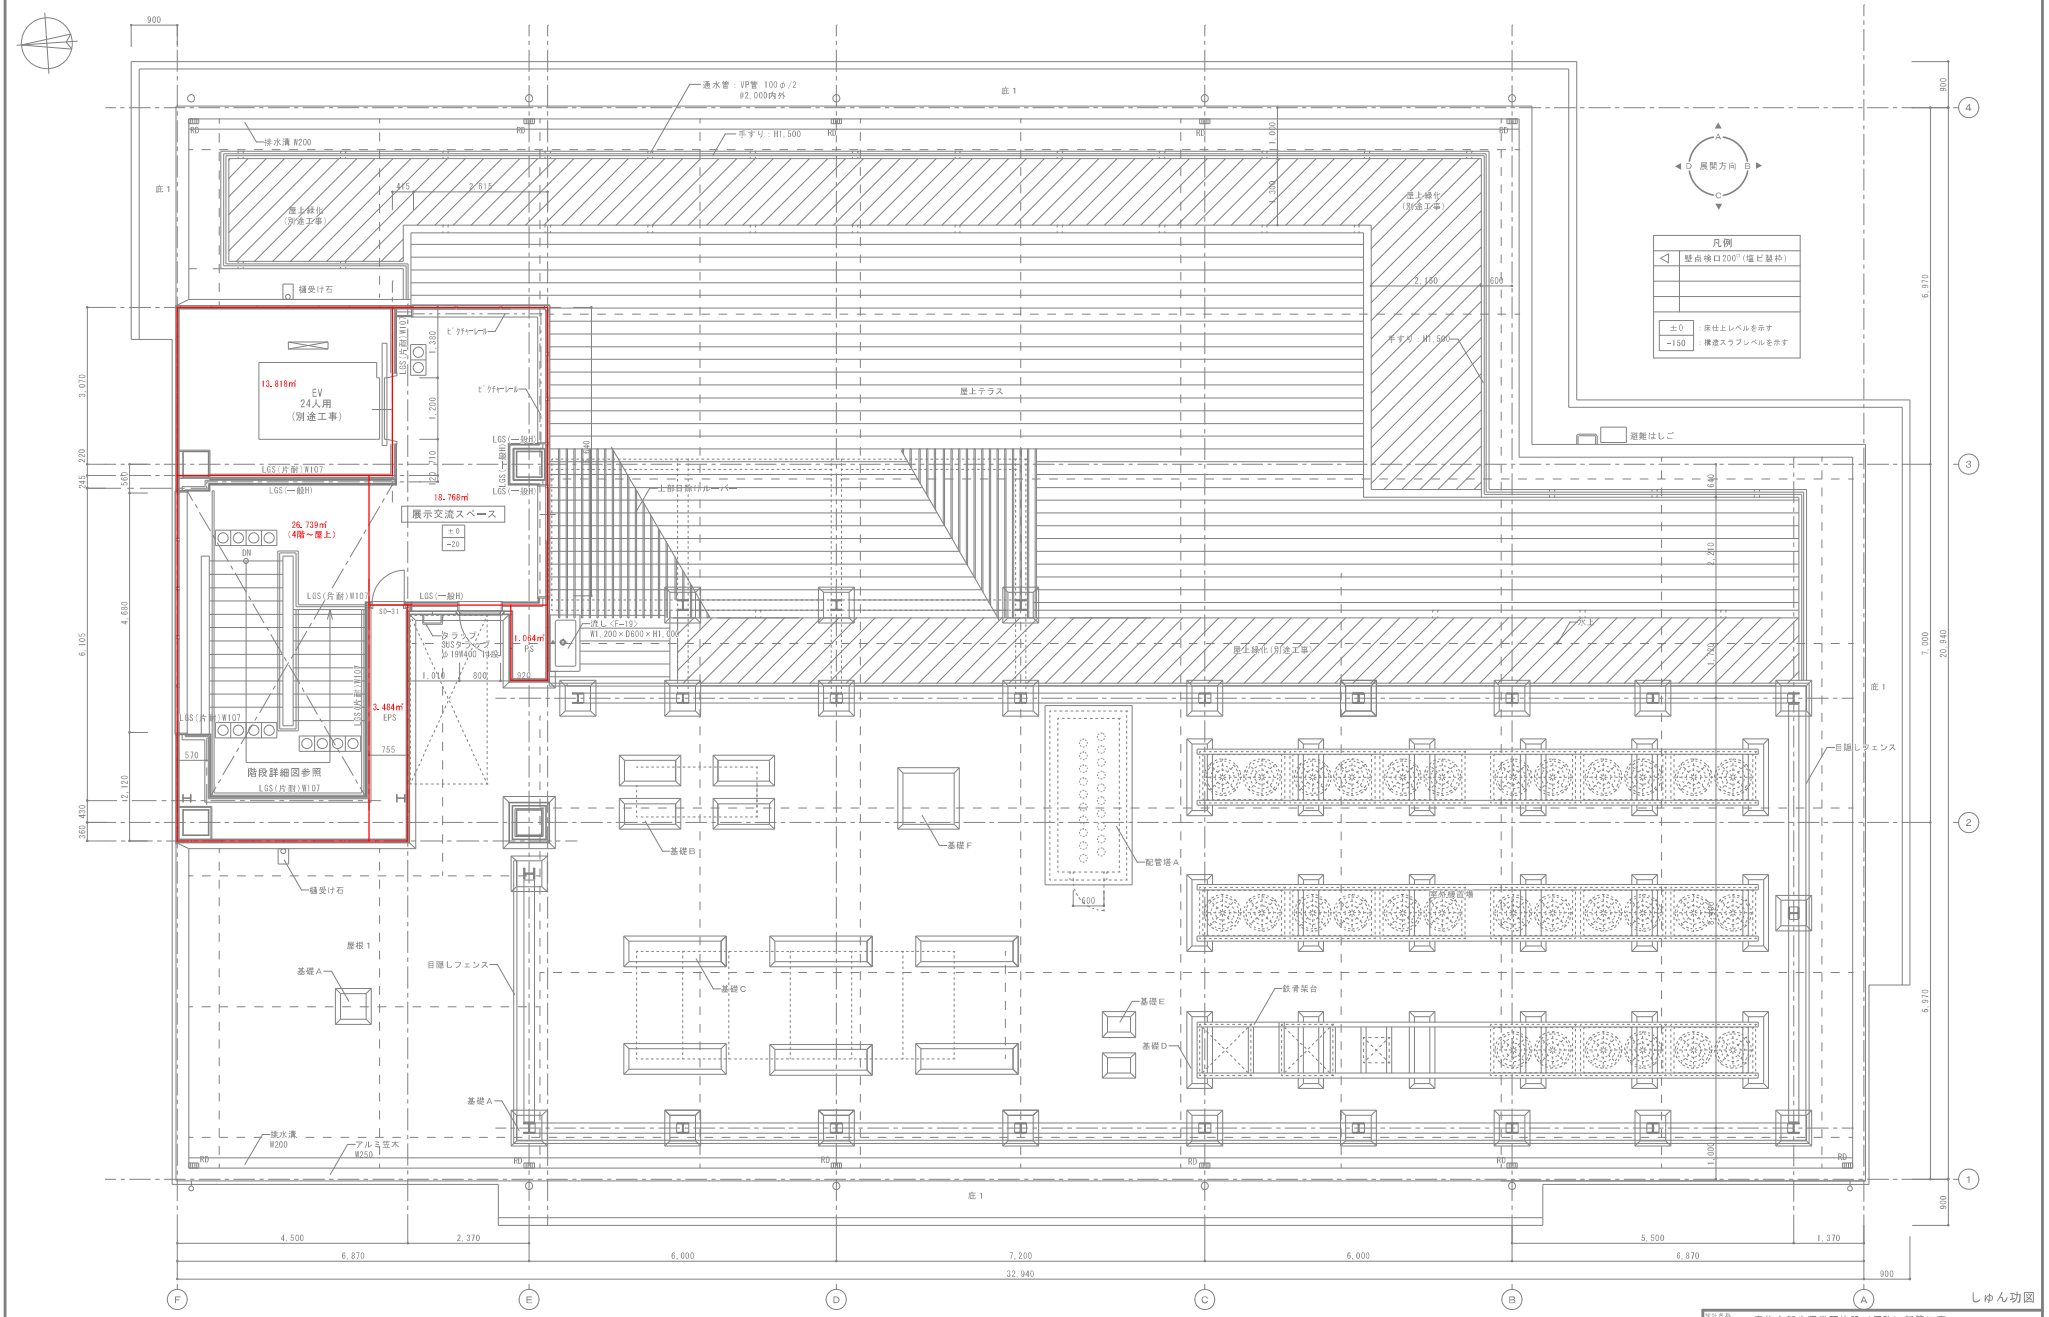

設計名称	青梅市新生涯学習施設（仮称）新築工事
図面名称	屋上階平面詳細図
縮尺	A1:1/50 A3:1/100
年月	H31.03
設計番号	
図面番号	A－032

岩浪・井戸・佐久間特定建設工事共同企業体