


## 青梅都市計画生産緑地地区計画図(青梅市決定)

図面番号  
青梅市 1 / 3

地形図番号  
25,26,32,33

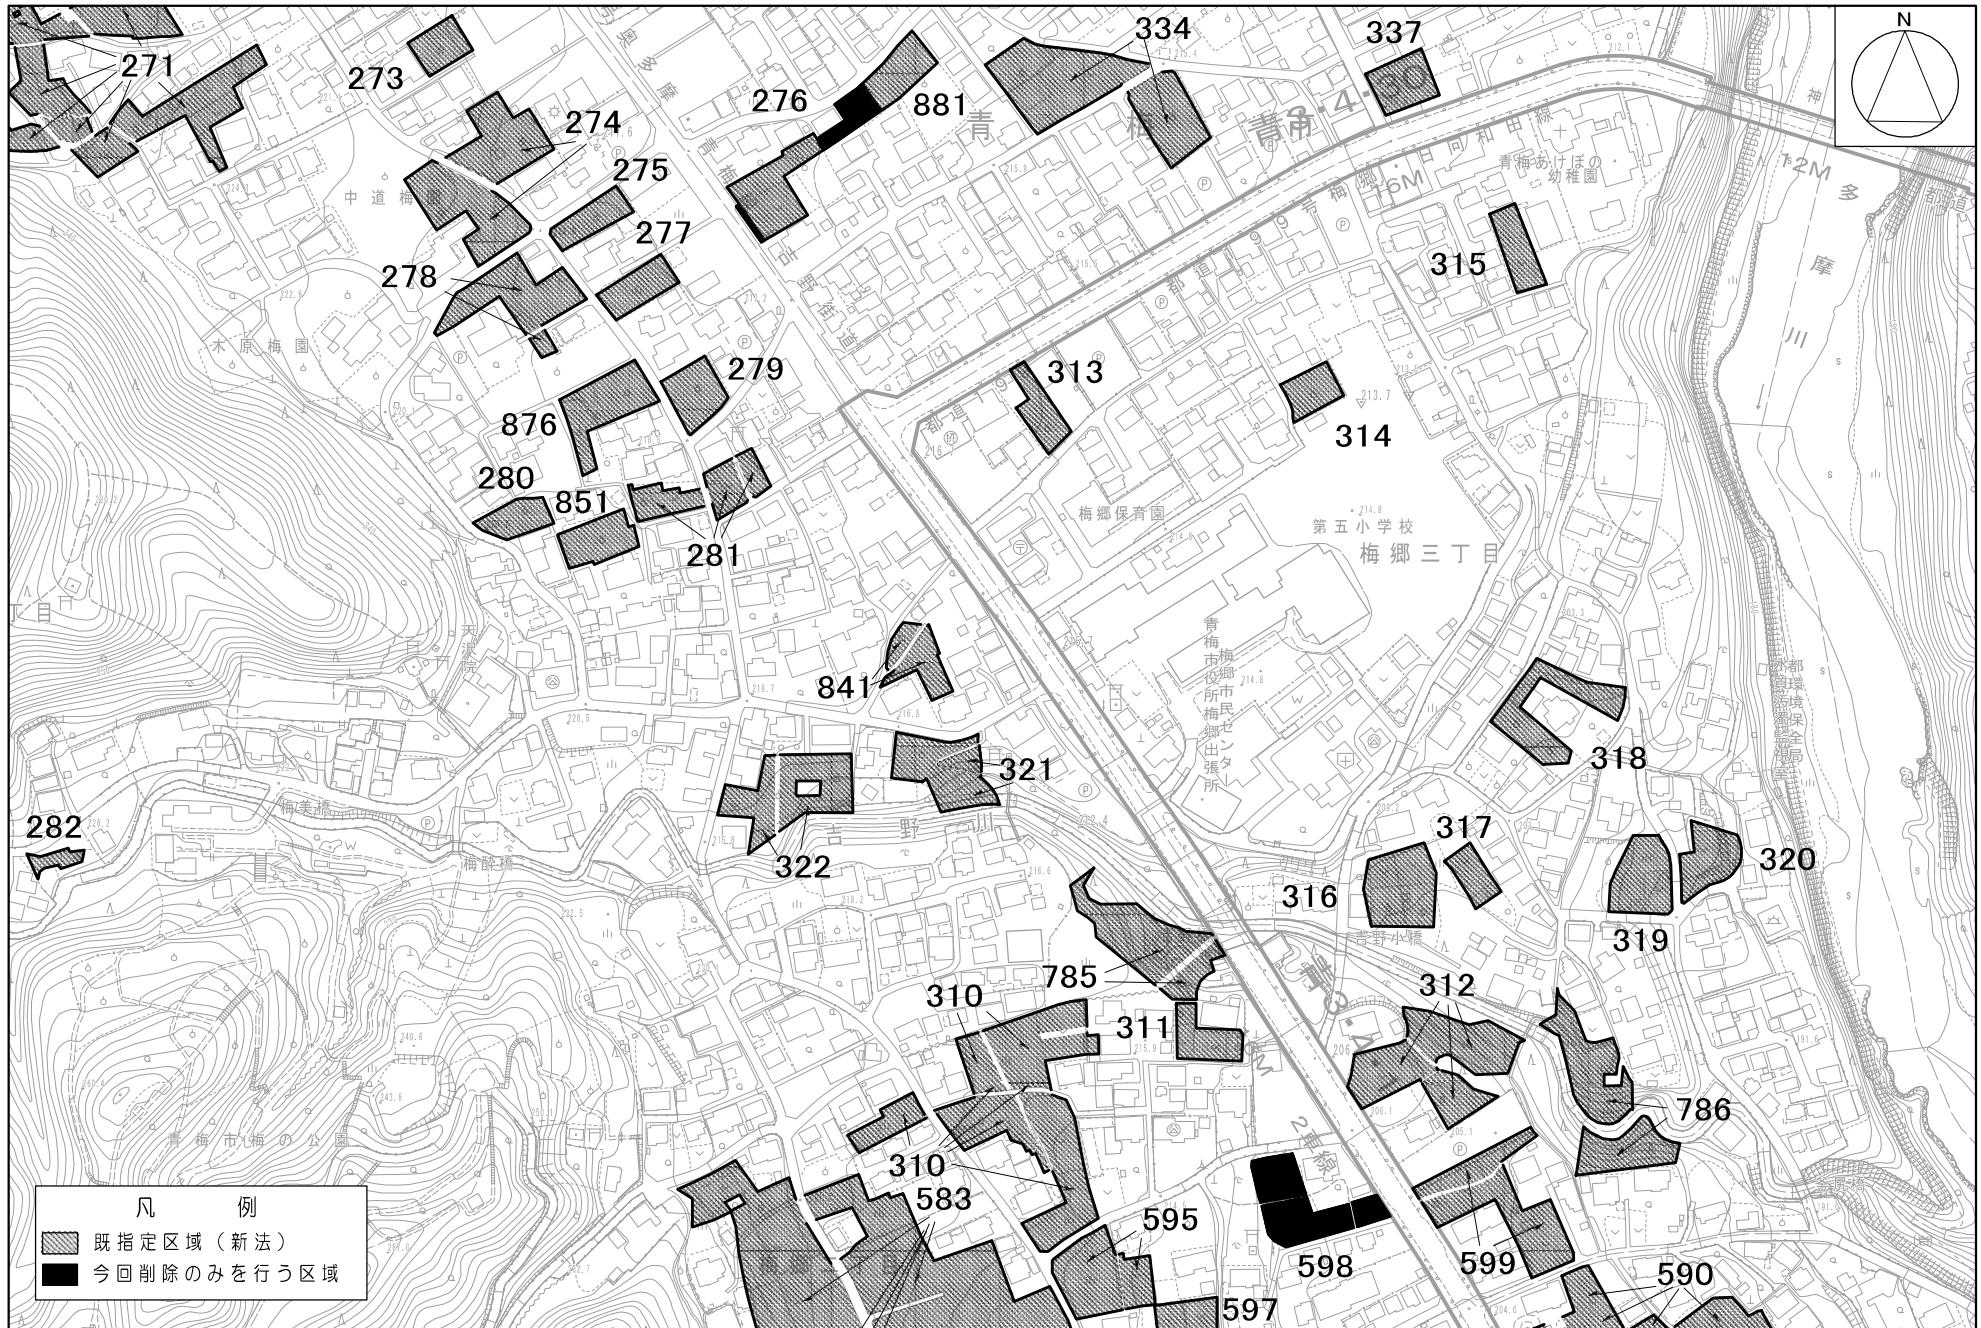

凡例

 既指定区域（新法）  
 今回削除のみを行う区域

縮 尺 1 : 2,500

「この地図は、東京都知事の承認を受けて、東京都縮尺  
1/2,500の地形図（道路網図）を使用して作成したもの  
である。ただし、計画線は、都市計画道路の計画図から  
転記したものである。無断複製を禁ずる。  
(承認番号) 3 0 都市基町街第 1 号、平成 30 年 4 月 13 日」

「この地図は、東京都知事の承認を受けて、東京都縮尺  
2,500分の1地形図を使用して作成したものである。  
(承認番号) 30都市基交著第9号」