資料　3

工事名　ニコランド様改装工事

備考

(株)八幡

東京都青梅市新町5-27-2

TEL 0428-32-8577　FAX 0428-30-0281

管理者	日付
設計者	日付
担当者	日付

図面名　平面詳細図

縮尺　1/50
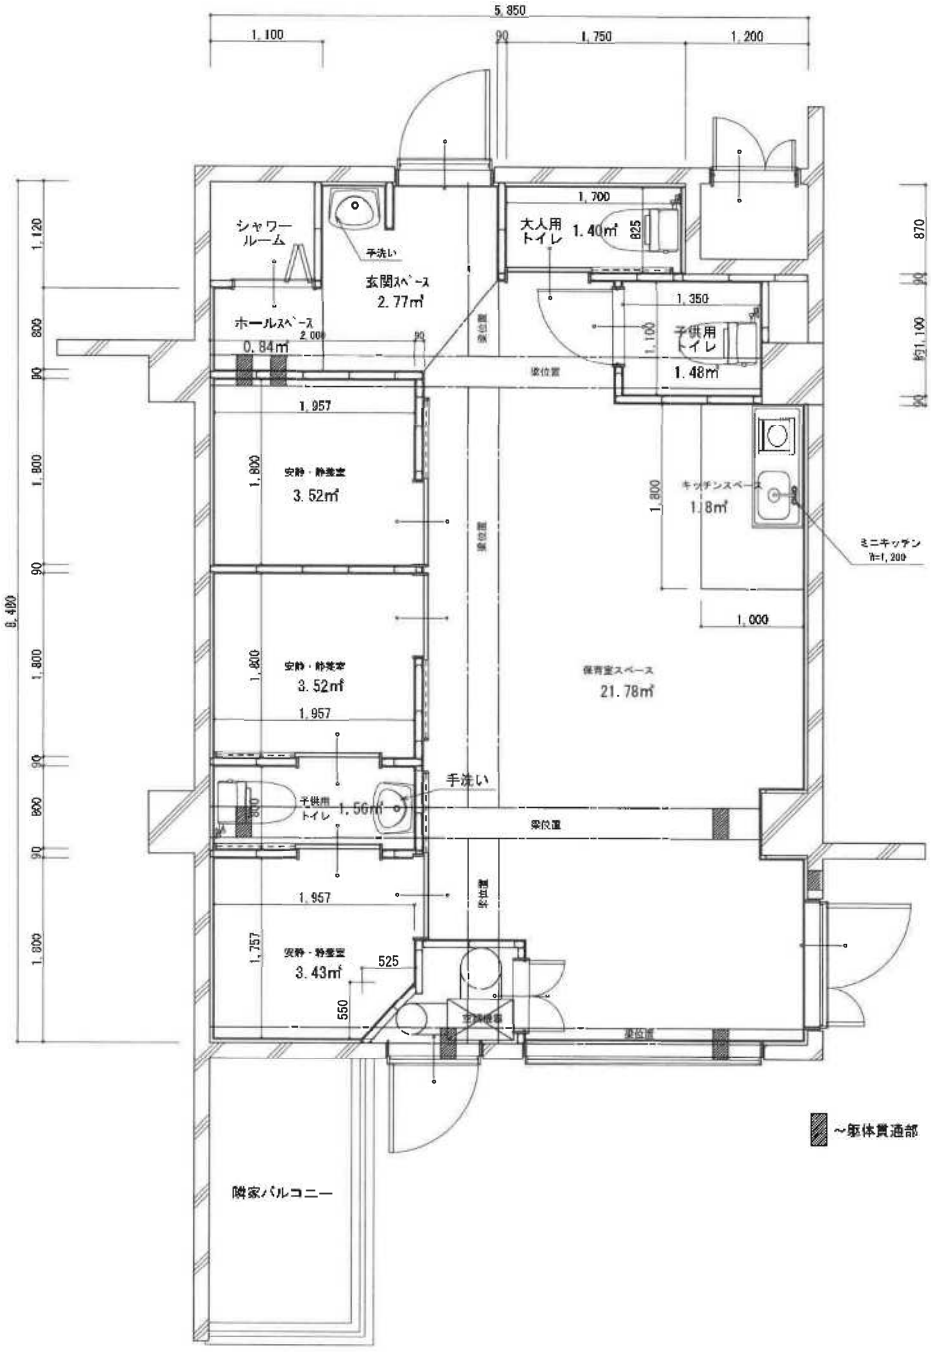
図面No.　1