

青梅市公園条例の一部を改正する条例

上記の議案を提出する。

平成29年2月20日

提出者 青梅市長 浜 中 啓 一

(説明)

都市公園を1か所設置したいので、この条例案を提出いたします。

青梅市公園条例の一部を改正する条例

青梅市公園条例（昭和41年条例第18号）の一部を次のように改正する。

別表第1 1 都市公園の表に次のように加える。


上開戸公園	東京都青梅市大門1丁目783番地の2
-------	--------------------

付 則

この条例は、公布の日から施行する。

うわかいと
上開戸公園位置図

議案第73号
参考資料

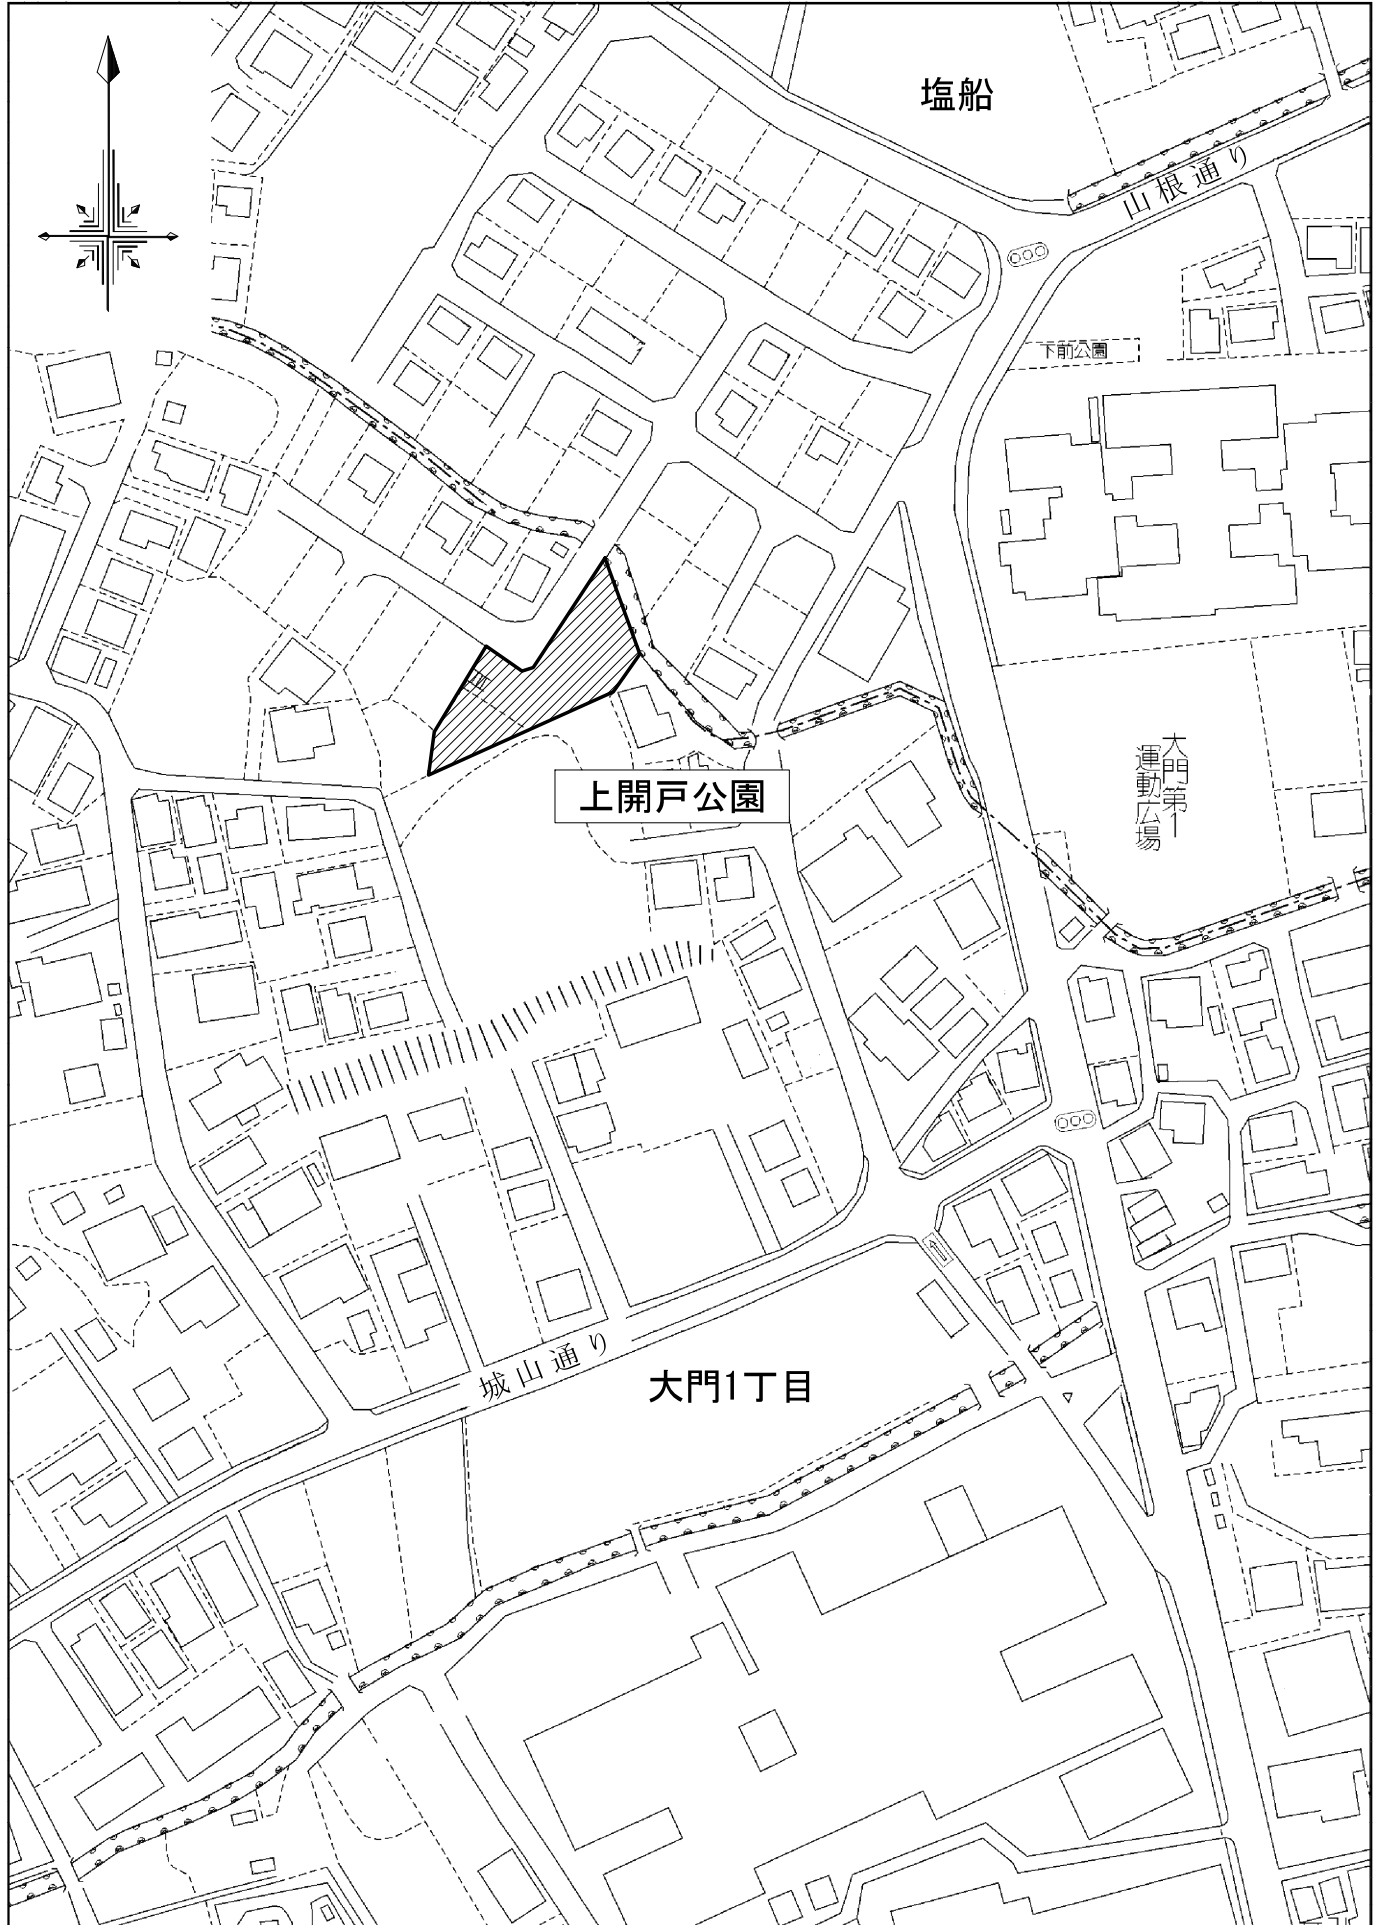

上開戸公園平面図 (S=1/300)

