


# 青梅市公共下水道台帳図


2 2 3 2 - 3

2231-2	2232-1	2232-2
2231-4	2232-3	2232-4
2231-2	2232-1	2232-2

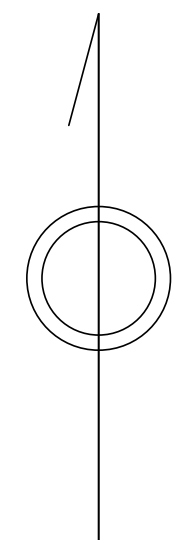

凡例	名称
●	標準 1号マンホール (内径90cm)
○	標準 2号マンホール (内径120cm)
○	標準 3号マンホール (内径150cm)
○	標準 4号マンホール (内径180cm)
□	標準 5号マンホール (内径210×120cm)
□	標準 6号マンホール (内径260×120cm)
□	標準 7号マンホール (内径300×120cm)
○	縮立 1号マンホール (内径90cm)
○	縮立 2号マンホール (内径120cm)
○	縮立 3号マンホール (内径150cm)
○	縮立 4号マンホール (内径180cm)
□	縮立 矩形マンホール (内径90×60cm)
□	縮立 方形マンホール
□	特殊 特1号マンホール (内径90×60cm)
□	特殊 特2号マンホール (内径120×120cm)
□	特殊 特3号マンホール (内径150×120cm)
□	特殊 特4号マンホール (内径180×120cm)
○	小型マンホール (内径30cm)
○	特殊 特殊マンホール
○	特殊 分岐マンホール
○	特殊 向形特殊人孔
○	特殊 矩形特殊人孔
○	特殊 特殊マンホール (郵便用)
○	橋門 橋形マンホール (内径120×90cm)
△	橋門 橋形マンホール (内径90×60cm)
□	伏樋マンホール (上流)
□	伏樋マンホール (中流)
□	伏樋マンホール (下流)
□	伏樋分岐マンホール (上流)
□	伏樋分岐マンホール (中流)
□	伏樋分岐マンホール (下流)
□	伏樋防塵付マンホール (上流)
□	伏樋防塵付マンホール (中流)
□	伏樋防塵付マンホール (下流)
☆	ゴミ入孔
▽	取入口、斜口、漏れ管取入部等
▽	吸込管、ポンプへの流入部または流出部
▽	私道等入管上流部又は埋設管管検分点
▽	空取井
▽	排水体
▽	逆吐
▽	点検口 (清掃口含む)
▽	下流方向調整部
注) マンホール、変化点及び接合点の色は管渠と同一である。	
管	
→	合流管線
→	汚水管線
→	雨水管線
→	雨水管線 (L/U型)
→	雨水管線 (特殊)
→	合流管線
→	合流管線 (市町村)
→	汚水管線 (市町村)
→	雨水管線 (市町村)
→	雨水管線
→	雨水管線 (市町村)
→	清流管線
→	雨水管線 (特殊)
→	処理場又はポンプ所からの放流管
→	合流圧送管線
→	汚水圧送管線
→	雨水圧送管線
→	合流圧送管線 (市町村)
→	汚水圧送管線 (市町村)
→	雨水圧送管線 (市町村)
→	雨水圧送管線 (市町村)
→	再生水管 (中水道)
→	光ファイバーケーブル沿線管
→	不明・その他
→	管取入人孔
→	管外管
→	汚泥管線 (特殊)
→	逆吐管線 (特殊)
→	汚泥管線 (特殊)
→	逆吐管線 (特殊)
溝及び取付管	
□	矩形汚水管
□	矩形雨水管
○	円形汚水管
○	円形雨水管
○	取付管 (色は溝と同色である)
管渠断面	
○	円形
○	矩形
○	溝でい
○	管割り (円形)
○	管割り (方形)
○	L/U型 (U型渠)
○	管割り (矩形)
○	埋設管
○	共同溝
○	新線
○	その他
○	自由
○	円形断面 (矩形)
○	円形断面 (円形)
○	矩形断面 (矩形)
○	矩形断面 (円形)
○	共同溝 (矩形)
○	共同溝 (円形)
○	第二系管
○	イソバート継ぎ
行政境界	
→	都府県
→	市区境
→	町境・丁目境
→	処理区域
→	処理地名
→	処理地
→	排水区域
→	処理地名
→	排水区域
→	管分記号 (色は管渠、人孔と同色である)
→	副管記号 (色は管渠、人孔と同色である)
→	特定事業地

縮尺 1/500

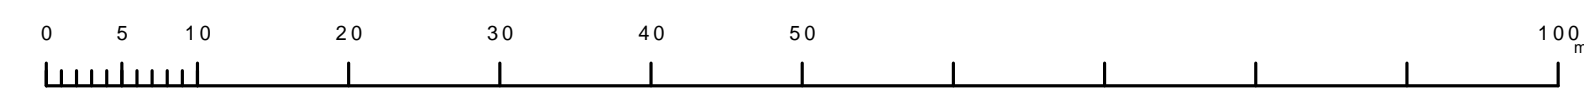

2 2 3 2 - 3