


青梅市公共下水道台帳図

2128-1	2128-2	2128-3
2128-4	2128-5	2128-6
2228-1	2228-2	2228-3

2128-4

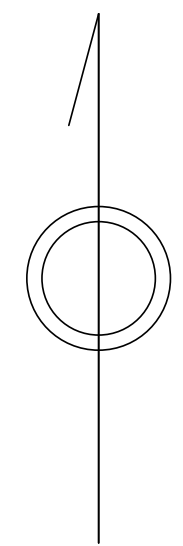


凡例	名称
●	標準 1号マンホール (内径90cm)
○	標準 2号マンホール (内径120cm)
○	標準 3号マンホール (内径150cm)
○	標準 4号マンホール (内径180cm)
□	標準 5号マンホール (内径210×120cm)
□	標準 6号マンホール (内径260×120cm)
□	標準 7号マンホール (内径300×120cm)
○	縮立 1号マンホール (内径90cm)
○	縮立 2号マンホール (内径120cm)
○	縮立 3号マンホール (内径150cm)
○	縮立 4号マンホール (内径180cm)
□	縮立 5号マンホール (内径210×120cm)
○	縮立 方形マンホール
□	特殊 特1号マンホール (内径90×60cm)
□	特殊 特2号マンホール (内径120×120cm)
□	特殊 特3号マンホール (内径150×120cm)
□	特殊 特4号マンホール (内径180×120cm)
○	小型マンホール (内径30cm)
○	特殊 特殊マンホール
○	特殊 分岐マンホール
○	特殊 方形特殊人孔
○	特殊 矩形特殊人孔
○	特殊 特殊マンホール (郵便用)
○	橋門 橋門形マンホール (内径120×90cm)
△	橋門 橋門形マンホール (内径90×60cm)
□	伏樋マンホール (上流)
□	伏樋マンホール (中流)
□	伏樋マンホール (下流)
□	伏樋分水マンホール (上流)
□	伏樋分水マンホール (中流)
□	伏樋分水マンホール (下流)
□	伏樋防塵付マンホール (上流)
□	伏樋防塵付マンホール (中流)
□	伏樋防塵付マンホール (下流)
☆	ゴミ入孔
→	取入口、出口、扇形取入部等
→	吸排溝、ポンプ所への流入部または流出部
→	私道等入管上流部又は遊歩管理敷分岐
○	空取弁
○	取水弁
○	逆止
○	点検口 (清掃口含む)
□	下流方向調整部
注) マンホール、変換点及び接合点の色は管渠と同じである。	
管	
→	合流管線
→	汚水管線
→	雨水管線
→	雨水管線 (L.U.渠)
→	雨水管線 (特殊)
→	合流管線
→	合流管線 (市町村)
→	汚水管線
→	汚水管線 (市町村)
→	雨水管線
→	雨水管線 (市町村)
→	清流管線
→	雨水管線 (特殊)
→	吸排溝又はポンプ所からの放流渠
→	合流圧送管線
→	汚水圧送管線
→	雨水圧送管線
→	合流圧送管線 (市町村)
→	汚水圧送管線 (市町村)
→	雨水圧送管線 (市町村)
→	再生水管 (中水道)
→	光ファイバーケーブル沿道設備
→	不明・その他
→	管渠入孔
→	雨水管
→	汚泥管渠 (特殊)
→	逆止管 (特殊)
→	汚泥管渠 (特殊)
→	逆止管 (特殊)
溝及び取付管	
□	矩形汚水管
□	矩形雨水管
○	円形汚水管
○	円形雨水管
○	取付管 (色は溝と同色である)
管渠断面	
○	円形
□	矩形
○	溝でい
○	蓋覆り (円形)
○	蓋覆り (方形)
○	L.U.型 (U型渠)
○	蓋覆り (矩形)
○	溝断面
○	共同溝
○	新設
○	その他
○	仮設
○	円形溝敷 (矩形)
○	円形溝敷 (円形)
○	矩形溝敷 (矩形)
○	矩形溝敷 (円形)
○	共同溝 (矩形)
○	共同溝 (円形)
○	溝二条線
○	インバート継ぎ
行政境界	
→	都府県
→	市区境
→	町境・丁目境
→	処理区域
→	処理区名
→	処理場
→	処理場名
→	排水区域
→	区分記号 (色は管渠、人孔と同色である)
→	副管記号 (色は管渠、人孔と同じである)
→	特定事業場

長淵八丁目

2128-4

縮尺 1/500

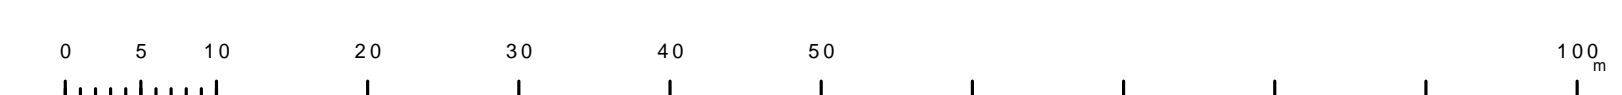

この図は、東京都下水道局の委託を受けて、東京都下水道局より提供されたものである。(測量番号)2都市基盤図集第2号 測量簿等を参照する。