# 青　梅　市　公　共　下　水　道　台　帳　図

2132−3

| | | |
|---|---|---|
| 2131−2 | 2132−1 | 2132−2 |
| 2131−4 | 2132−3 | 2132−4 |
| 2231−1 | 2232−1 | 2232−2 |

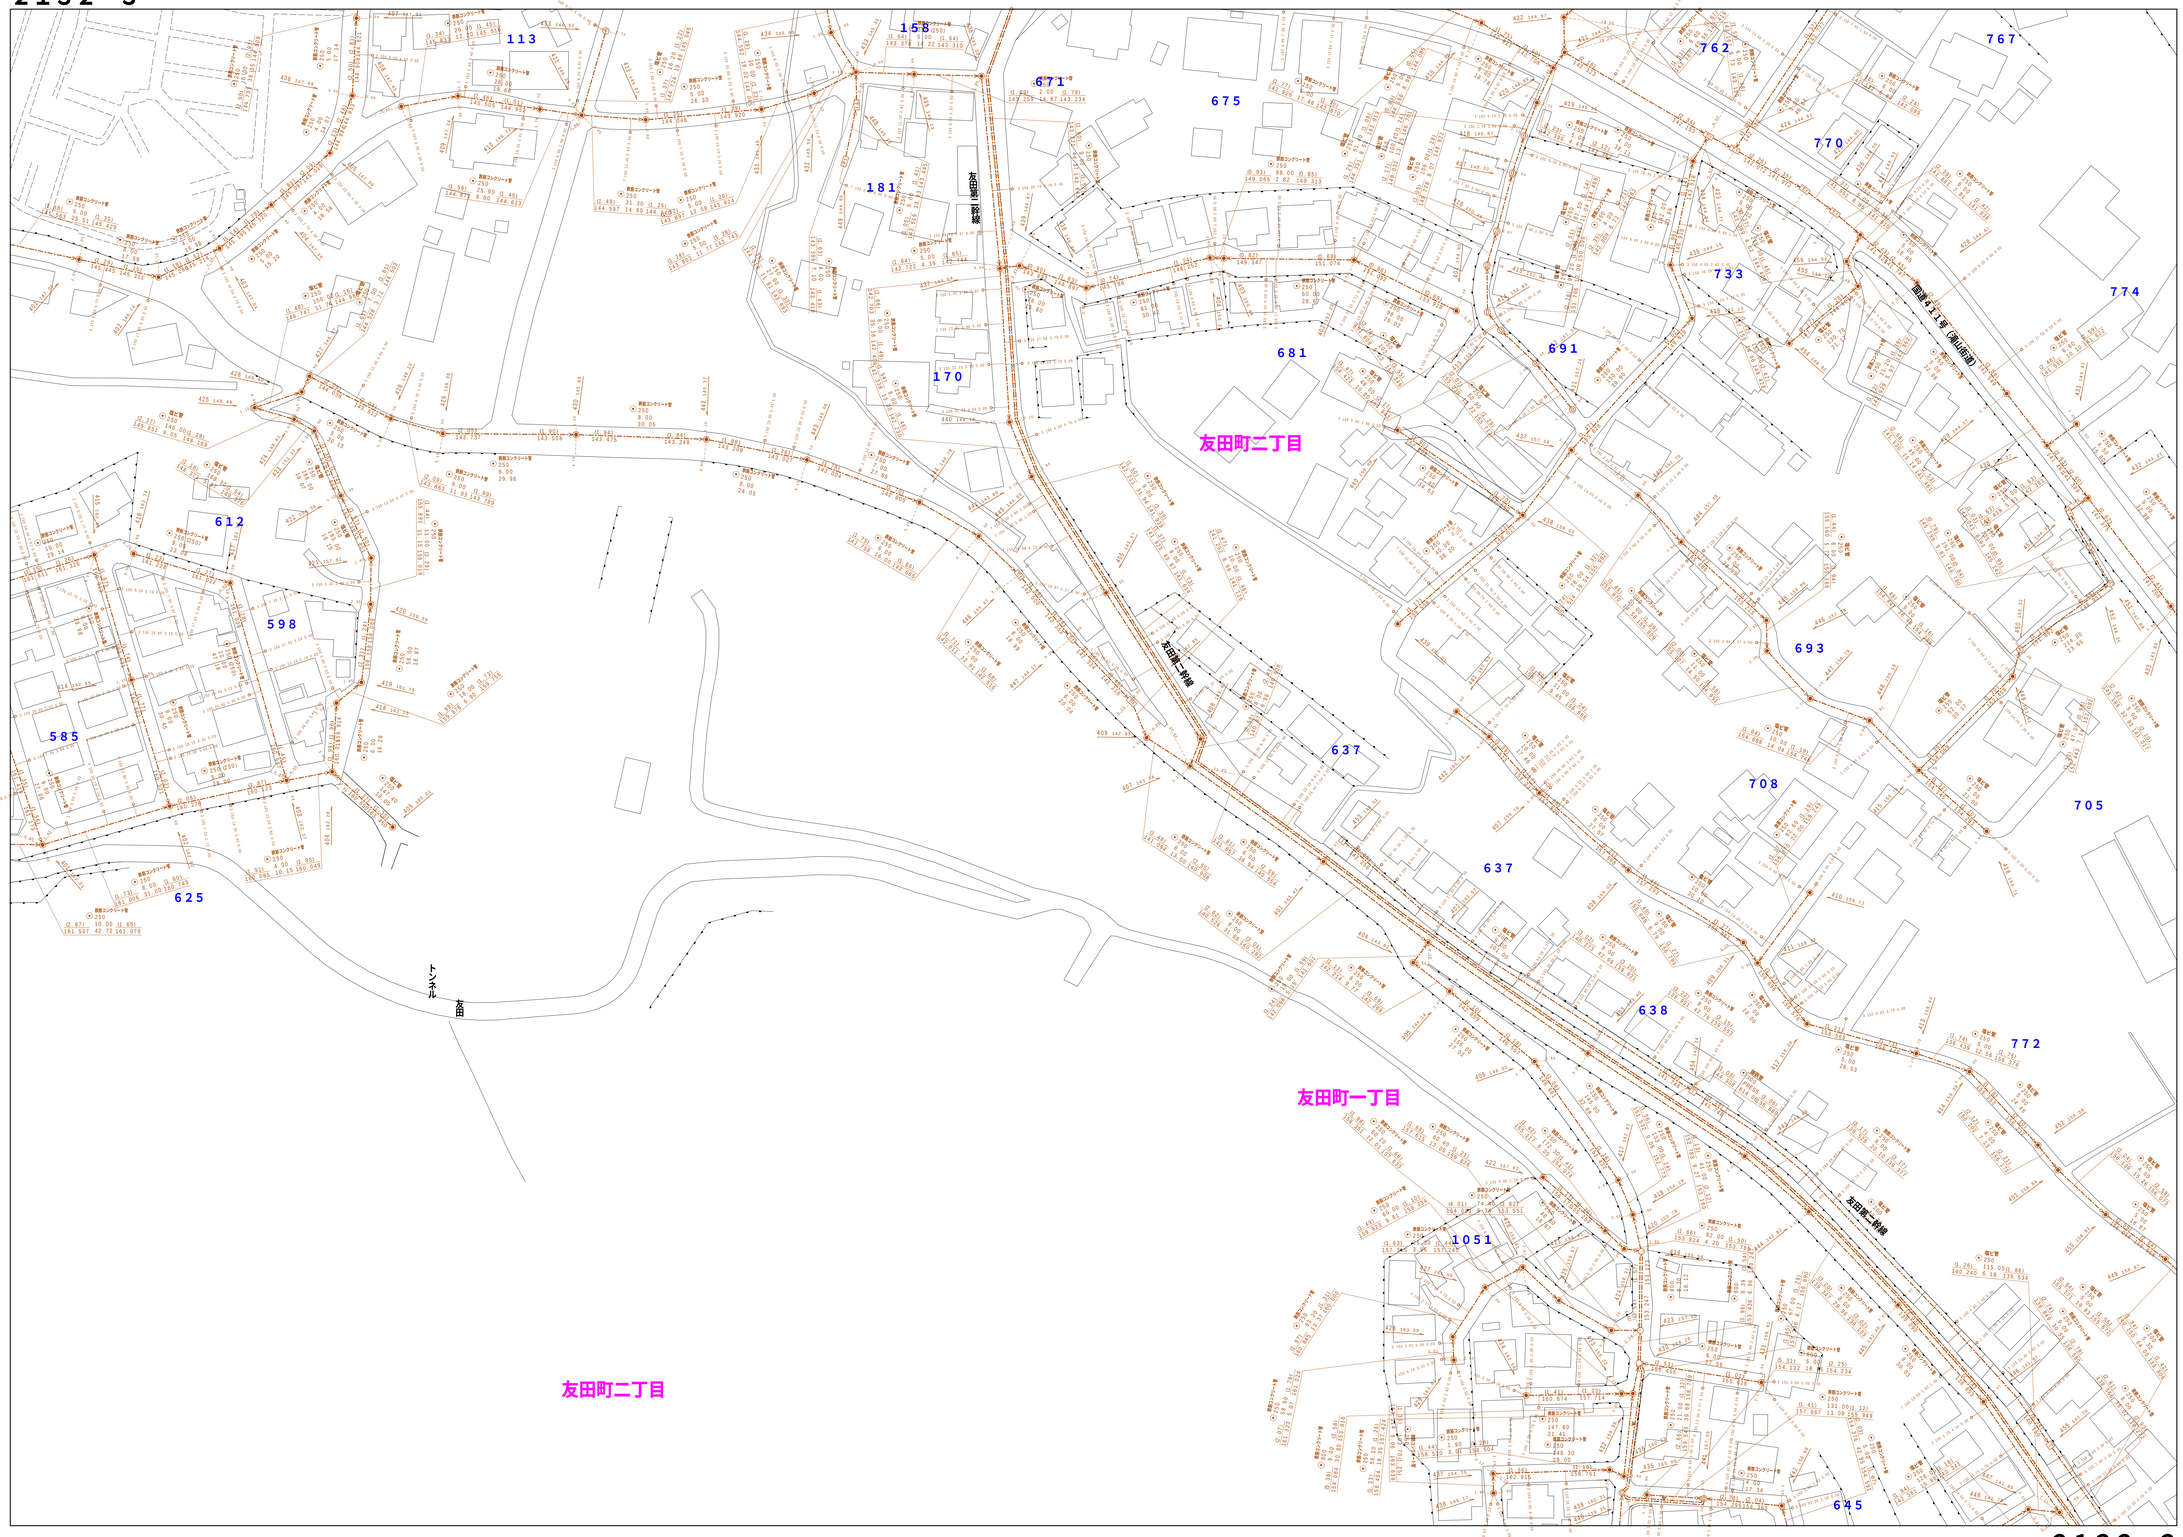


| 凡例 | 名称 |
|---|---|
| マンホール（人孔） | 標準　1号マンホール（内径９０ｃｍ） |
| | 標準　2号マンホール（内径１２０ｃｍ） |
| | 標準　3号マンホール（内径１５０ｃｍ） |
| | 標準　4号マンホール（内径１８０ｃｍ） |
| | 標準　5号マンホール（内法２１０×１２０ｃｍ） |
| | 標準　6号マンホール（内法２６０×１２０ｃｍ） |
| | 標準　7号マンホール（内法３００×１２０ｃｍ） |
| | 組立　0号マンホール（内径７５ｃｍ） |
| | 組立　1号マンホール（内径９０ｃｍ） |
| | 組立　2号マンホール（内径１２０ｃｍ） |
| | 組立　3号マンホール（内径１５０ｃｍ） |
| | 組立　4号マンホール（内径１８０ｃｍ） |
| | 組立　矩形マンホール（内法９０×６０ｃｍ） |
| | 組立　方円形マンホール |
| | 特殊　特１号マンホール（内法９０×６０ｃｍ） |
| | 特殊　特２号マンホール（内法１２０×１２０ｃｍ） |
| | 特殊　特３号マンホール（内法１５０×１２０ｃｍ） |
| | 特殊　特４号マンホール（内法１８０×１２０ｃｍ） |
| | 小型マンホール（内径３０ｃｍ） |
| | 特殊　特殊マンホール |
| | 特殊　分水マンホール |
| | 特殊　円形特殊人孔 |
| | 特殊　矩形特殊人孔 |
| | 特殊　特殊マンホール（例使用） |
| | 楕円　楕円形マンホール（内法１２０×９０ｃｍ） |
| | 楕円　楕円形マンホール（内法９０×６０ｃｍ） |
| | 伏越マンホール（上流） |
| | 伏越マンホール（中流） |
| | 伏越マンホール（下流） |
| | 伏越分水マンホール（上流） |
| | 伏越分水マンホール（下流） |
| | 伏越防潮扉付マンホール（上流） |
| | 伏越防潮扉付マンホール（下流） |
| | ダミー人孔 |
| 変化点又は結合点 | 取入口、吐口、局外管取入部等 |
| | 処理場、ポンプ所への流入部または流出部 |
| | 私道取入管上流部又は道路管理者区分点 |
| | 空気弁 |
| | 制水弁 |
| | 泥吐 |
| | 点検口（清掃口含む） |
| | 下流方向調整部 |
| | 注）マンホール、変化点及び接合点の色は管渠と同じである。 |
| 管渠 | 合流枝線 |
| | 汚水枝線 |
| | 雨水枝線 |
| | 雨水枝線（ＬＵ渠） |
| | 雨水吐管（枝線） |
| | 合流幹線 |
| | 合流幹線（市町村） |
| | 汚水幹線 |
| | 汚水幹線（市町村） |
| | 雨水幹線 |
| | 雨水幹線（市町村） |
| | 清流復活 |
| | 雨水吐管（幹線） |
| | 処理場又はポンプ所からの放流渠 |
| | 合流圧送管枝線 |
| | 汚水圧送管枝線 |
| | 雨水圧送管枝線 |
| | 合流圧送管幹線 |
| | 合流圧送管幹線（市町村） |
| | 汚水圧送管幹線 |
| | 汚水圧送管幹線（市町村） |
| | 雨水圧送管幹線 |
| | 雨水圧送管幹線（市町村） |
| | 再生水管（中水道） |
| | 光ファイバーケーブル連絡管 |
| | 不明・その他 |
| | 仮取入れ管 |
| | 局外管 |
| | 汚泥管渠（枝線） |
| | 泥吐き管（枝線） |
| | 汚泥管渠（幹線） |
| | 泥吐き管（幹線） |
| 桝及び取付管 | 矩形汚水桝 |
| | 矩形雨水桝 |
| | 円形汚水桝 |
| | 円形雨水桝 |
| | 取付管（色は桝と同色である） |
| 管渠断面 | 円形 |
| | 矩形 |
| | 馬てい |
| | 背割り（円形） |
| | 卵型 |
| | Ｌｕ型（Ｕ型渠） |
| | 背割り（矩形） |
| | 複断面 |
| | 共同溝 |
| | 鞘管 |
| | その他 |
| | 台形 |
| | 円形複数（矩形） |
| | 円形複数（円形） |
| | 矩形複数（矩形） |
| | 矩形複数（円形） |
| | 共同溝（矩形） |
| | 共同溝（円形） |
| | 横二条管 |
| | インバート築造 |
| 行政境 | 都県境 |
| | 市区境 |
| | 町境・丁目境 |
| その他 | 処理区境 |
| | 処理区名 |
| | 処理場 |
| | 処理場名 |
| | 排水区境 |
| | 施分記号（色は管渠、人孔と同色である） |
| | 副管記号（色は管渠、人孔と同じである） |
| | 特定事業場 |

縮尺　1/ 500

0　5　10　20　30　40　50　100

2132−3

この地図は、東京都知事の承認を受けて、東京都縮尺 ２，５００分の１地形図を利用して作成したものである。（承認番号）２都市基交第２号　無断複写を禁ずる。