# 青　梅　市　公　共　下　水　道　台　帳　図

1624−2

| | | |
|---|---|---|
| 1524−3 | 1524−4 | 1525−3 |
| 1624−1 | 1624−2 | 1625−1 |
| 1624−3 | 1624−4 | 1625−3 |

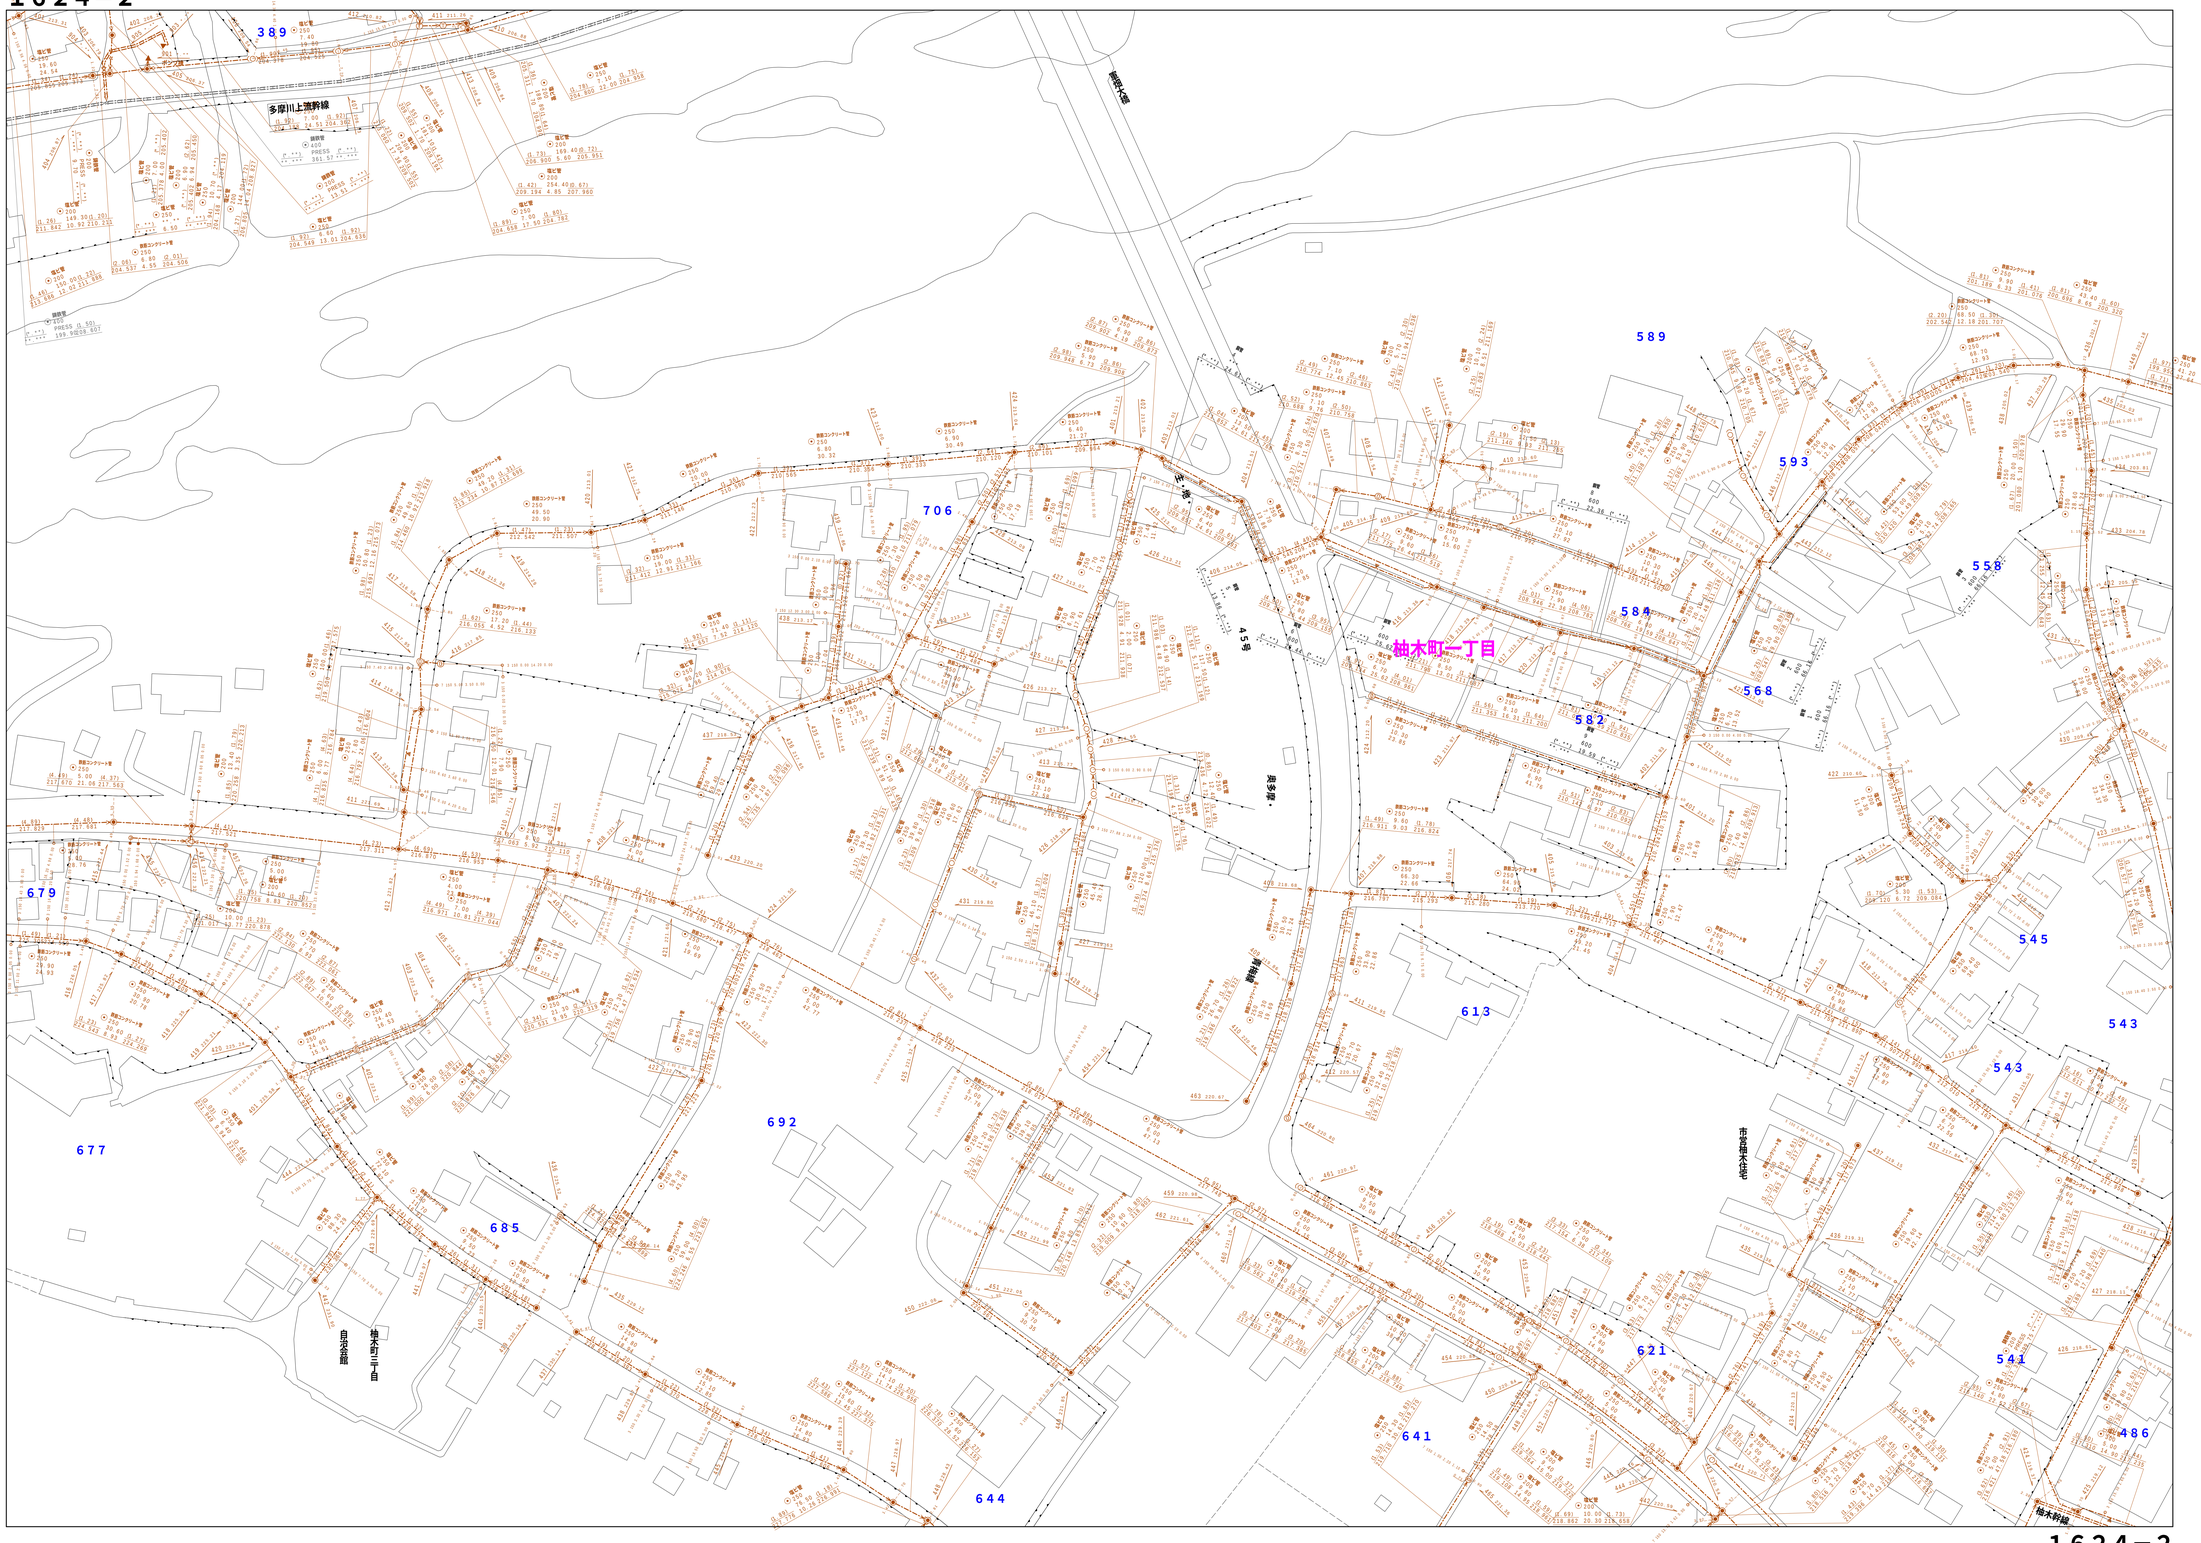


縮尺　1/500

0　5　10　20　30　40　50　100m

この地図は、東京都知事の承認を受けて、東京都縮尺 2，５００分の１地形図を利用して作成したものである。（承認番号）２都市基交第第２号　無断複写を禁ずる。

| 凡例 | 名　称 |
|---|---|
| **マンホール（人孔）** | |
| ◉ | 標準　１号マンホール（内径９０cm） |
| ○ | 標準　２号マンホール（内径１２０cm） |
| ◎ | 標準　３号マンホール（内径１５０cm） |
| ⓘ | 標準　４号マンホール（内径１８０cm） |
| H5 | 標準　５号マンホール（内法２１０×１２０cm） |
| H6 | 標準　６号マンホール（内法２６０×１２０cm） |
| H7 | 標準　７号マンホール（内法３００×１２０cm） |
| ⓪ | 組立　０号マンホール（内径７５cm） |
| ① | 組立　１号マンホール（内径９０cm） |
| ② | 組立　２号マンホール（内径１２０cm） |
| ③ | 組立　３号マンホール（内径１５０cm） |
| ④ | 組立　４号マンホール（内径１８０cm） |
| K1 | 組立　矩形マンホール（内法９０×６０cm） |
| ● | 組立　方円形マンホール |
| T1 | 特殊　特１号マンホール（内法９０×６０cm） |
| T2 | 特殊　特２号マンホール（内法１２０×１２０cm） |
| T3 | 特殊　特３号マンホール（内法１５０×１２０cm） |
| T4 | 特殊　特４号マンホール（内法１８０×１２０cm） |
| ㊀ | 小型マンホール（内径３０cm） |
| | 特殊　特殊マンホール |
| | 特殊　分水マンホール |
| T | 特殊　円形特殊人孔 |
| T | 特殊　矩形特殊人孔 |
| | 特殊　特殊マンホール（例使用） |
| | 楕円　楕円形マンホール（内法１２０×９０cm） |
| | 楕円　楕円形マンホール（内法９０×６０cm） |
| IS | 伏越マンホール（上流） |
| | 伏越マンホール（中流） |
| IS | 伏越マンホール（下流） |
| IS | 伏越分水マンホール（上流） |
| IS | 伏越分水マンホール（下流） |
| IS | 伏越防潮扉付マンホール（上流） |
| IS | 伏越防潮扉付マンホール（下流） |
| ☆ | ダミー人孔 |
| **変化点又は結合点** | |
| | 取入口、吐口、局外管取入部等 |
| | 処理場、ポンプ所への流入部または流出部 |
| | 私道取入管上流部又は道路管理者区分点 |
| A | 空気弁 |
| | 制水弁 |
| ⓓ | 泥吐 |
| C | 点検口（清掃口含む） |
| | 下流方向調整部 |

注）マンホール、変化点及び接合点の色は
管渠と同じである。

| | |
|---|---|
| **管渠** | |
| | 合流枝線 |
| | 汚水枝線 |
| | 雨水枝線 |
| | 雨水枝線（ＬＵ渠） |
| | 雨水吐管（枝線） |
| | 合流幹線 |
| | 合流幹線（市町村） |
| | 汚水幹線 |
| | 汚水幹線（市町村） |
| | 雨水幹線 |
| | 雨水幹線（市町村） |
| | 溝渠幹線 |
| | 雨水吐管（幹線） |
| | 処理場又はポンプ所からの放流渠 |
| | 合流圧送管枝線 |
| | 汚水圧送管枝線 |
| | 雨水圧送管枝線 |
| | 合流圧送管幹線 |
| | 合流圧送管幹線（市町村） |
| | 汚水圧送管幹線 |
| | 汚水圧送管幹線（市町村） |
| | 雨水圧送管幹線 |
| | 雨水圧送管幹線（市町村） |
| | 再生水管（中水道） |
| | 光ファイバーケーブル連絡管 |
| | 不明・その他 |
| | 仮設入れ管 |
| | 局外管 |
| | 汚泥管渠（枝線） |
| | 泥吐き管（枝線） |
| | 汚泥管渠（幹線） |
| | 泥吐き管（幹線） |
| **桝及び取付管** | |
| □ | 矩形汚水桝 |
| ■ | 矩形雨水桝 |
| ○ | 円形汚水桝 |
| ● | 円形雨水桝 |
| | 取付管（色は桝と同色である） |
| **管渠断面** | |
| | 円形 |
| | 矩形 |
| | 馬てい |
| | 背割り（円形） |
| | 卵型 |
| LU | Ｌｕ型（Ｕ型渠） |
| | 背割り（矩形） |
| | 複断面 |
| K | 共同溝 |
| | 鞘管 |
| | その他 |
| | 台形 |
| | 円形複数（矩形） |
| | 円形複数（円形） |
| | 矩形複数（矩形） |
| | 矩形複数（円形） |
| K | 共同溝（矩形） |
| K | 共同溝（円形） |
| | 横二条管 |
| | インバート築造 |
| **行政境** | |
| | 都県境 |
| | 市区境 |
| | 町境・丁目境 |
| **その他** | |
| | 処理区境 |
| | 処理区名 |
| | 処理場 |
| | 処理場名 |
| | 排水区境 |
| | 振分記号（色は管渠、人孔と同色である） |
| | 副管記号（色は管渠、人孔と同じである） |
| | 特定事業場 |

1624−2