


# 青梅市公共下水道台帳図

1423-1	1423-2	1424-1
1423-3	1423-4	1424-3
1523-1	1523-2	1524-1

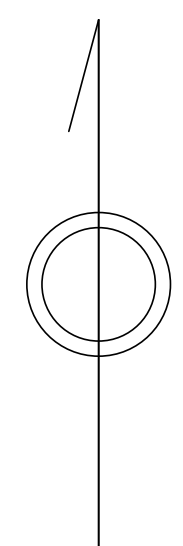


1423-4



沢井一丁目

縮尺 1/500

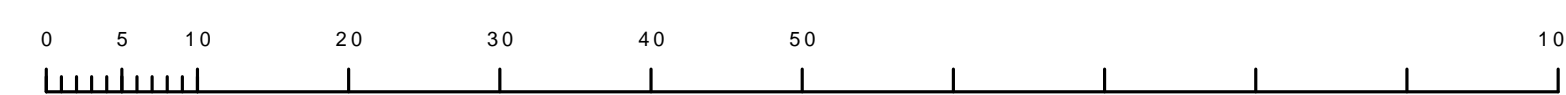

1423-4

凡例	名称
●	標準 1号マンホール (内径90cm)
○	標準 2号マンホール (内径120cm)
○	標準 3号マンホール (内径150cm)
○	標準 4号マンホール (内径180cm)
□	標準 5号マンホール (内径210×120cm)
□	標準 6号マンホール (内径260×120cm)
□	標準 7号マンホール (内径300×120cm)
○	縮立 1号マンホール (内径90cm)
○	縮立 2号マンホール (内径120cm)
○	縮立 3号マンホール (内径150cm)
○	縮立 4号マンホール (内径180cm)
□	縮立 矩形マンホール (内径90×60cm)
□	縮立 方形マンホール
□	特殊 特1号マンホール (内径90×60cm)
□	特殊 特2号マンホール (内径120×120cm)
□	特殊 特3号マンホール (内径150×120cm)
□	特殊 特4号マンホール (内径180×120cm)
○	小径マンホール (内径30cm)
○	特殊 特殊マンホール
○	特殊 分岐マンホール
○	特殊 方形特殊人孔
○	特殊 矩形特殊人孔
○	特殊 特殊マンホール (郵便用)
○	橋門 橋形マンホール (内径120×90cm)
△	橋門 橋形マンホール (内径90×60cm)
□	伏樋マンホール (上流)
□	伏樋マンホール (中流)
□	伏樋マンホール (下流)
□	伏樋分水マンホール (上流)
□	伏樋分水マンホール (中流)
□	伏樋分水マンホール (下流)
□	伏樋防塵付マンホール (上流)
□	伏樋防塵付マンホール (中流)
□	伏樋防塵付マンホール (下流)
☆	ゴミ入孔
☆	取入口、砂口、肥料取入部等
☆	吸排溝、ポンプ所への流入部または流出部
☆	私道等入管上流部又は埋設管埋設区分界
☆	空管井
☆	排水井
☆	逆吐
☆	点検口 (清掃口含む)
☆	下流方向調整部
☆	注) マンホール、変化点及び接合点の色は管渠と同じである。
→	合流管線
→	汚水管線
→	雨水管線
→	雨水管線 (L.U.渠)
→	雨水管線 (特殊)
→	合流管線
→	合流管線 (市町村)
→	汚水管線
→	汚水管線 (市町村)
→	雨水管線
→	雨水管線 (市町村)
→	清流管線
→	雨水管線 (特殊)
→	吸排溝又はポンプ所からの放流渠
→	合流圧送管線
→	汚水圧送管線
→	雨水圧送管線
→	合流圧送管線 (市町村)
→	汚水圧送管線 (市町村)
→	雨水圧送管線 (市町村)
→	再生水管 (中水渠)
→	光ファイバーケーブル沿道管
→	不明・その他
→	管渠入孔
→	矩形
→	汚泥管渠 (特殊)
→	逆吐管渠 (特殊)
→	汚泥管渠 (特殊)
→	逆吐管渠 (特殊)
→	矩形汚水管
→	矩形雨水管
→	円形汚水管
→	円形雨水管
→	取付管 (色は管渠と同じである)
○	円形
○	矩形
○	溝でい
○	管割り (円形)
○	管型
○	L.U.型 (U型渠)
○	管割り (矩形)
○	埋設管
○	共同溝
○	新線
○	その他
○	自然
○	円形管敷 (矩形)
○	円形管敷 (円形)
○	矩形管敷 (矩形)
○	矩形管敷 (円形)
○	共同溝 (円形)
○	共同溝 (矩形)
○	共同溝 (円形)
○	共同溝 (矩形)
○	二重管
○	インバート設置
○	都道府県
○	市区界
○	町界・丁目界
○	処理区域
○	処理区名
○	処理場
○	処理場名
○	排水区域
○	処理場記号 (色は管渠、人孔と同じである)
○	副記号 (色は管渠、人孔と同じである)
○	特定事業場

この図は、東京都下水道局の委託を受けて、東京都下水道局より提供されたものである。(東京都下水道局より提供された図面を基に作成したものである。)