



# 青梅市公共下水道台帳図

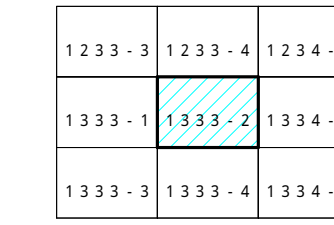


1333-2

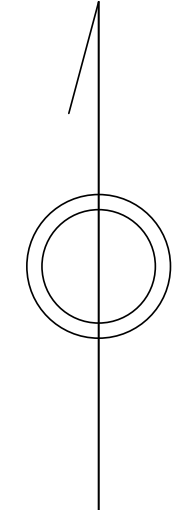

| 凡例                            | 名称                        |
|-------------------------------|---------------------------|
| ●                             | 標準 1号マンホール (内径90cm)       |
| ○                             | 標準 2号マンホール (内径120cm)      |
| ○                             | 標準 3号マンホール (内径150cm)      |
| ○                             | 標準 4号マンホール (内径180cm)      |
| □                             | 標準 5号マンホール (内径210×120cm)  |
| □                             | 標準 6号マンホール (内径240×120cm)  |
| □                             | 標準 7号マンホール (内径300×120cm)  |
| ○                             | 標準 8号マンホール (内径75cm)       |
| ○                             | 縮立 1号マンホール (内径90cm)       |
| ○                             | 縮立 2号マンホール (内径120cm)      |
| ○                             | 縮立 3号マンホール (内径150cm)      |
| ○                             | 縮立 4号マンホール (内径180cm)      |
| □                             | 縮立 矩形マンホール (内径90×60cm)    |
| □                             | 縮立 1号マンホール (内径90×60cm)    |
| □                             | 特殊 特1号マンホール (内径90×60cm)   |
| □                             | 特殊 特2号マンホール (内径120×120cm) |
| □                             | 特殊 特3号マンホール (内径150×120cm) |
| □                             | 特殊 特4号マンホール (内径180×120cm) |
| ○                             | 小径マンホール (内径30cm)          |
| ○                             | 特殊 特殊マンホール                |
| ○                             | 特殊 分水マンホール                |
| ○                             | 特殊 向形特殊人孔                 |
| ○                             | 特殊 矩形特殊人孔                 |
| ○                             | 特殊 特殊マンホール (郵便用)          |
| ○                             | 橋門 橋形マンホール (内径120×90cm)   |
| △                             | 橋門 橋形マンホール (内径90×60cm)    |
| □                             | 伏樋マンホール (上流)              |
| □                             | 伏樋マンホール (中流)              |
| □                             | 伏樋マンホール (下流)              |
| □                             | 伏樋分水マンホール (上流)            |
| □                             | 伏樋分水マンホール (中流)            |
| □                             | 伏樋分水マンホール (下流)            |
| □                             | 伏樋防塵付マンホール (上流)           |
| □                             | 伏樋防塵付マンホール (中流)           |
| □                             | 伏樋防塵付マンホール (下流)           |
| ☆                             | ゴミ入孔                      |
| ☆                             | 取入口、出口、漏れ管取入部等            |
| ☆                             | 吸込管、ポンプ所への流入部または流出部       |
| ☆                             | 私道等入管上流部又は埋管埋管管検分所        |
| ☆                             | 空管井                       |
| ☆                             | 排水体                       |
| ☆                             | 逆吐                        |
| ☆                             | 点検口 (清掃口含む)               |
| ☆                             | 下流方向調整部                   |
| 注) マンホール、変化点及び接合点の色は管渠と同じである。 |                           |
| 管                             |                           |
| →                             | 合流管線                      |
| →                             | 汚水管線                      |
| →                             | 雨水管線                      |
| →                             | 雨水管線 (L,U型)               |
| →                             | 雨水管線 (特殊)                 |
| →                             | 合流管線                      |
| →                             | 合流管線 (市町村)                |
| →                             | 汚水管線                      |
| →                             | 汚水管線 (市町村)                |
| →                             | 雨水管線                      |
| →                             | 雨水管線 (市町村)                |
| →                             | 清流管線                      |
| →                             | 雨水管線 (特殊)                 |
| →                             | 吸込管又はポンプ所からの放流管           |
| →                             | 合流圧送管線                    |
| →                             | 汚水圧送管線                    |
| →                             | 雨水圧送管線                    |
| →                             | 合流圧送管線 (市町村)              |
| →                             | 汚水圧送管線 (市町村)              |
| →                             | 雨水圧送管線 (市町村)              |
| →                             | 再生水管 (中水用)                |
| →                             | 光ファイバーケーブル用埋管             |
| →                             | 不明・その他                    |
| →                             | 管取入人孔                     |
| →                             | 雨水管                       |
| →                             | 汚泥管線 (特殊)                 |
| →                             | 逆吐管線 (特殊)                 |
| →                             | 汚泥管線 (特殊)                 |
| →                             | 逆吐管線 (特殊)                 |
| 溝及び取付管                        |                           |
| □                             | 矩形汚水管                     |
| □                             | 矩形雨水管                     |
| ○                             | 円形汚水管                     |
| ○                             | 円形雨水管                     |
| ○                             | 取付管 (色は溝と同じである)           |
| 管渠断面                          |                           |
| ○                             | 円形                        |
| ○                             | 矩形                        |
| ○                             | 溝でい                       |
| ○                             | 管敷り (円形)                  |
| ○                             | 管敷り (矩形)                  |
| ○                             | L,U型 (U型渠)                |
| ○                             | 管敷り (矩形)                  |
| ○                             | 埋断面                       |
| ○                             | 共同溝                       |
| ○                             | 新線                        |
| ○                             | その他                       |
| ○                             | 自由                        |
| ○                             | 円形断面 (矩形)                 |
| ○                             | 円形断面 (円形)                 |
| ○                             | 矩形断面 (矩形)                 |
| ○                             | 矩形断面 (円形)                 |
| ○                             | 共同溝 (矩形)                  |
| ○                             | 共同溝 (円形)                  |
| ○                             | 横二条渠                      |
| ○                             | インバート継ぎ                   |
| 行政境界                          |                           |
| —                             | 都府県                       |
| —                             | 市区界                       |
| —                             | 町界・丁目界                    |
| —                             | 処理区域                      |
| —                             | 処理区名                      |
| —                             | 処理地                       |
| —                             | 処理地名                      |
| —                             | 排水区域                      |
| その他                           |                           |
| ○                             | 管分記号 (色は管渠、人孔と同じである)      |
| ○                             | 副管記号 (色は管渠、人孔と同じである)      |
| ○                             | 特定事業地                     |

1333-2

縮尺 1/500

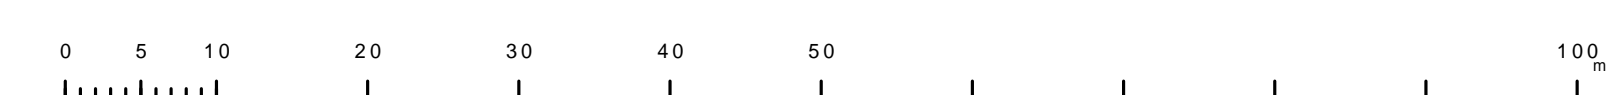

この図は、東京都下水道局の委託を受けて、東京都下水道局より提供されたものである。(東京都下水道局より提供された図面を基に作成) 資料提供等を行う。