


青梅市公共下水道台帳図

| | | |
|--------|--------|--------|
| 1229-1 | 1229-2 | 1230-1 |
| 1229-3 | 1229-4 | 1230-2 |
| 1229-5 | 1229-6 | 1230-3 |

1229-4

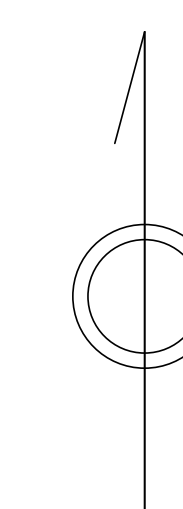

| 凡例 | 名称 |
|----|--------------------------|
| ● | 標準 1号マンホール (内径90cm) |
| ○ | 標準 2号マンホール (内径120cm) |
| ○ | 標準 3号マンホール (内径150cm) |
| ○ | 標準 4号マンホール (内径180cm) |
| □ | 標準 5号マンホール (内径210×120cm) |
| □ | 標準 6号マンホール (内径260×120cm) |
| □ | 標準 7号マンホール (内径300×120cm) |
| ○ | 標準 8号マンホール (内径75cm) |
| ○ | 標準 1号マンホール (内径90cm) |
| ○ | 標準 2号マンホール (内径120cm) |
| ○ | 標準 3号マンホール (内径150cm) |
| ○ | 標準 4号マンホール (内径180cm) |
| □ | 標準 5号マンホール (内径90×60cm) |
| □ | 標準 6号マンホール (内径120×120cm) |
| □ | 標準 7号マンホール (内径150×120cm) |
| □ | 標準 8号マンホール (内径180×120cm) |
| ○ | 小径マンホール (内径30cm) |
| ○ | 特殊 特殊マンホール |
| ○ | 特殊 分岐マンホール |
| ○ | 特殊 方形特殊人孔 |
| ○ | 特殊 矩形特殊人孔 |
| ○ | 特殊 特殊マンホール (既使用) |
| ○ | 橋門 橋門マンホール (内径120×90cm) |
| △ | 橋門 橋門マンホール (内径90×60cm) |
| □ | 伏樋マンホール (上流) |
| □ | 伏樋マンホール (中流) |
| □ | 伏樋マンホール (下流) |
| □ | 伏樋分水マンホール (上流) |
| □ | 伏樋分水マンホール (中流) |
| □ | 伏樋分水マンホール (下流) |
| □ | 伏樋防塵付マンホール (上流) |
| □ | 伏樋防塵付マンホール (中流) |
| □ | 伏樋防塵付マンホール (下流) |
| ☆ | ゴミ入孔 |
| ☆ | 取入口、吐口、漏れ管取入部等 |
| ↑ | 吸排機、ポンプ所への進入部または退出部 |
| ↑ | 私道等への上流部又は吸排機等取付部分 |
| △ | 空気が |
| △ | 排水体 |
| △ | 逆吐 |
| △ | 点検口 (清掃口含む) |
| □ | 下流方向調整部 |

注) マンホール、変化点及び結合点の色は管渠と同じである。

| 管渠 | 名称 |
|----|-----------------|
| → | 合流管線 |
| → | 汚水管線 |
| → | 雨水管線 |
| → | 雨水管線 (L.U.渠) |
| → | 雨水管線 (特殊) |
| → | 合流管線 |
| → | 合流管線 (市町村) |
| → | 汚水管線 |
| → | 汚水管線 (市町村) |
| → | 雨水管線 |
| → | 雨水管線 (市町村) |
| → | 清流管線 |
| → | 雨水管線 (特殊) |
| → | 吸排機又はポンプ所からの放流渠 |
| → | 合流圧送管線 |
| → | 汚水圧送管線 |
| → | 雨水圧送管線 |
| → | 合流圧送管線 (市町村) |
| → | 汚水圧送管線 (市町村) |
| → | 雨水圧送管線 (市町村) |
| → | 再生水管 (中水渠) |
| → | 光ファイバーケーブル沿線管 |
| → | 不明・その他 |
| → | 管渠入孔 |
| → | 雨水管 |
| → | 汚泥管渠 (特殊) |
| → | 逆吐管渠 (特殊) |
| → | 汚泥管渠 (特殊) |
| → | 逆吐管渠 (特殊) |


| 構及び取付管 | 名称 |
|--------|-----------------|
| □ | 矩形汚水管 |
| □ | 矩形雨水管 |
| ○ | 円形汚水管 |
| ○ | 円形雨水管 |
| ○ | 取付管 (色は構と同じである) |

| 管渠断面 | 名称 |
|------|-------------|
| ○ | 円形 |
| ○ | 矩形 |
| ○ | 溝でい |
| ○ | 管廊 (円形) |
| ○ | 管廊 |
| ○ | L.U.型 (U型渠) |
| ○ | 蓋覆り (矩形) |
| ○ | 埋設渠 |
| ○ | 新設 |
| ○ | その他 |
| ○ | 旧形 |
| ○ | 円形複数 (矩形) |
| ○ | 円形複数 (円形) |
| ○ | 矩形複数 (矩形) |
| ○ | 矩形複数 (円形) |
| ○ | 共同溝 (矩形) |
| ○ | 共同溝 (円形) |
| ○ | 橋二条渠 |
| ○ | インバート継ぎ |

| 行政境 | 名称 |
|-----|--------|
| → | 都府県 |
| → | 市区境 |
| → | 町境・丁目境 |
| → | 処理区域 |
| → | 処理区域 |
| → | 処理区域 |
| → | 処理区域 |
| → | 処理区域 |
| → | 排水区域 |
| → | 処理区域 |
| → | 処理区域 |

| その他 | 名称 |
|-----|----------------------|
| ○ | 管分記号 (色は管渠、人孔と同じである) |
| ○ | 副管記号 (色は管渠、人孔と同じである) |
| ○ | 特定事業場 |

縮尺 1/500

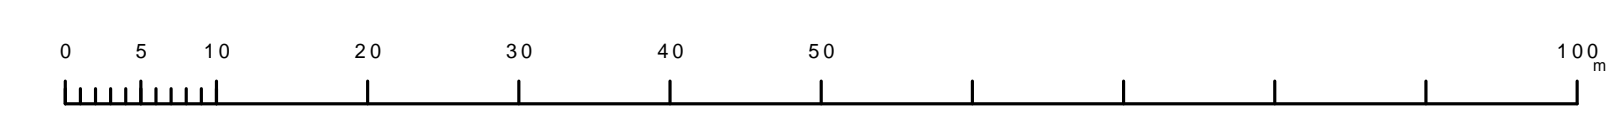

1229-4

この図は、東京都下水道局の委託を受けて、東京都下水道局より提供されたものである。(東京都下水道局より提供された図面を基に作成)