


要素事業
A07-001 枝線布設 (未普及解消)

計画の名称	青梅市における快適な住環境の実現 (第3期)		
計画の期間	令和3年度～令和7年度 (5年間)	交付対象	青梅市

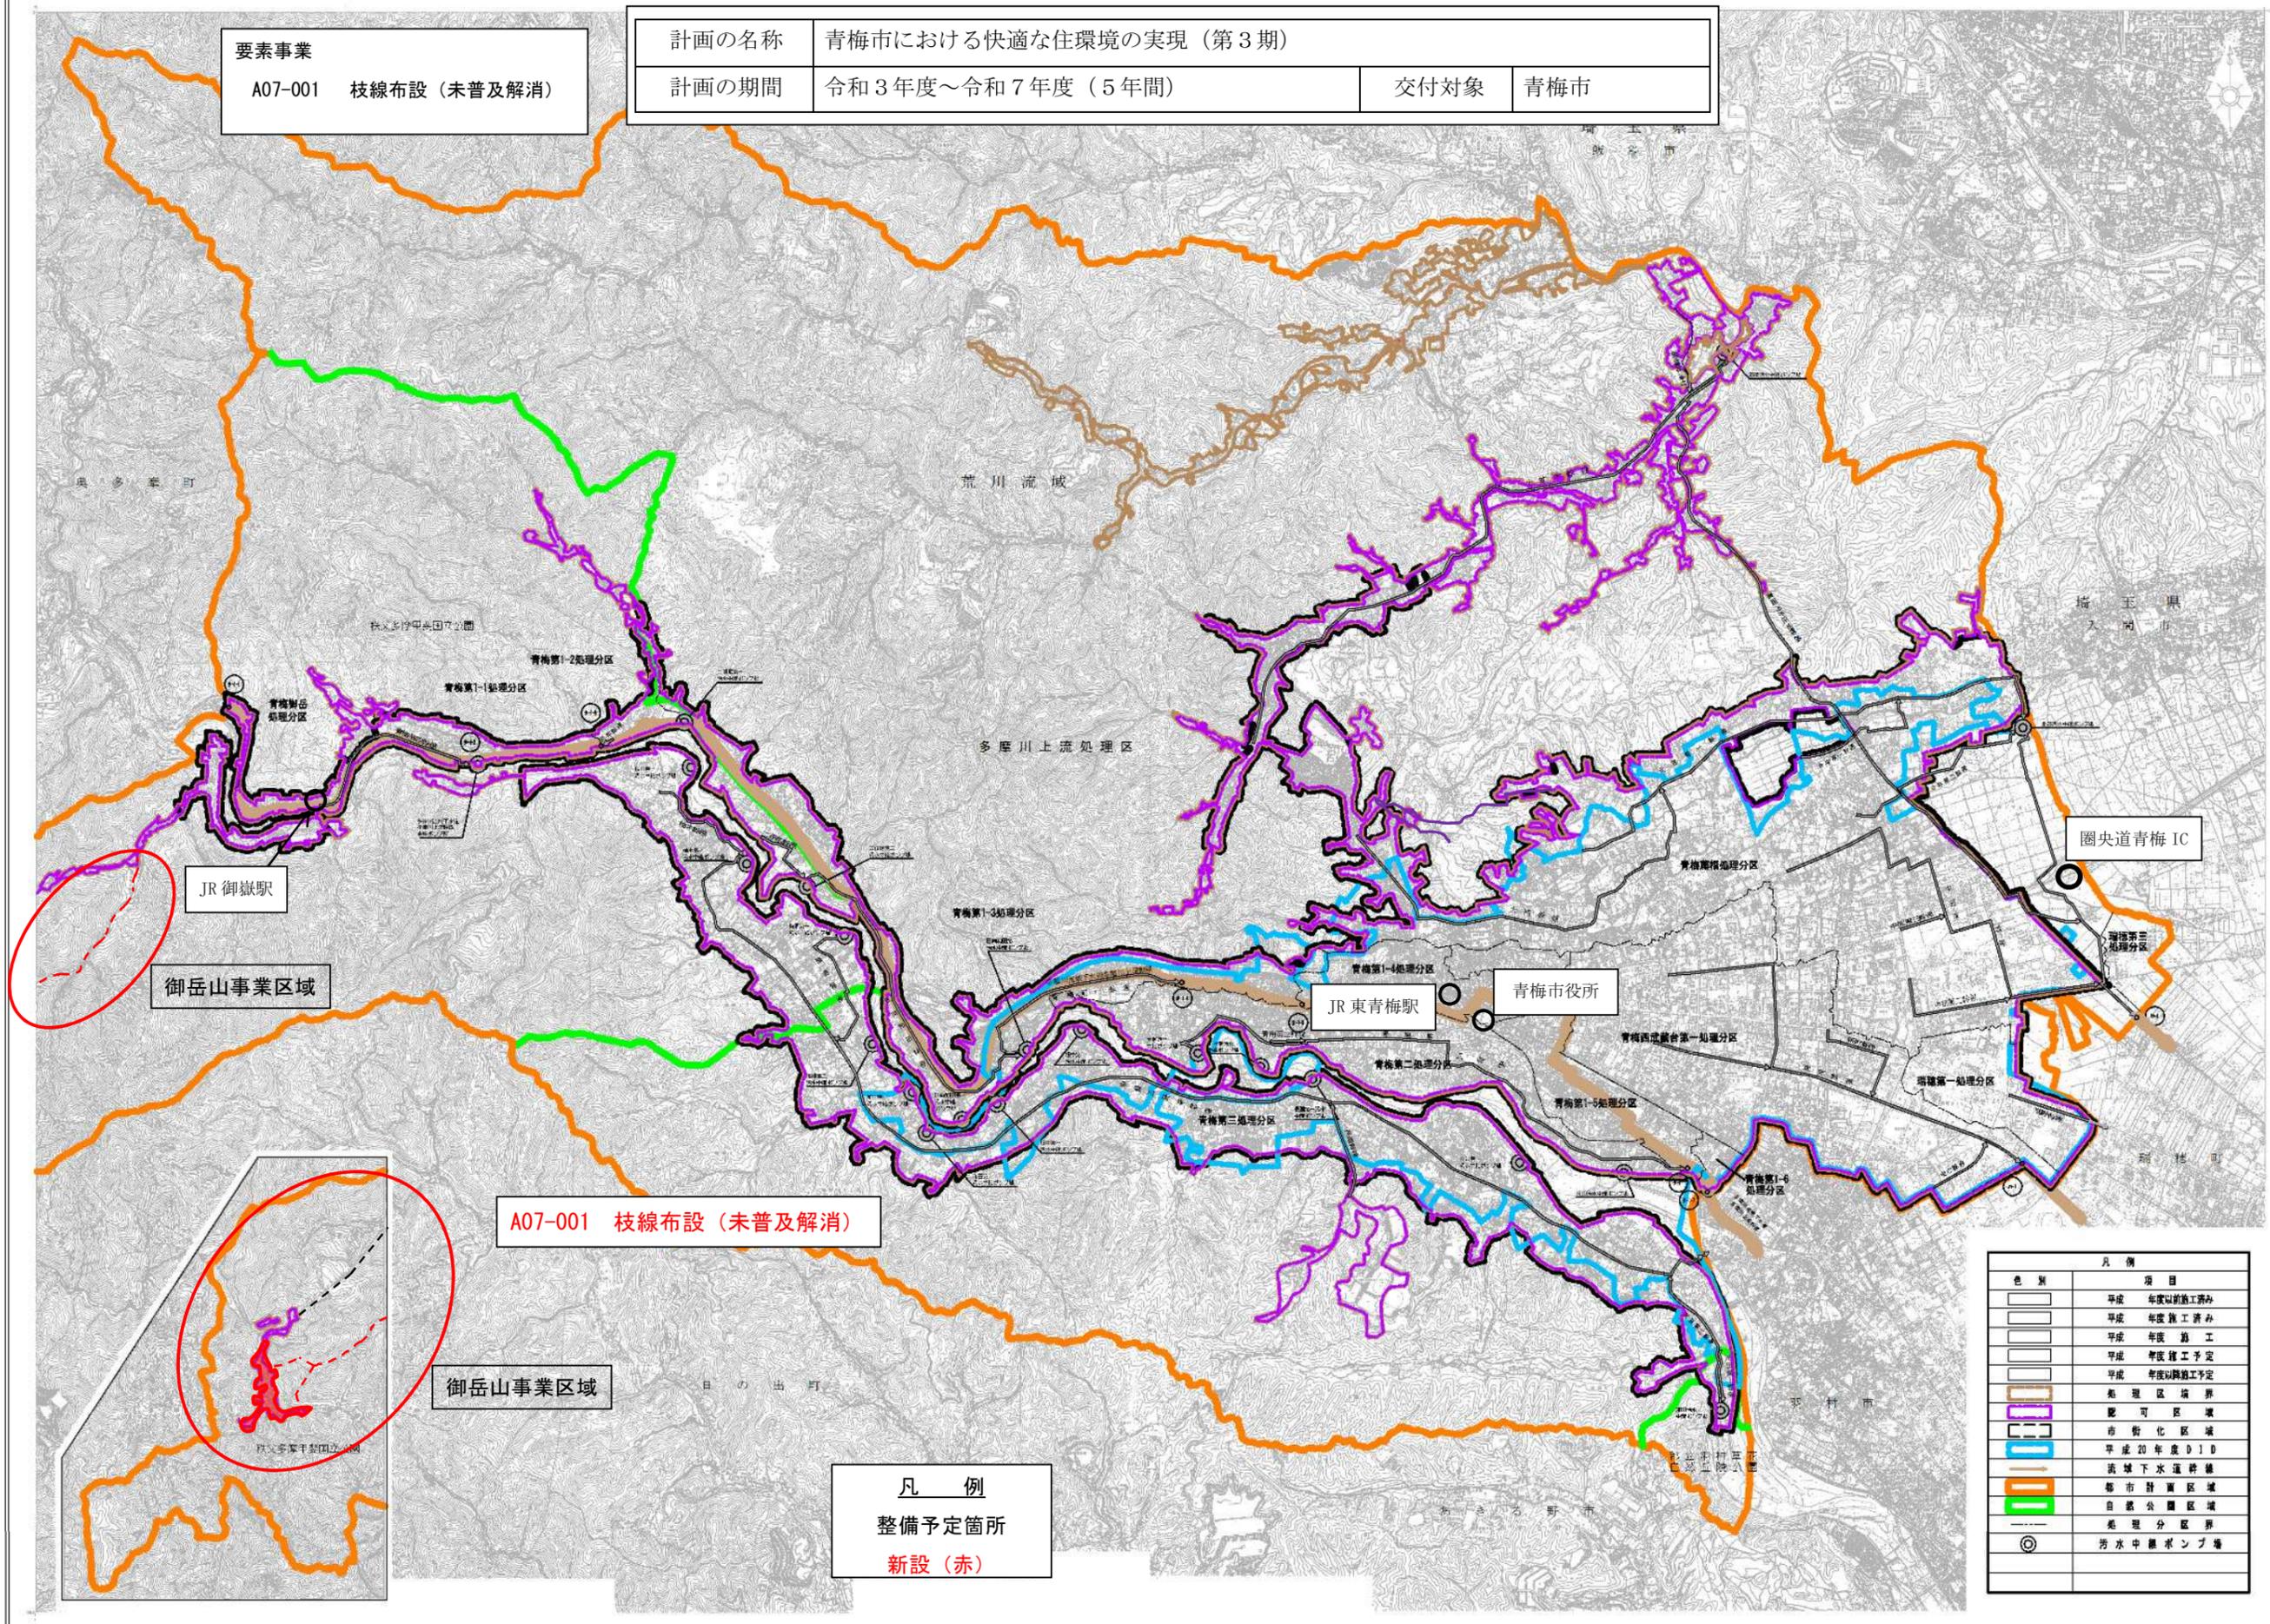

JR 御嶽駅

御岳山事業区域

A07-001 枝線布設 (未普及解消)

御岳山事業区域

凡例
整備予定箇所
新設 (赤)

色別	凡例	項目
[White]	平成	年度以前施工済み
[Light Blue]	平成	年度施工済み
[Light Green]	平成	年度施工
[Light Purple]	平成	年度施工予定
[Light Orange]	平成	年度以降施工予定
[Purple]		処理区境界
[Blue]		肥可区域
[Green]		市街化区域
[Blue]		平成20年度DDD
[Green]		流域下水道幹線
[Orange]		都市計画区域
[Green]		自然公園区域
[Purple]		処理分区界
[Circle]		汚水中継ポンプ場