



歩道空間を拡げ、市役所と文化複合施設の連続性を生み出す


パブリックスペースを設け奥へと人々を引き込む

文化複合施設の玄関アプローチ・バス寄せ

バス等乗降用車寄せ

お年寄り障がい者にも優しいアプローチ

屋外の歩行者動線  
 外部のパブリックスペース  
 市民意見等

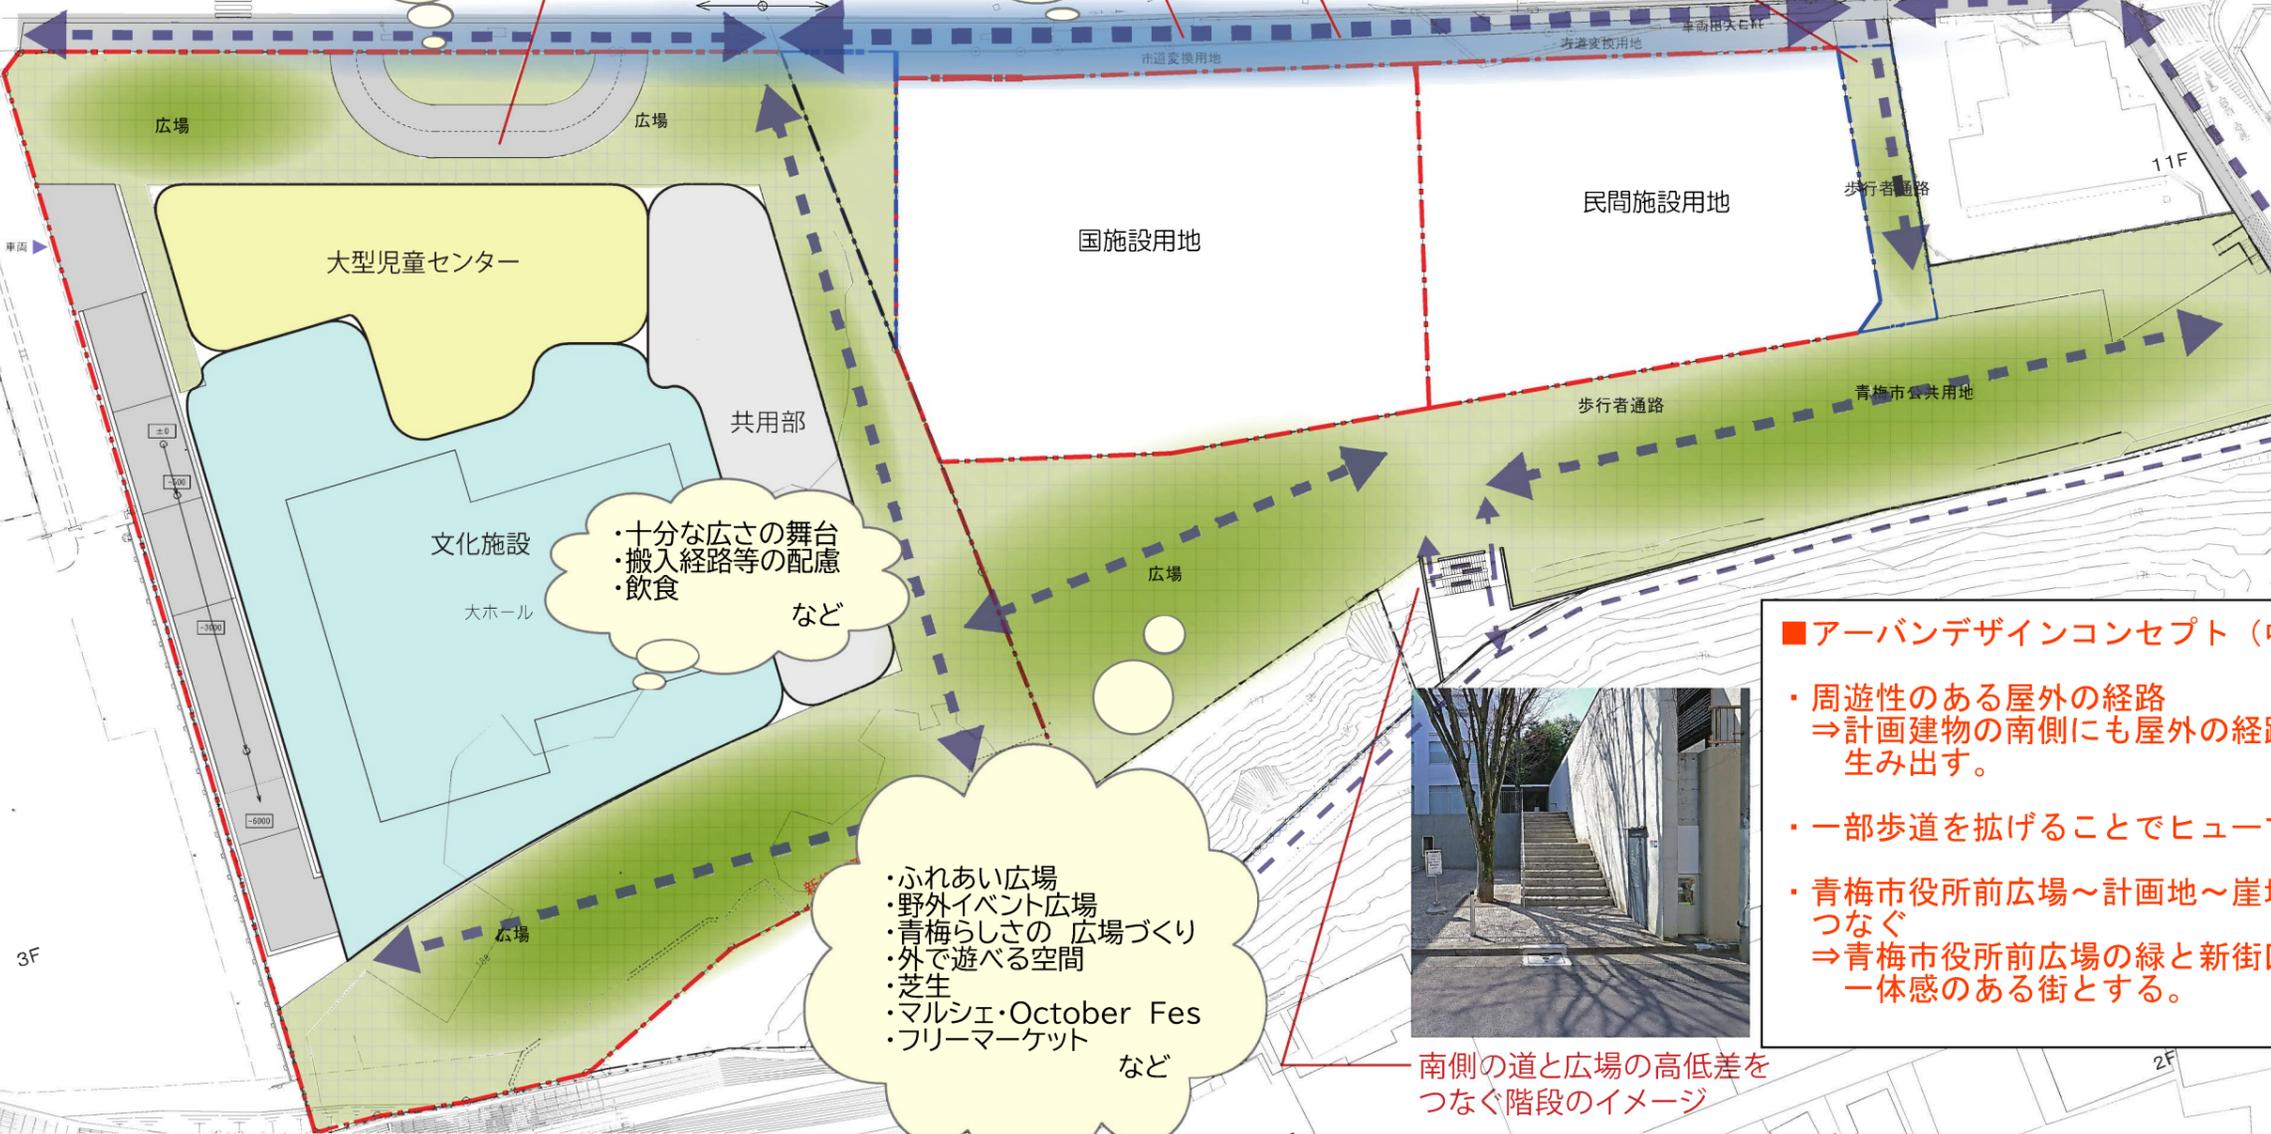

・十分な広さの舞台  
 ・搬入経路等の配慮  
 ・飲食 など

・ふれあい広場  
 ・野外イベント広場  
 ・青梅らしさの 広場づくり  
 ・外で遊べる空間  
 ・芝生  
 ・マルシェ・October Fes  
 ・フリーマーケット など



南側の道と広場の高低差をつなぐ階段のイメージ

**■アーバンデザインコンセプト（中間報告）**  
 ・周遊性のある屋外の経路  
 ⇒計画建物の南側にも屋外の経路を作り出すことで、街区に周遊性を生み出す。  
 ・一部歩道を拡げることでヒューマンスケールの街並みを作り出す  
 ・青梅市役所前広場～計画地～崖地の緑をつなぎ、それぞれの街区をつなぐ  
 ⇒青梅市役所前広場の緑と新街区の緑の連続性を作り出すことで、一体感のある街とする。

(注) 本資料は、現在のイメージであり変更することがあります。