


青梅都市計画汚物処理場第1号青梅市し尿処理場 総括図

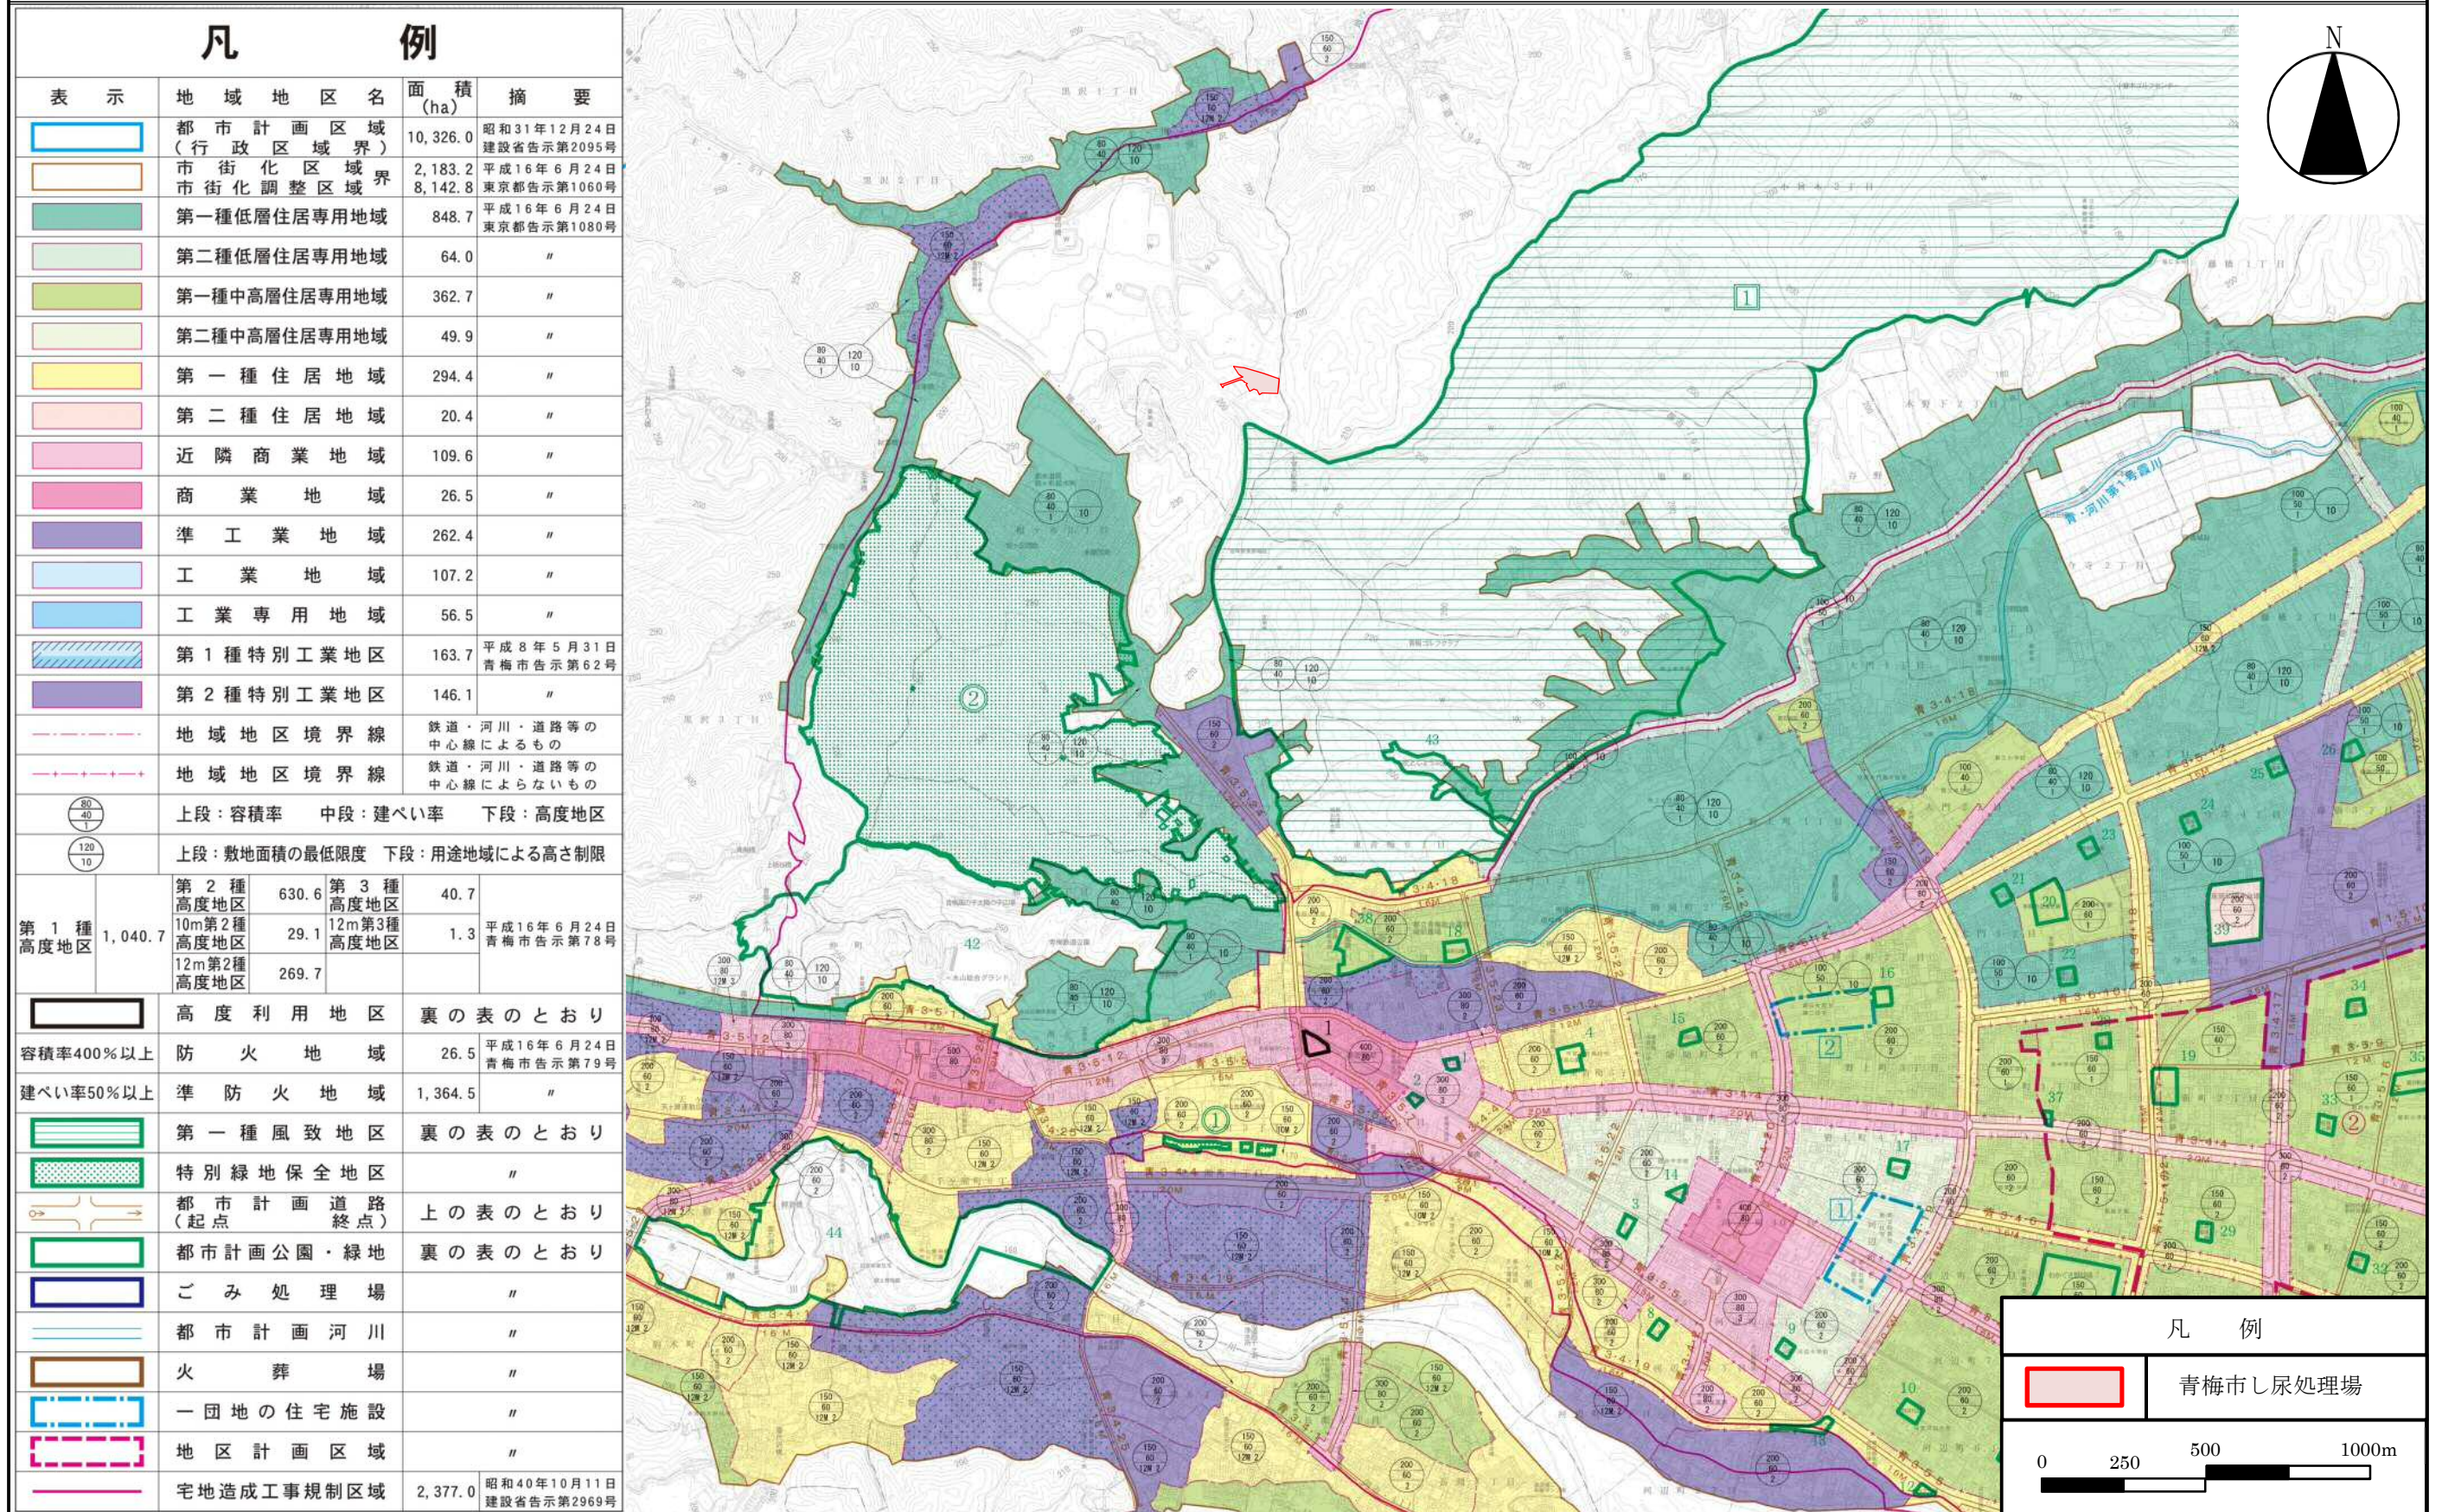

凡 例		面積 (ha)	摘要
[Blue outline]	都市計画区域 (行政区界)	10,326.0	昭和31年12月24日建設省告示第2095号
[Orange outline]	市街化区域	2,183.2	平成16年6月24日東京都告示第1060号
[Green outline]	市街化調整区域	8,142.8	東京都告示第1060号
[Light green]	第一種低層住居専用地域	848.7	平成16年6月24日東京都告示第1080号
[Light green]	第二種低層住居専用地域	64.0	"
[Light green]	第一種中高層住居専用地域	362.7	"
[Light green]	第二種中高層住居専用地域	49.9	"
[Yellow]	第一種住居地域	294.4	"
[Light orange]	第二種住居地域	20.4	"
[Pink]	近隣商業地域	109.6	"
[Pink]	商業地域	26.5	"
[Purple]	準工業地域	262.4	"
[Light blue]	工業地域	107.2	"
[Light blue]	工業専用地域	56.5	"
[Blue hatched]	第1種特別工業地区	163.7	平成8年5月31日青梅市告示第62号
[Purple hatched]	第2種特別工業地区	146.1	"
[Dashed line]	地域地区境界線		鉄道・河川・道路等の中心線によるもの
[Dotted line]	地域地区境界線		鉄道・河川・道路等の中心線によらないもの
[Circle with 80/40/1]	上段:容積率 中段:建ぺい率 下段:高度地区		
[Circle with 120/10]	上段:敷地面積の最低限度 下段:用途地域による高さ制限		
[Circle with 1,040.7]	第1種高度地区	1,040.7	
[Circle with 630.6]	第2種高度地区	630.6	
[Circle with 29.1]	10m第2種高度地区	29.1	
[Circle with 269.7]	12m第2種高度地区	269.7	
[Circle with 40.7]	第3種高度地区	40.7	
[Circle with 1.3]	12m第3種高度地区	1.3	平成16年6月24日青梅市告示第78号
[Thick black outline]	高度利用地区		裏の表のとおり
[Thick black outline]	容積率400%以上		
[Thick black outline]	防火地域	26.5	平成16年6月24日青梅市告示第79号
[Thick black outline]	建ぺい率50%以上		
[Thick black outline]	準防火地域	1,364.5	"
[Green hatched]	第一種風致地区		裏の表のとおり
[Green hatched]	特別緑地保全地区		"
[Green hatched]	都市計画道路 (起点 終点)		上の表のとおり
[Green hatched]	都市計画公園・緑地		裏の表のとおり
[Blue hatched]	ごみ処理場		"
[Blue hatched]	都市計画河川		"
[Orange hatched]	火葬場		"
[Blue hatched]	一団地の住宅施設		"
[Red hatched]	地区計画区域		"
[Red hatched]	宅地造成工事規制区域	2,377.0	昭和40年10月11日建設省告示第2969号

凡 例

[Red dashed line] 青梅市し尿処理場

0 250 500 1000m

この地図は東京都縮尺 1/2,500 地形図 (平成 27 年度版) を使用したものである (MMT 利許第 27017 号-43) (承認番号) 28 都市基街都第 235、平成 28 年 11 月 21 日 無断複製を禁ずる