


# 青梅都市計画汚物処理場第1号青梅市し尿処理場 計画図

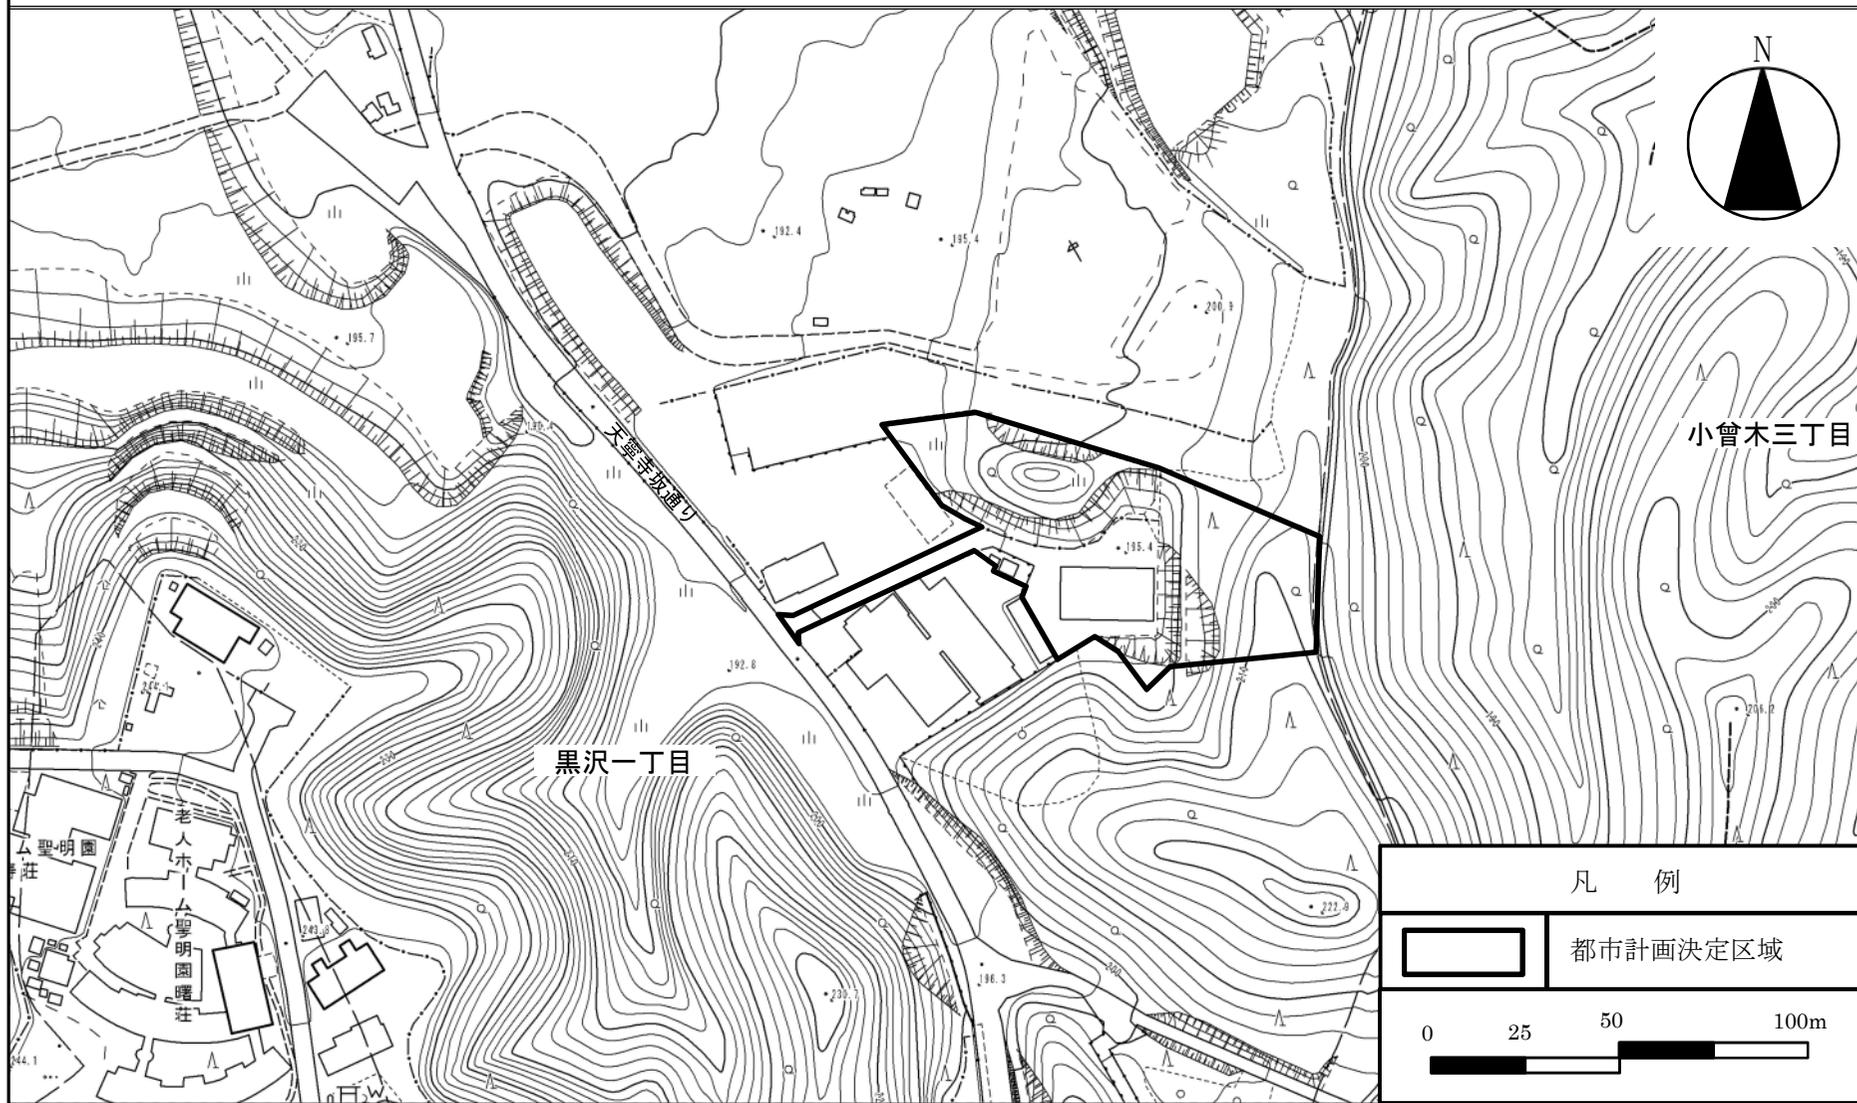

この地図は東京都縮尺 1/2,500 地形図 (平成 27 年度版) を使用したものである (MMT 利許第 27017 号-43) 無断複製を禁ずる