


青梅都市計画生産緑地地区計画図(青梅市決定)

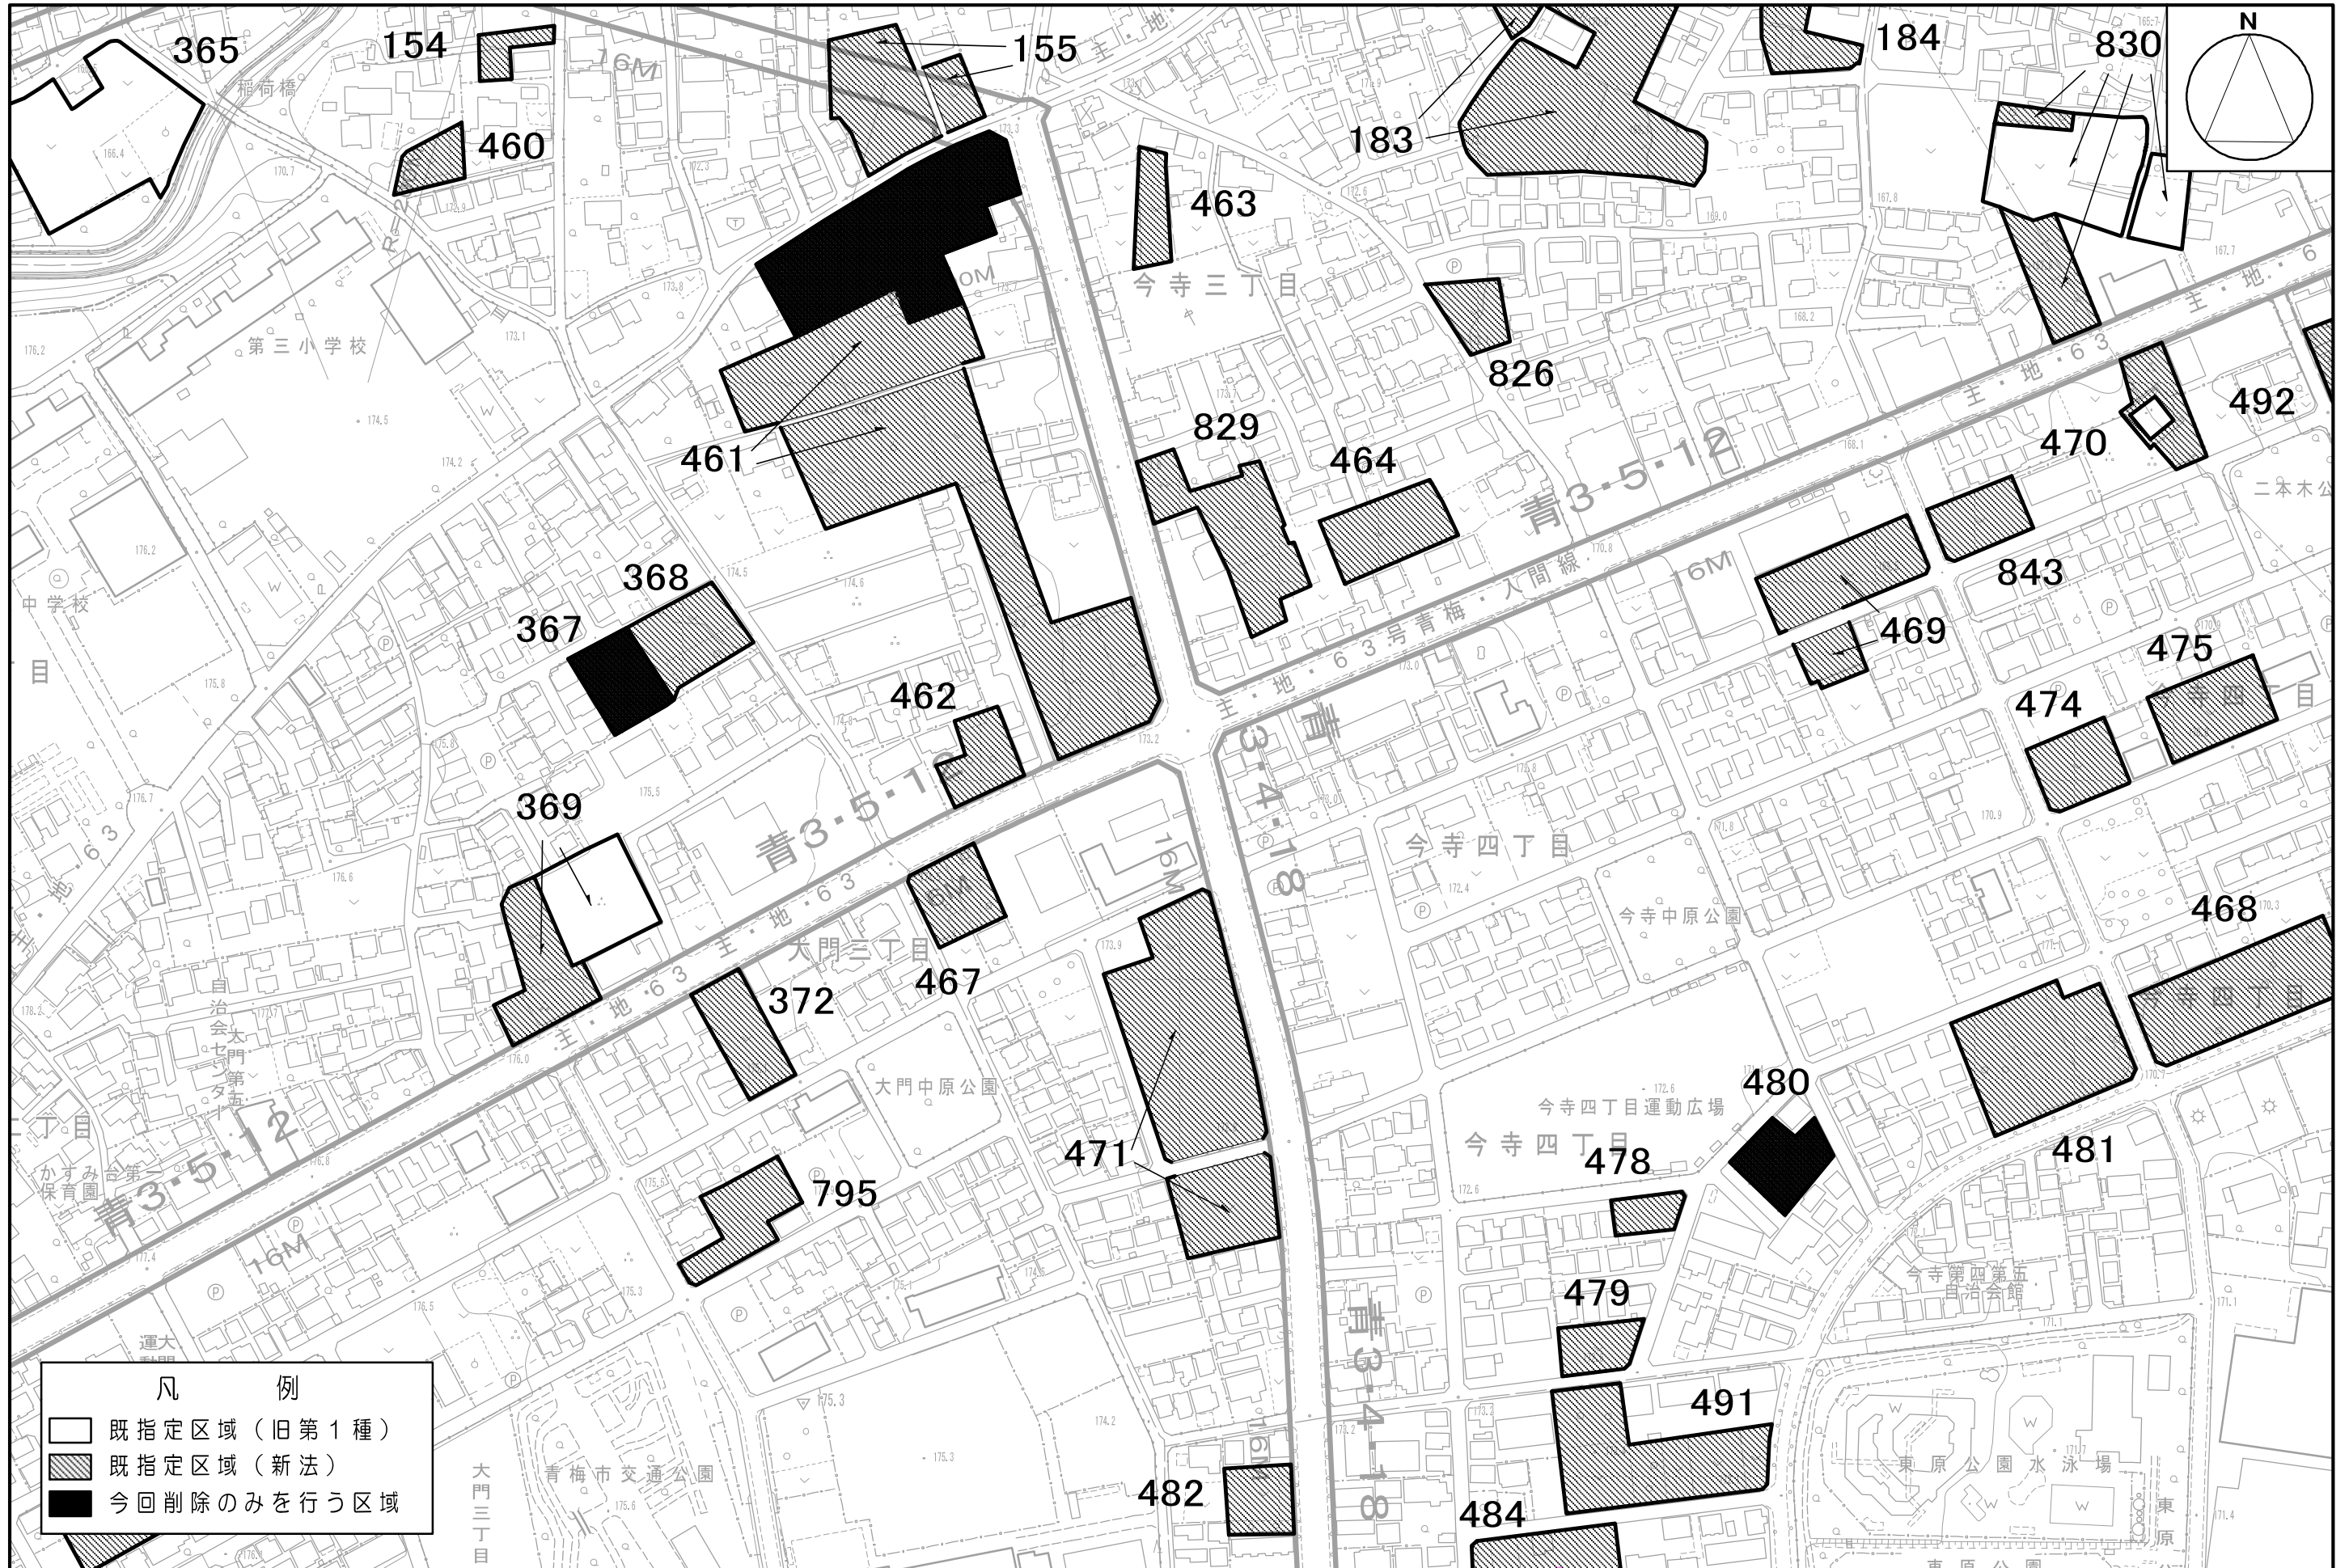

縮尺 1 : 2,500

0 50 100 150 200m

「この地図は、東京都知事の承認を受けて、東京都縮尺1/2,500の地形図（道路網図）を使用して作成したものである。ただし、計画線は、都市計画道路の計画図から転記したものである。無断複製を禁ず。（承認番号）29都市基街第1号、平成29年4月11日」

「この地図は、東京都知事の承認を受けて、東京都縮尺2,500分の1地形図を使用して作成したものである。（承認番号）29都市基交第1号」