


1階平面図 S=1/100


DATE	2024.4	TITLE	青梅市新学校給食センター(仮称)新築工事
		SUBTITLE	1階 厨房機器キープラン
APPROVE BY	CHECKED BY	DRAWN BY	SCALE A1: 1/100 A3: A1x1/2
			DRAWN NO.
			設計図 意匠 A - 134

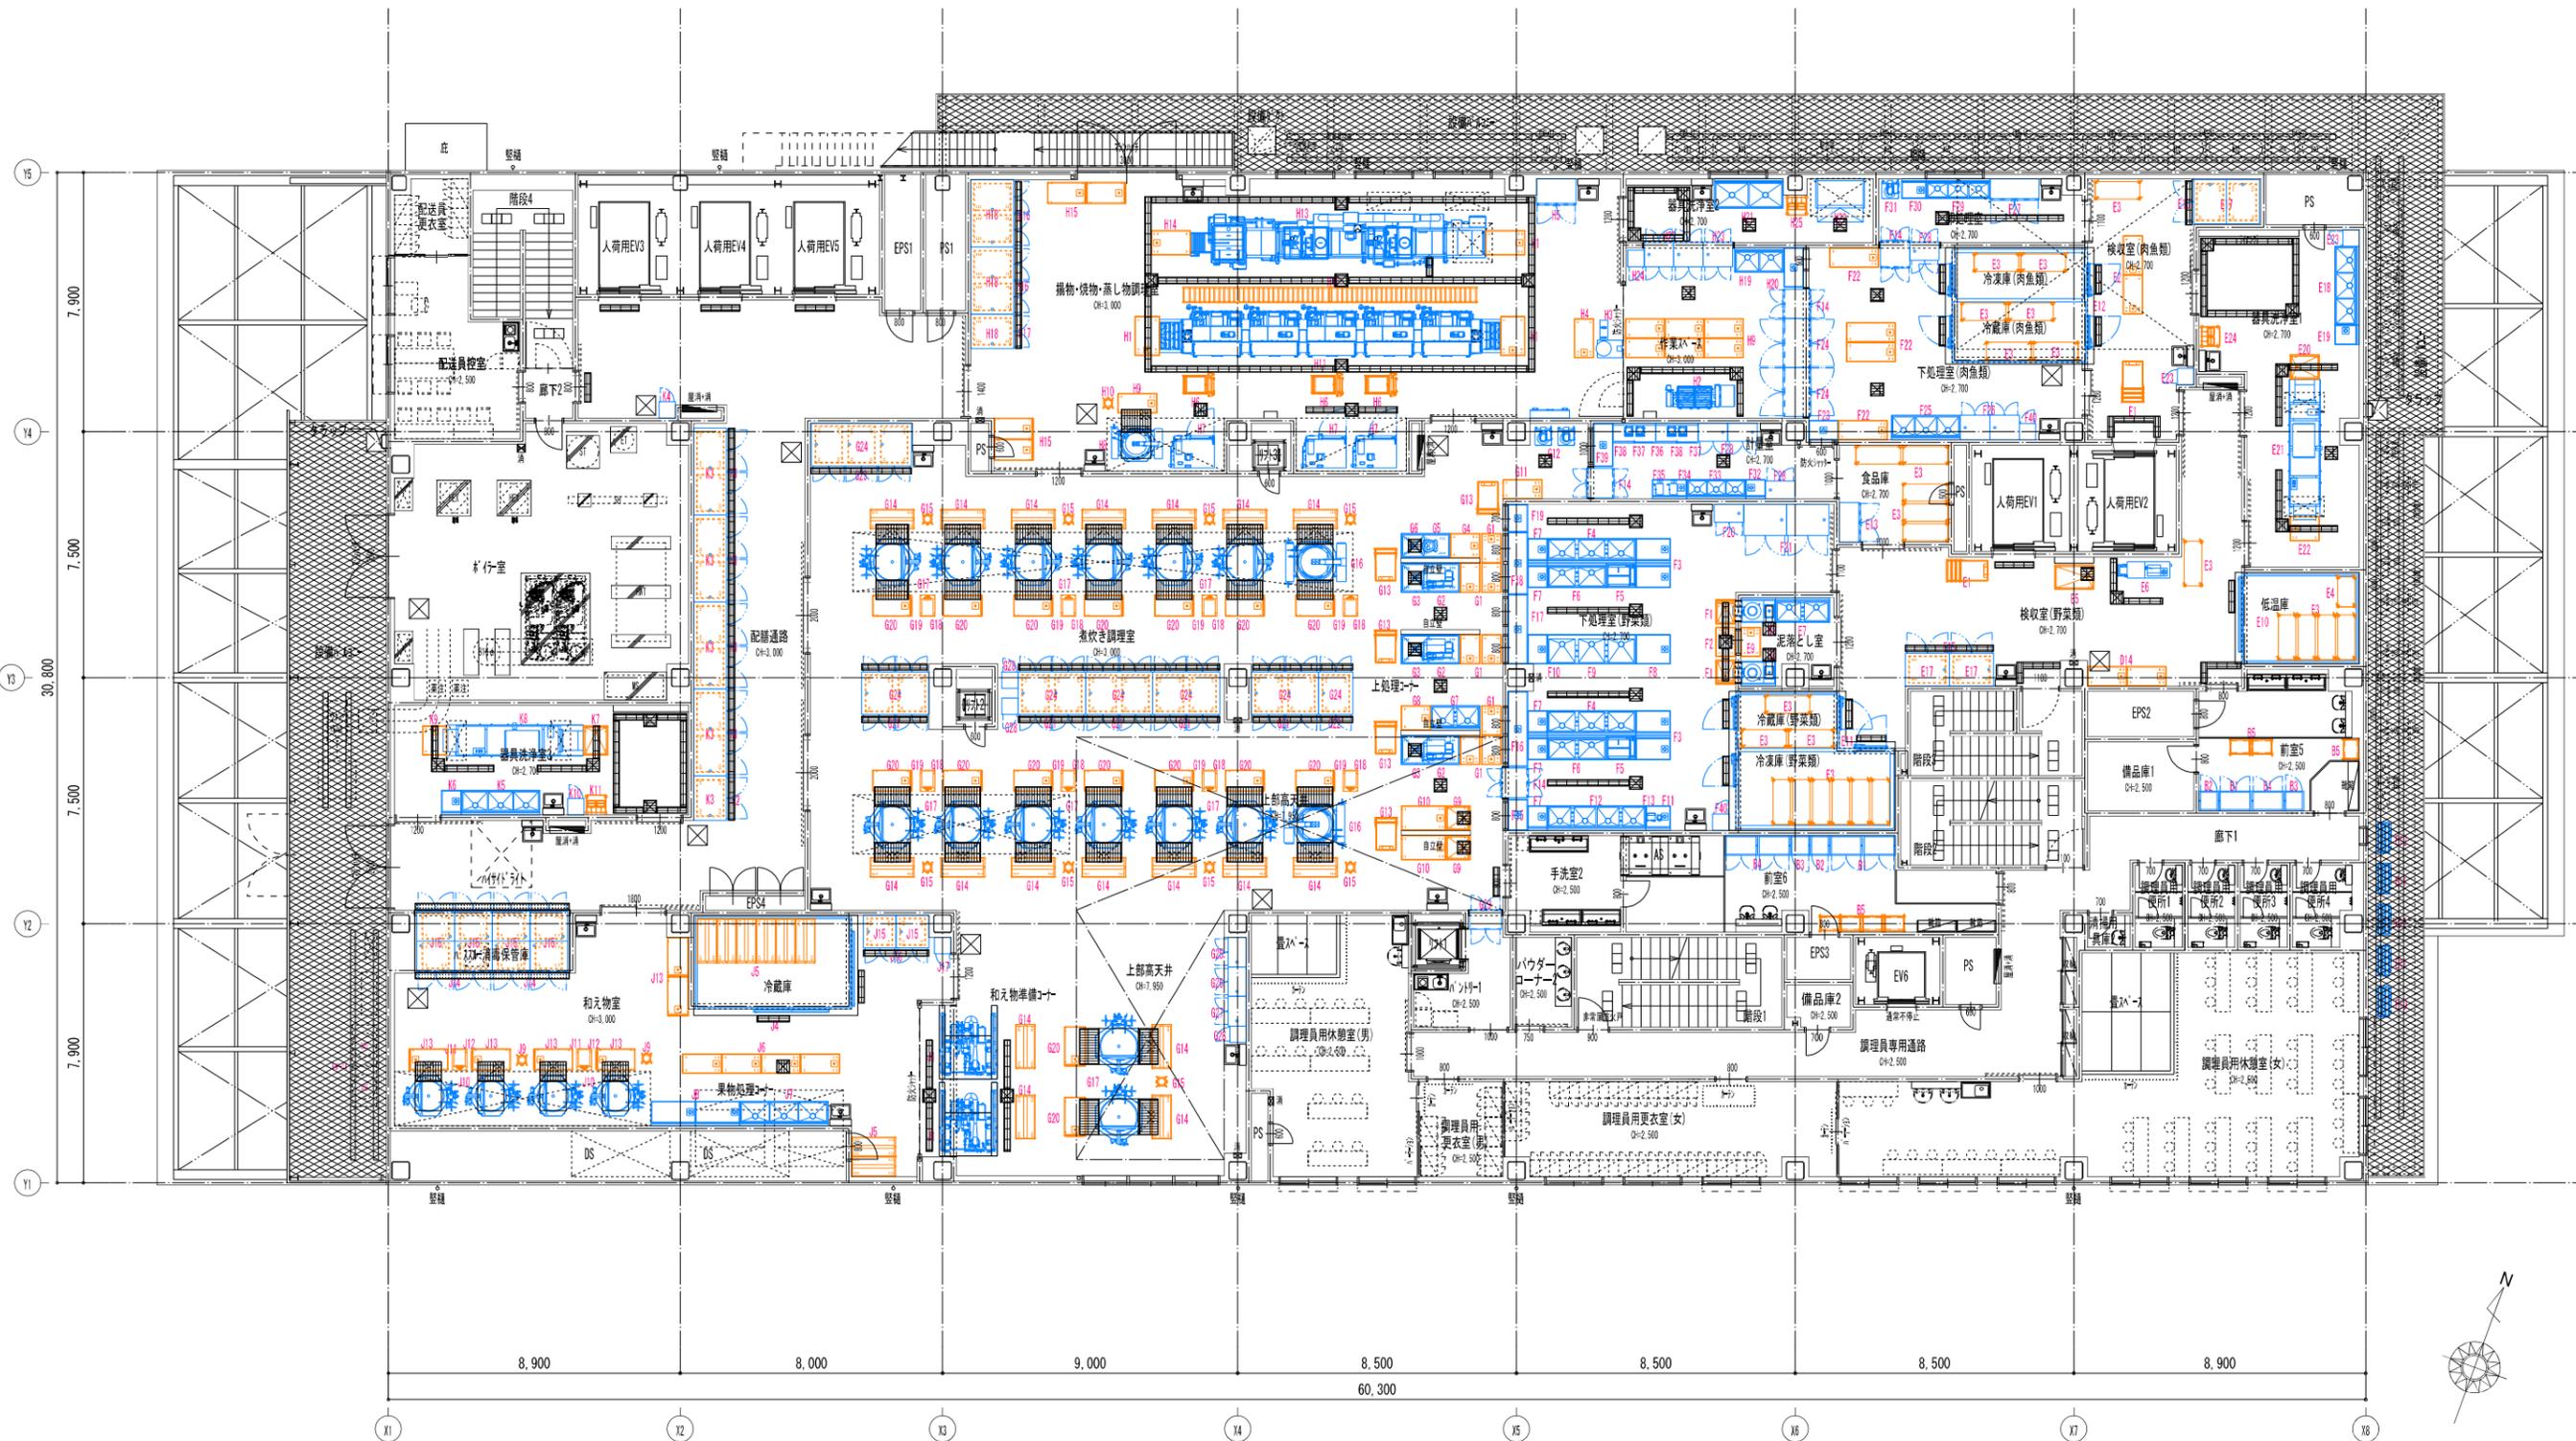

2階平面図 S=1/100



DATE	2024.4	TITLE	青梅市新学校給食センター(仮称)新築工事
		SUBTITLE	2階 厨房機器キープラン
APPROVE BY	CHECKED BY	DRAWN BY	SCALE A1: 1/100 A3: A1x1/2
			DRAWN NO. 設計図 意匠 A - 135

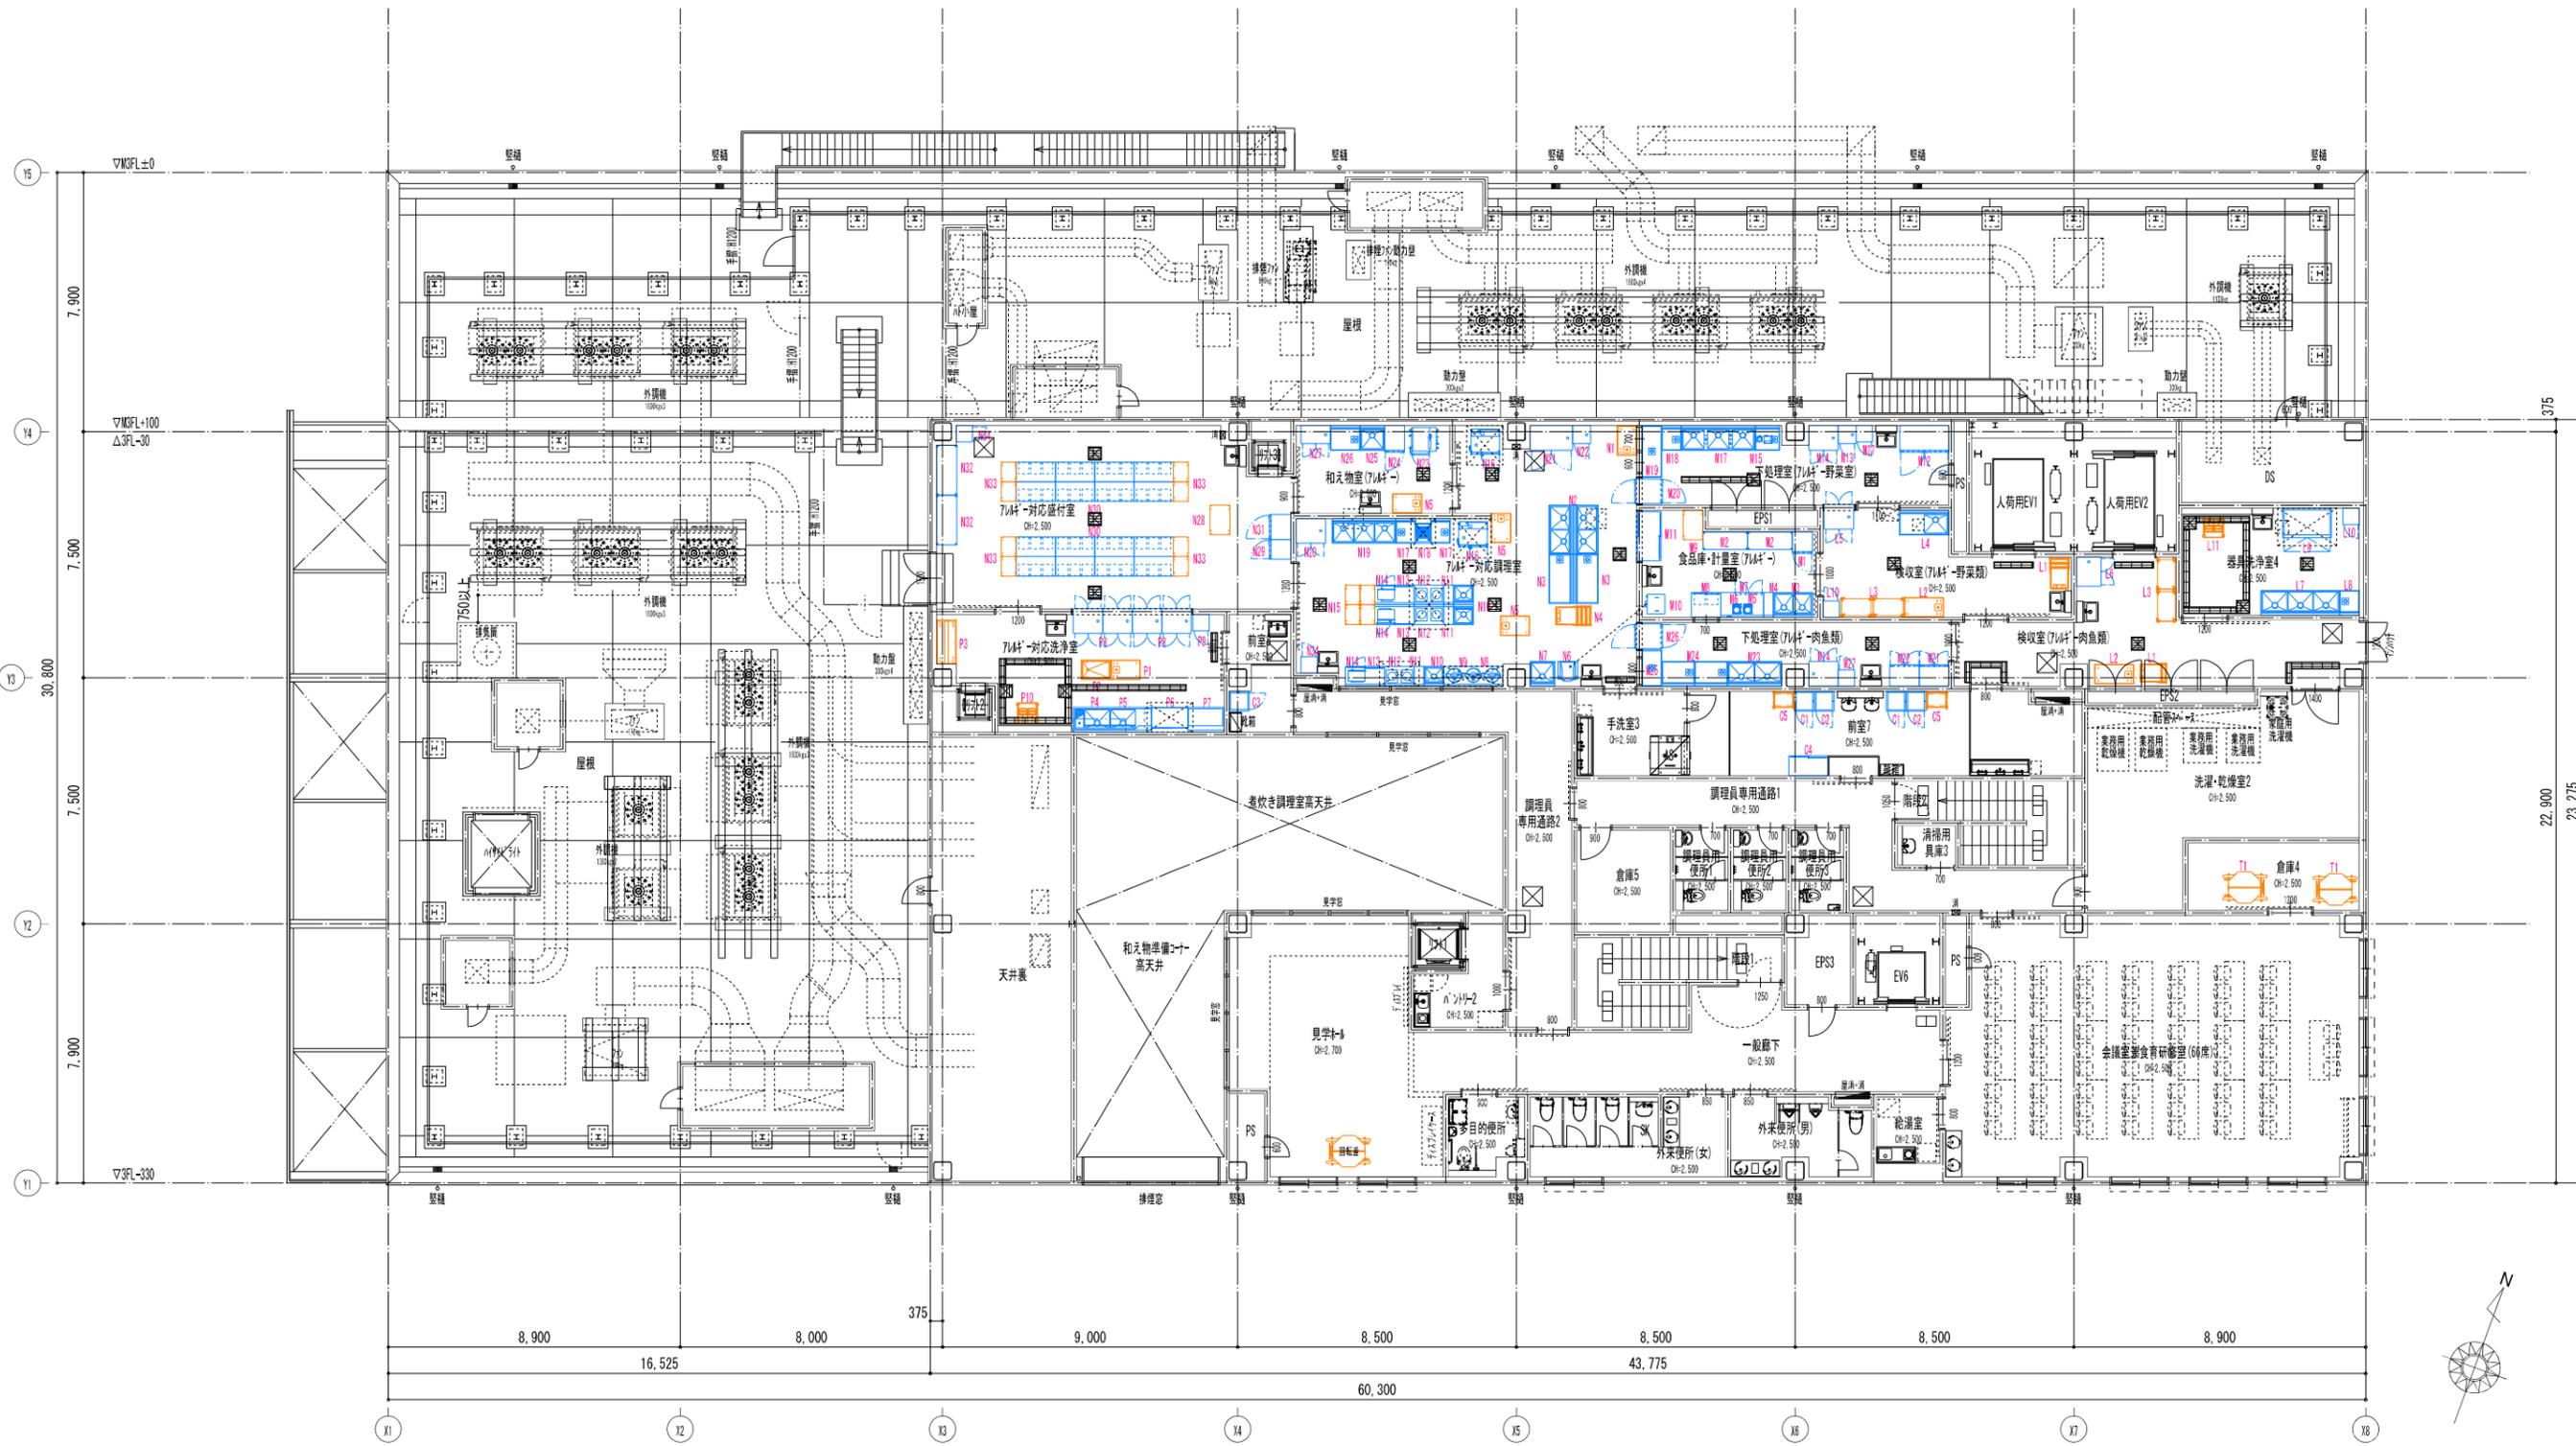

3階平面図 S=1/100



DATE	2024.4	TITLE	青梅市新学校給食センター(仮称)新築工事
		SUBTITLE	3階 厨房機器キープラン
APPROVE BY	CHECKED BY	DRAWN BY	SCALE A1: 1/100 A3: A1x1/2
			DRAWN NO. 設計図 意匠 A - 136

品番	品名	規格仕様	外形寸法(m/m)			数量	給排水				ガス(都市ガス)			電気(kW)			蒸気			備考
			間口	奥行	高さ		給水(A)	給湯(A)	排水(A)	ピット	口径(A)	消費量(kW)	単相100V	単相200V	三相200V	給気(A)	排気(A)	消費量(kg/h)		
＜ 1 F 前室 ＞																				
A1	衣類殺菌保管機	NSL-06C	600	600	1900	2								0.728						14種殺菌
A2	衣類殺菌保管機	NSL-10C	1000	600	1900	2								1.028						20種殺菌
A3	シューズ殺菌保管機	NSL-06S	600	600	1900	2								0.728						14種殺菌
A4	シューズ殺菌保管機	NSL-10S	1000	600	1900	2								1.028						20種殺菌
A5	衣類・シューズ殺菌保管機	NSL-10CST	1000	600	1900	2								1.028						14人中殺菌
A6	戸棚		1500	600	1900	2														
A7	リネンカート	RM1881749BK	472	622	843	6														容量150L(20kg) シングルタイプ
A8	毛髪・塵埃除去機	HW-TRC	600	300	1075	1								1.060						2人用、扉裏用塵埃付
＜ 2 F 前室 ＞																				
B1	衣類殺菌保管機	NSL-10C	1000	600	1900	3								1.028						20種殺菌
B2	衣類殺菌保管機	NSL-06C	600	600	1900	2								0.728						14種殺菌
B3	シューズ殺菌保管機	NSL-06S	600	600	1900	2								0.728						14種殺菌
B4	シューズ殺菌保管機	NSL-10S	1000	600	1900	3								1.028						20種殺菌
B5	リネンカート	RM1881749BK	472	622	843	7														容量150L(20kg) シングルタイプ
＜ 3 F 前室 ＞																				
C1	衣類殺菌保管機	NSL-06C	600	600	1900	2								0.728						14種殺菌
C2	シューズ殺菌保管機	NSL-06S	600	600	1900	2								0.728						14種殺菌
C3	衣類・シューズ殺菌保管機	NSL-06CST	600	600	1900	1								0.728						3人中殺菌
C4	戸棚		1200	600	1900	1														
C5	リネンカート	RM1881749BK	472	622	843	2														容量150L(20kg) シングルタイプ
＜ 荷受 ＞																				
D1	移動台		650	450	500	4														
D2	デジタル台秤	DP-6701K-150	350	605	802	4														秤量150kg
D3	引出付台下戸棚		1200	650	850	2														
D4	メトロマックスQ	MQ63PE-4/MQ21540-4	1366	540	1715	4														キャスター(φ50MX・φ50PBX)付
D5	カートイン消毒保管機	CMCK-30-sX	1350	1000	1953	3								10.500						電気式 片扉 扉裏付簡式
D6	カート		1140	840	1580	3														ドライ仕様
D7	新油タンク	ST-950-XN+STR-20	1245	1060	2665	1								0.760						有効容量: 95L、供給管25A、取付用給油アダプタ付
D8	腐油タンク	ST-950-XO	1125	1120	2665	1														有効容量: 95L、取付管25A
D9	掃除用具ロッカー		500	500	1900	2														
D10	検食用冷凍庫	GRN-062FM(改)	610	650	1950	2								0.257						検食用仕様
＜ 検取・食品保管 ＞																				
E1	スタッキングカート	STK-1200	875	700	800	8														
E2	移動台		1200	600	850	2														ドライ仕様
E3	メトロマックスQ	MQ63PE-4/MQ21540-4	1366	540	1715	27														キャスター(φ50MX・φ50PBX)付
E4	メトロマックスQ	MQ63PE-4/MQ21360-4	910	540	1715	1														キャスター(φ50MX・φ50PBX)付
E5	モービルシンク		1200	750	850	1	15	15	備											ドライ仕様
E6	一体型厨芥処理機	AP-30R-GV-R	1530	500	900	1	20	15	65					2.550						
E7	二槽シンク		1650	750	850	1	20×2	20×2	50×2											ドライ仕様
E8	ドライビラー	NKP-20SDT	1050	750	1080	2	15×2	15	ピット	要				0.750						能力400kg/日
E9	移動台		900	600	600	1														ドライ仕様
E10	アレハブ低温庫		2690	3540	2700	1								0.020	2.240					1.4層、カートインタイプ、冷蔵保管、冷凍保管
E11	アレハブ冷凍冷蔵庫		4820	4140	2700	1								0.360	5.010					冷蔵・冷凍・冷蔵保管、冷凍保管
E12	アレハブ冷凍冷蔵庫		3450	4130	2700	1								0.360	4.480					冷蔵・冷凍・冷蔵保管、冷凍保管
E13	冷蔵庫	GRN-120RM-F	1200	650	1950	1								0.301						定容内容積45L
E14	移動台		1200	600	850	2														ドライ仕様
E15	カートイン消毒保管機	CMCK-30-sX	1350	1000	1953	2								10.500						電気式 片扉 扉裏付簡式
E16	カートイン消毒保管機	CMCK-60-sWX	1350	2000	1953	1								21.000						電気式 片扉 扉裏付簡式 2扉6層
E17	カート		1140	840	1580	4														ドライ仕様
E18	三槽シンク		2400	750	850	1	20×3	20×3	50×3											ドライ仕様
E19	作業台		600	750	850	1														ドライ仕様
E20	モービルシンク		900	750	850	1														ドライ仕様
E21	容器洗浄機	EOKC-M23EA-BT	4180	940	1870	1	20	25	50×4					64.550						排水ユニット、残炭機付(入口100mm)仕様
E22	移動台		900	750	720	1														ドライ仕様
E23	掃除用具ロッカー		500	500	1900	2														
E24	移動式サンタリラック		600	555	1618	1														ラックカゴ大X3個、ラックカゴ小X4個、フックX3枚付
＜ 下処理・計量 ＞																				
F1	移動ビラー受槽		750	600	600	2														ドライ仕様
F2	移動台		900	600	600	1														ドライ仕様
F3	作業台		1050	750	850	4														ドライ仕様

消防法の不燃区分における消費熱量の対象機器を示す

品番	品名	規格仕様	外形寸法(m/m)			数量	給排水				ガス(都市ガス)			電気(kW)			蒸気			備考
			間口	奥行	高さ		給水(A)	給湯(A)	排水(A)	ピット	口径(A)	消費量(kW)	単相100V	単相200V	三相200V	給気(A)	排気(A)	消費量(kg/h)		
F4	三槽シンク		2700	750	850	2	20×3	20×3	50×3											ドライ仕様
F5	野菜洗浄機	TWS-125	900	750	850	2	15	15	40										1.500	排水容量: 15L
F6	二槽シンク		1800	750	850	2	20×2	20×2	50×2											ドライ仕様
F7	作業台		600	750	650	5														ドライ仕様
F8	作業台		1050	900	850	1														ドライ仕様
F9	三槽シンク		2700	900	850	1	20×3	20×3	50×3											ドライ仕様
F10	作業台		600	900	650	1														ドライ仕様
F11	作業台		750	750	850	1														ドライ仕様
F12	四槽シンク		3000	750	850	1	20×3	20×3	50×4											ドライ仕様
F13	電解次亜水生成装置	FES-12L	250	210	320	1	15	20	20					0.250						食料用タンク・専用ラック付
F14	バススルー冷蔵庫	GPD-09ORM1-F-G	900	840	1950	4								0.490						有効内容積34L
F15	水切カウンター		(950)	600	650	1														ドライ仕様
F16	水切カウンター		(2290)	600	650	1														ドライ仕様
F17	水切カウンター		(2120)	600	650	1														ドライ仕様
F18	水切カウンター		(1900)	600	650	1														ドライ仕様
F19	水切カウンター		(850)	600	650	1														ドライ仕様
F20	包丁まな板消毒保管機	KCSR-10-sX	900	550	1900	1														容量: 30個(100枚) 包丁(基本) 備後 内部
F21	器具消毒保管機	MCWX-30-s	1300	950	1900	2														電気式 片扉
F22	移動台		1500	600	850	4														ドライ仕様
F23	水切カウンター		(900)	(470)	850	1														ドライ仕様
F24	バススルー冷蔵庫	GPD-150RMD1-G(改)	1490	840	1950	2														有効内容積25L センターフリー仕様
F25	三槽シンク		2100	750	850	1	20×3	20×3	50×3											

Table with columns: 品番, 名称, 規格仕様, 外形寸法(m/m), 数量, 給排水, ガス(都市ガス), 電気(kW), 蒸気, 備考. Includes items like 包丁まな板消毒保管機, 掃除用具ロッカー, 移動式スパテラスタンド, etc.

消防法の不燃区分における消費熱量の対象機器を示す

Table with columns: 品番, 名称, 規格仕様, 外形寸法(m/m), 数量, 給排水, ガス(都市ガス), 電気(kW), 蒸気, 備考. Includes items like <検収(アレルギー)>, 移動式スパテラスタンド, 三槽シンク, etc.

注) 設備容量の数値は各1台当たりを示す。 注) 付属品として記載のない商品類・収納物は含まない。

品番	名称	規格仕様	外形寸法(m/m)			数量	給排水				ガス(都市ガス)			電気(kW)			蒸気			備考
			間口	奥行	高さ		給水(A)	給湯(A)	排水(A)	ピット	口径(A)	消費量(kW)	単相100V	単相200V	三相200V	給気(A)	排気(A)	消費量(kg/h)		
N23	真空冷却機	CMJ-20QR	755	800	1740	1	20		32						7.150					電気式専用
N24	冷蔵庫	GRD-060RM(改)	610	800	1950	1			40						0.231					定格内容積9L 逆扉仕様
N25	一槽シンク		750	750	850	1	20	20	50											ドライ仕様
N26	作業台		900	750	850	1			40											ドライ仕様
N27	器具消毒保管機	MCSK-10-s	900	550	1900	1			40						4.200					電気式専用
N28	移動台		900	600	850	1														
N29	検食用冷凍庫	GRN-062FM(改)	610	650	1950	1			40						0.257					定格内容積9L
N30	引出付作業台		1200	600	850	16														
N31	冷蔵庫	GRN-080RM	755	650	1950	1			40						0.234					定格内容積9L
N32	メトロマックスQ	MQ74PE-4/MQ2460G-4	1520	620	1886	2														4段
N33	移動台		600	450	850	8														
N34	掃除用具ロッカー		500	500	1900	2														
<洗浄(アレルギー)>																				
P1	移動台		900	600	850	1														ドライ仕様
P2	モービルシンク		900	600	850	1														ドライ仕様
P3	移動ラック		1350	600	1100	1														ドライ仕様
P4	ラックシェルフ		1600	400	1段	1														
P5	ソイルドテーブル		2400	750	850	1	20x3 15	20x3 15	50x3											
P6	自動食器洗浄機	SDW218E12	1375	667	1385	1		15	40x2						20.100					○
P7	クリーンテーブル		1100	750	850	1														
P8	消毒保管機	MCW-20-s75X	900	750	1900	1			40						5.400					電気式専用 奥行750mm仕様
P9	掃除用具ロッカー		500	500	1900	1														
P10	移動式サンタリラック		600	555	1618	1														ラックカゴ大X2個、ラックカゴ小X4個、フックX3枚付
<炊飯>																				
Q1	メトロマックスQ	MQ63PE-4/MQ2448G-4	1215	620	1715	3														キャスター(QMFX・QMFX)付
Q2	昇米機	NKS-240A	425	185	4000	1									0.200					原料給付(乾燥用)
Q3	米サイロ	RT-08LGFMT	1200	1200	3100	1									(0.960)					納米量約1kg 計量機付 米詰まり防止装置付 背カゴ付
Q4	空気送米機	TSN-015	1075	580	995	1									(2.300)					原料給付 出米用 送米能力最大 90kg/h
Q5	エアコンプレッサー	FLP85-22TAD	890	657	1120	1		25							2.200					内径5mm 耐圧ホース付属 ドライヤ付
Q6	計量洗米ライン制御盤	KSS-41PT	550	250	1800	1									3.335					集約付
Q7	オートライマー	SAR2M-80G12LT	3415	1861	3600	1	25		ピット						0.100	20	15	20.0		配米能力約1kg/分 送米量170kg/分 両面ステップ付
Q8	気泡発生装置	TO2-07SCT	650	845	910	1	20x2		25						(0.975)					エア接続φ11 給水タンク付
Q9	ミニサイクロン	TDC-030	335	363	312	1														
Q10	連続炊飯機	CBC2-80ML	8188	1113	1586	1					50				1.450					○ 炊飯能力約1kg/分 定額仕込仕立 電気式
Q11	立体蒸らし装置	ARM2M-80L	5050	1310	3400	1									0.480					
Q12	蒸らしコンベヤ	MC-20BT	2000	575	620	1														フリーローラー仕様
Q13	自吸装置	BN2-07PLT	640	890	1467	1	20		50						0.150					
Q14	自在コンベヤ	FCC-7040LT	700	450	620	1														
Q15	蒸らしコンベヤ	MC-10BT	1300	475	620	1														フリーローラー仕様
Q16	自在コンベヤ	FCC-7040RT	700	450	620	1														
Q17	蒸らしコンベヤ	MC-07BT	750	575	620	2														フリーローラー仕様
Q18	反転飯缶盛付機	TBM2-13CGR	2868	1550	1417	1									1.280					○ 1335mm 秤運動仕様
Q19	反転飯缶盛付機	TBM2-13CGL	2868	1550	1417	1									1.280					○ 1335mm 秤運動仕様
Q20	作業コンベヤ	HC-204S1E	2000	475	(1125)	2									0.018					秤動範囲一括型
Q21	炊飯釜・蓋洗浄機	WJ-35SRT	5605	940	1330	1	32	20	25	50x5					11.260	25	180.0			○ 洗浄機位置変更
Q22	炊飯釜・蓋返却コンベヤ	CFR-065	6500	575	855	1														
Q23	炊飯釜	RP2-7	635	344	295	108														
Q24	移動パンラック		1200	600	1800	9														ドライ仕様
Q25	モービルシンク		900	600	600	2														ドライ仕様
Q26	配缶台		1200	650	600	4														ドライ仕様
Q27	一槽シンク		1200	750	850	3	20	20	50											ドライ仕様
Q28	作業台		900	750	850	1	15	15	40											ドライ仕様
Q29	作業台		750	750	850	1	15	15	40											ドライ仕様
Q30	カートイン消毒保管機	CMCK-30-sX	1350	1000	1953	2									10.500					電気式専用 扉開閉機構式
Q31	カートイン消毒保管機	CMCK-60-sX	2650	1000	1953	3									21.000					電気式専用 扉開閉機構式
Q32	カート		1140	840	1580	8														ドライ仕様
Q33	掃除用具ロッカー		500	500	1900	1														
<コンテナ室>																				
R1	コンテナイン消毒保管機	CMCK-120B-sLWX	2050	2600	1997	4									42.000					電気式専用 ベース付 連続 開口扉仕様
R2	コンテナイン消毒保管機	CMCK-270B-sT	3050	2900	1997	3									34.800					電気式専用 ベース付 連続 開口扉仕様
R3	コンテナイン消毒保管機	CMCK-180B-sT	2050	2900	1997	1									43.200					電気式専用 ベース付 連続 開口扉仕様
R4	コンテナイン消毒保管機	CMCK-180B-sT	2050	2900	1997	1									43.200					電気式専用 ベース付 連続 開口扉仕様

消防法の不燃区画における消費熱量の対象機器を示す

品番	名称	規格仕様	外形寸法(m/m)			数量	給排水				ガス(都市ガス)			電気(kW)			蒸気			備考
			間口	奥行	高さ		給水(A)	給湯(A)	排水(A)	ピット	口径(A)	消費量(kW)	単相100V	単相200V	三相200V	給気(A)	排気(A)	消費量(kg/h)		
R5	コンテナイン消毒保管機	CMCK-360B-sT	3050	5200	1997	1														電気式専用 ベース付 連続 開口扉仕様
R6	コンテナイン消毒保管機	CMCK-240B-sT	2050	5200	1997	2														電気式専用 ベース付 連続 開口扉仕様
R7	コンテナイン消毒保管機	CMCK-90B-sT	1050	2900	1997	1														電気式専用 ベース付 連続 開口扉仕様
R8	食器4学級用コンテナ		1008	768	1160	85														
R9	食器4学級用コンテナ		1008	768	1160	85														
R10	カートイン消毒保管機	CMCK-270B-sT	3050	2900	1997	1														電気式専用 ベース付 連続 開口扉仕様
R11	カートイン消毒保管機	CMCK-270B-sT	3050	2900	1997	1														電気式専用 ベース付 連続 開口扉仕様
R12	カート		1140	840	1580	18														ドライ仕様
R13	バスルー戸棚		1050	600	1900	1														
R14	移動台		1200	750	800	2														ドライ仕様
R15	移動台		1800	750	800	2														ドライ仕様
R16	スタッキングカート	STK-1200	875	700	800	4														
R17	エアコンプレッサー	VL110D-2T	465	290	620	2											0.200			エア接続口径: 3/4(1/4メネジ)
R18	移動パーテーション		1800	300	1500	1														
R19	掃除用具ロッカー		500	500	1900	1														
R20	検食用冷凍庫	GRN-062FM(改)	610	650	1950	2											0.257			検食用仕様
<洗浄・厨芥処理>																				
S1	移動台		1350	750	600	8														ドライ仕様
S2	移動ラック		1350	750	1100	8														