


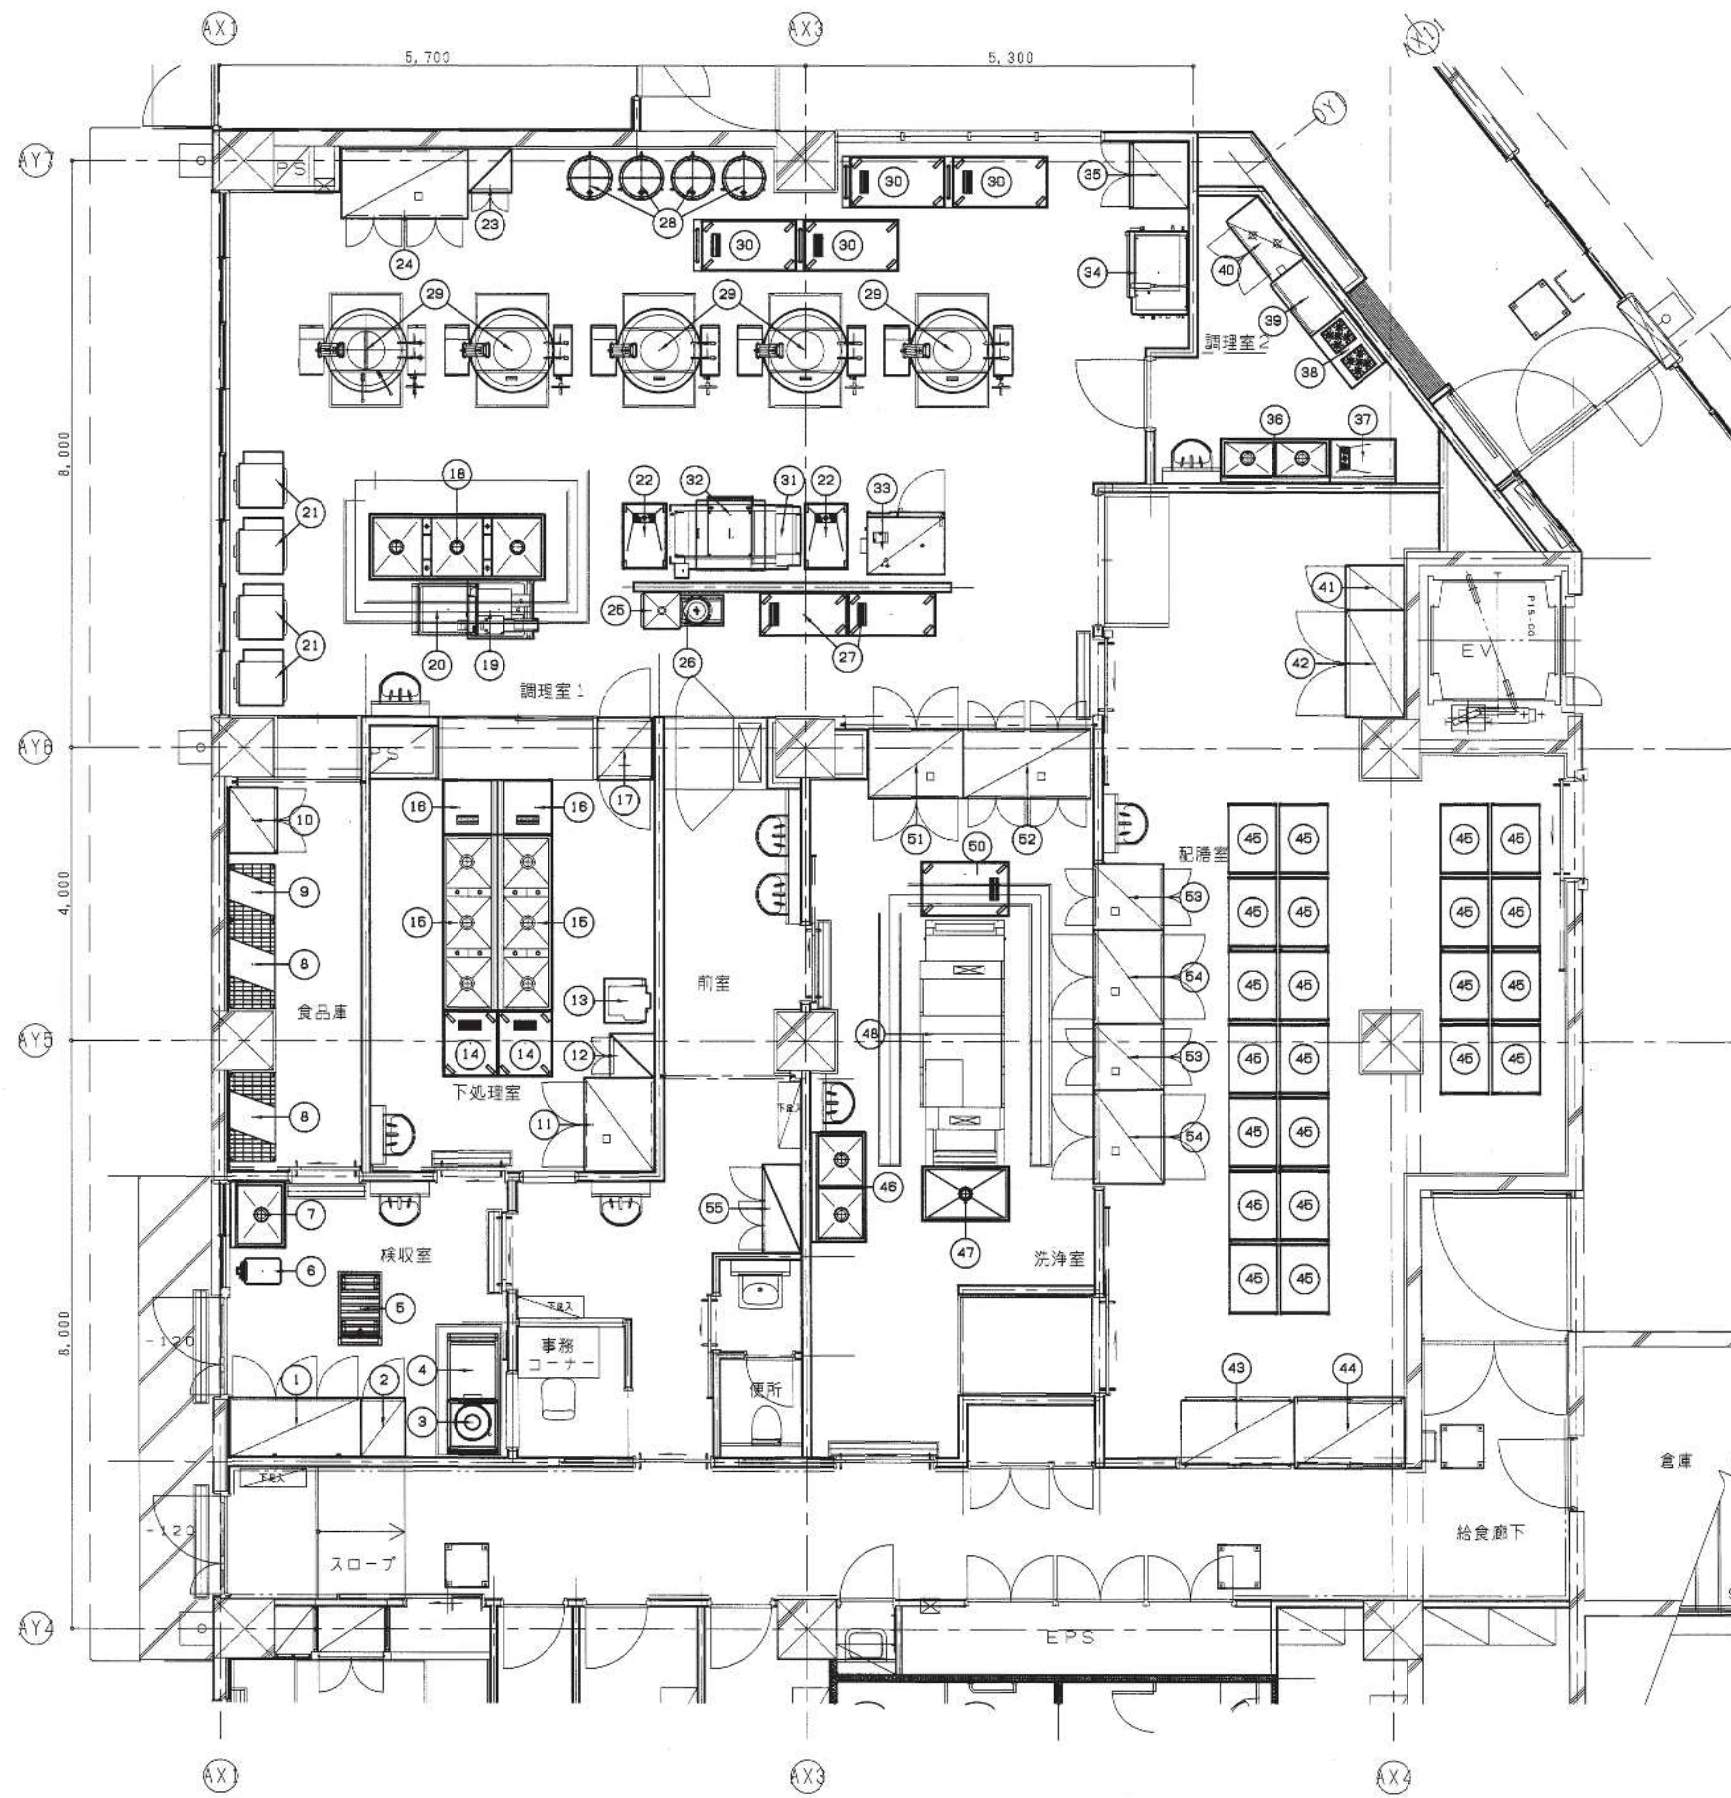

青梅市立第二小学校改築

厨房設備器具配置図

尺度：1/50 (A1)、1/100 (A3)