





第二小学校基本設計コンセプト

資料8

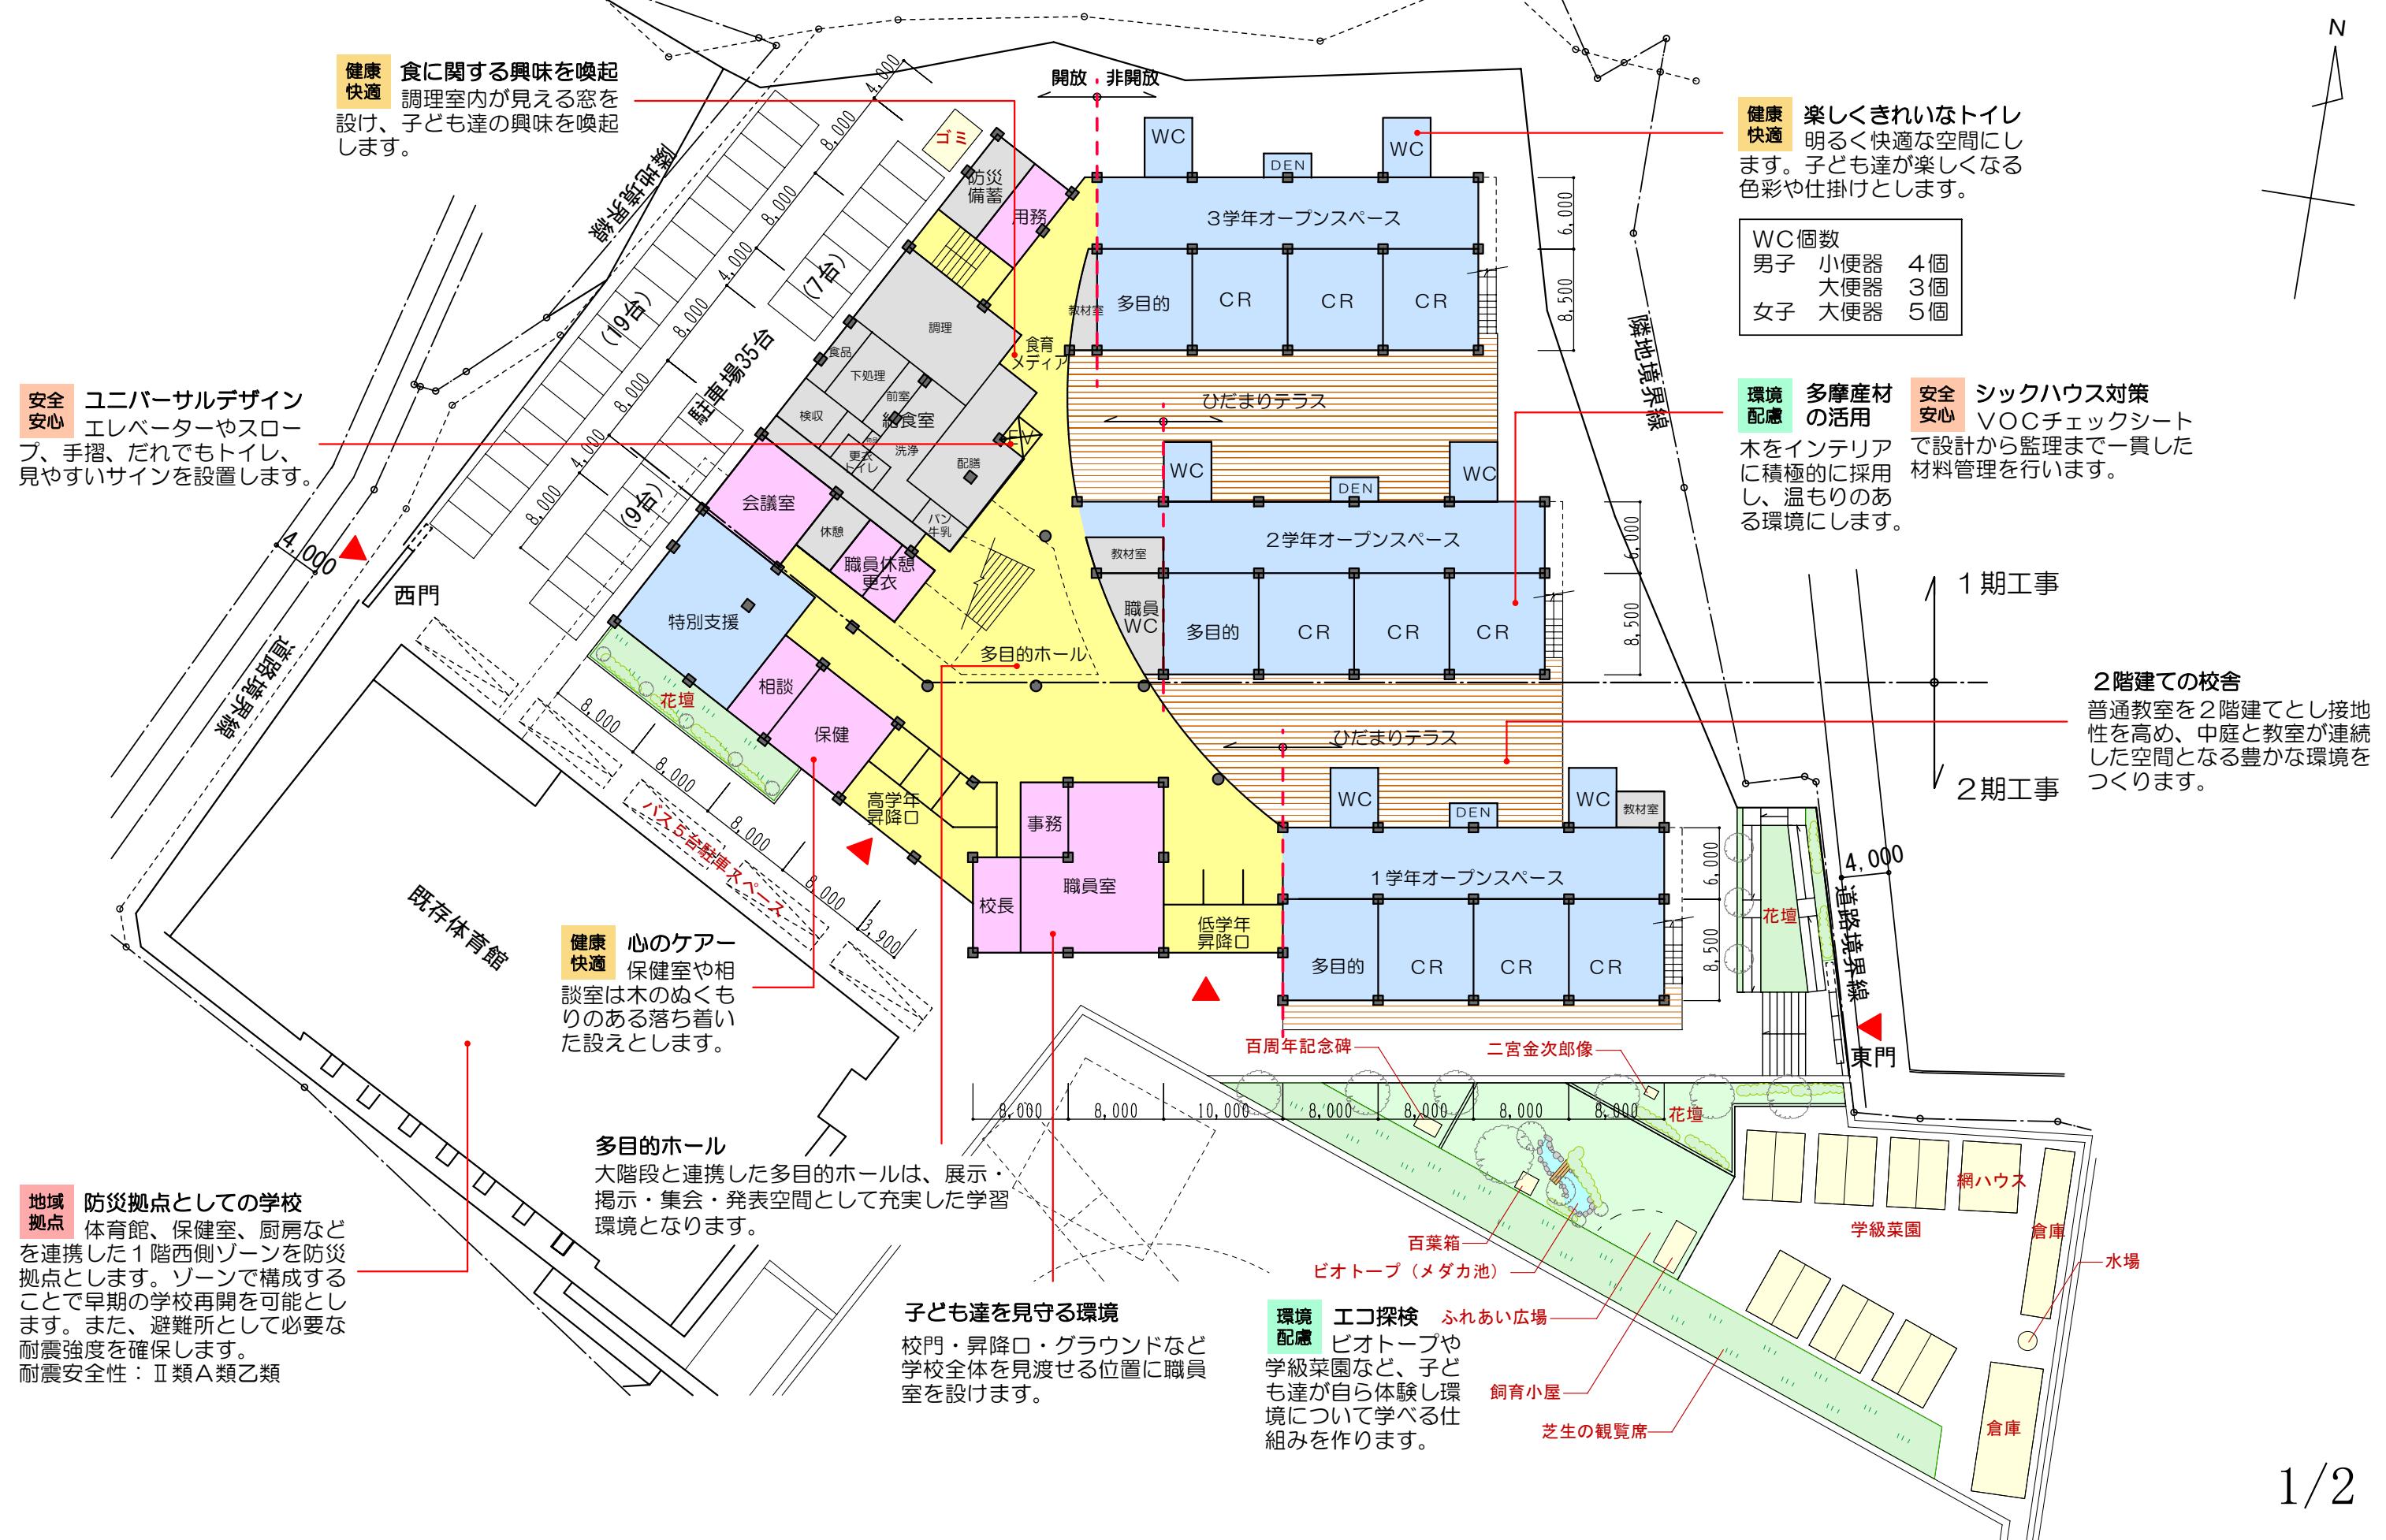


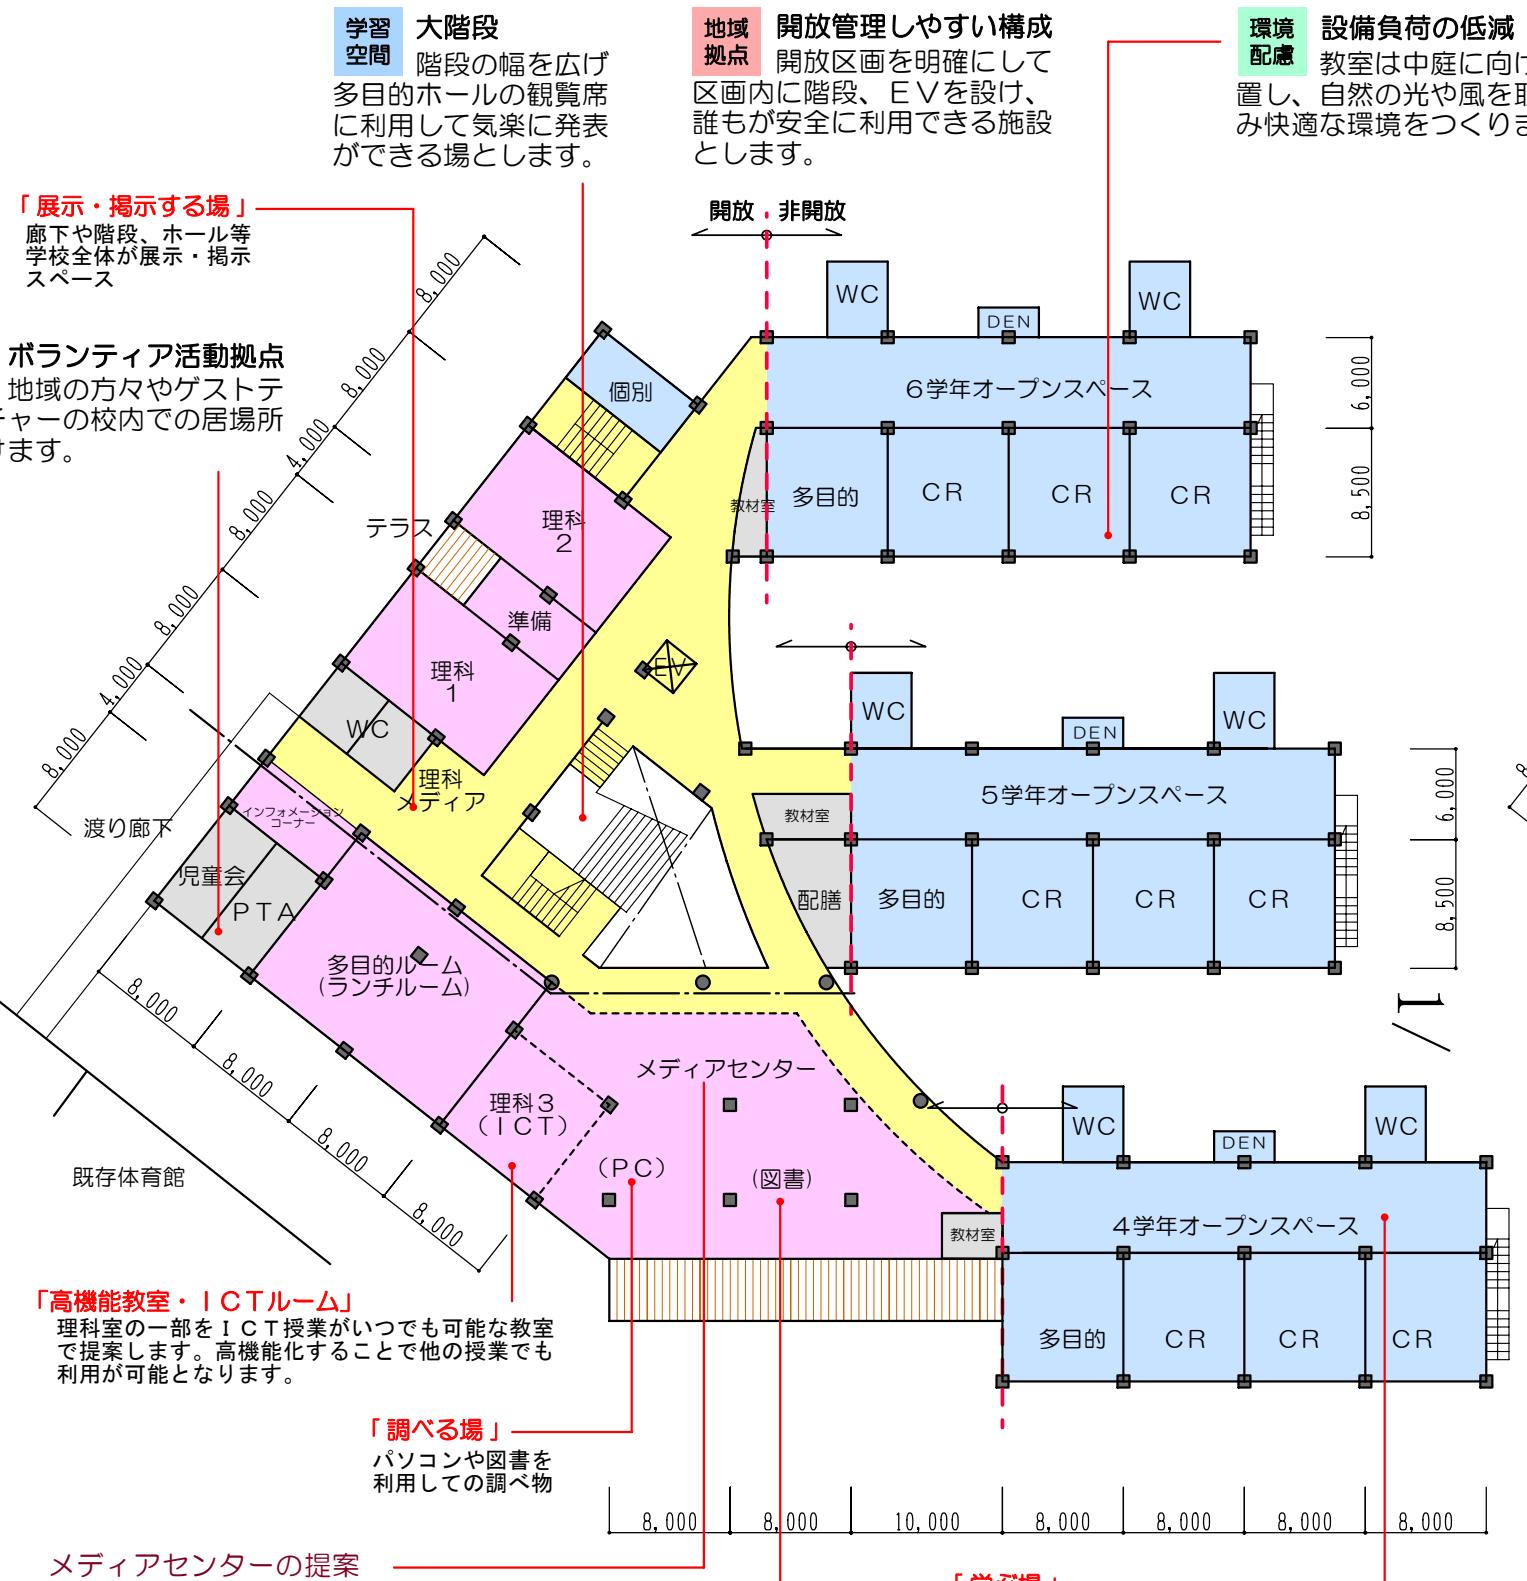


2階平面図 1 / 500

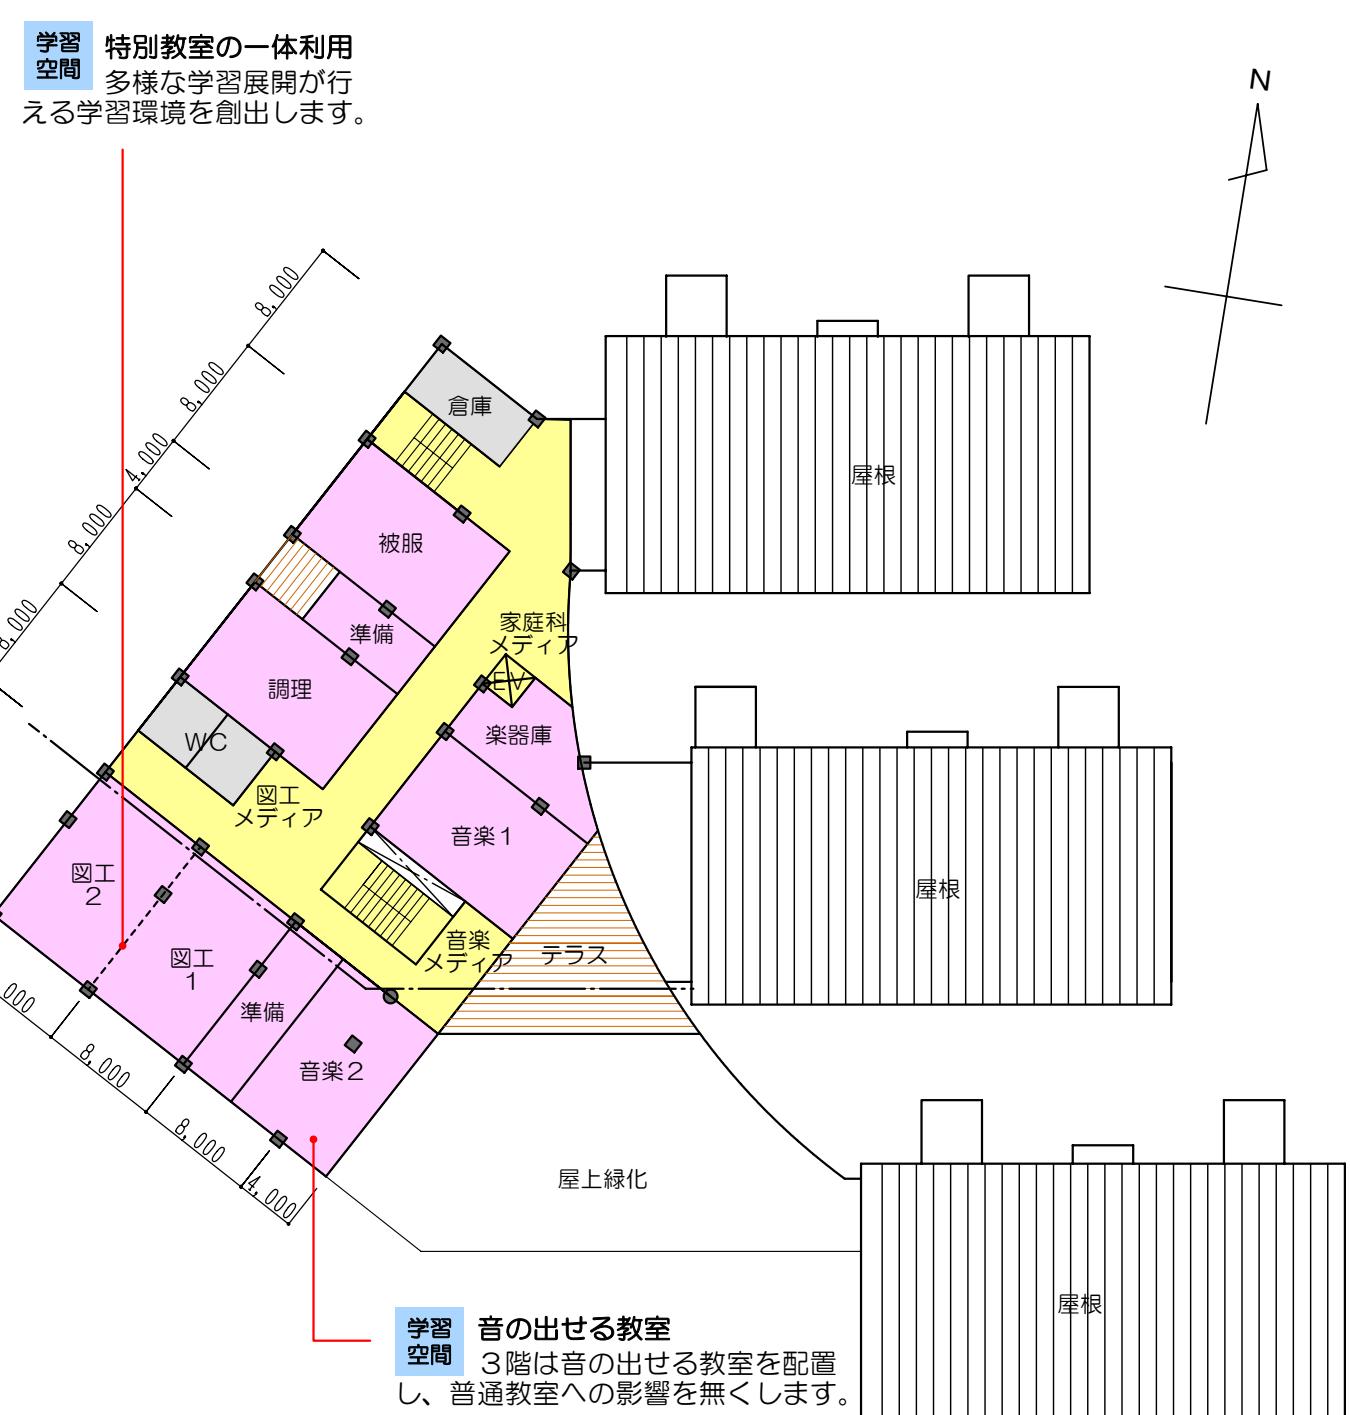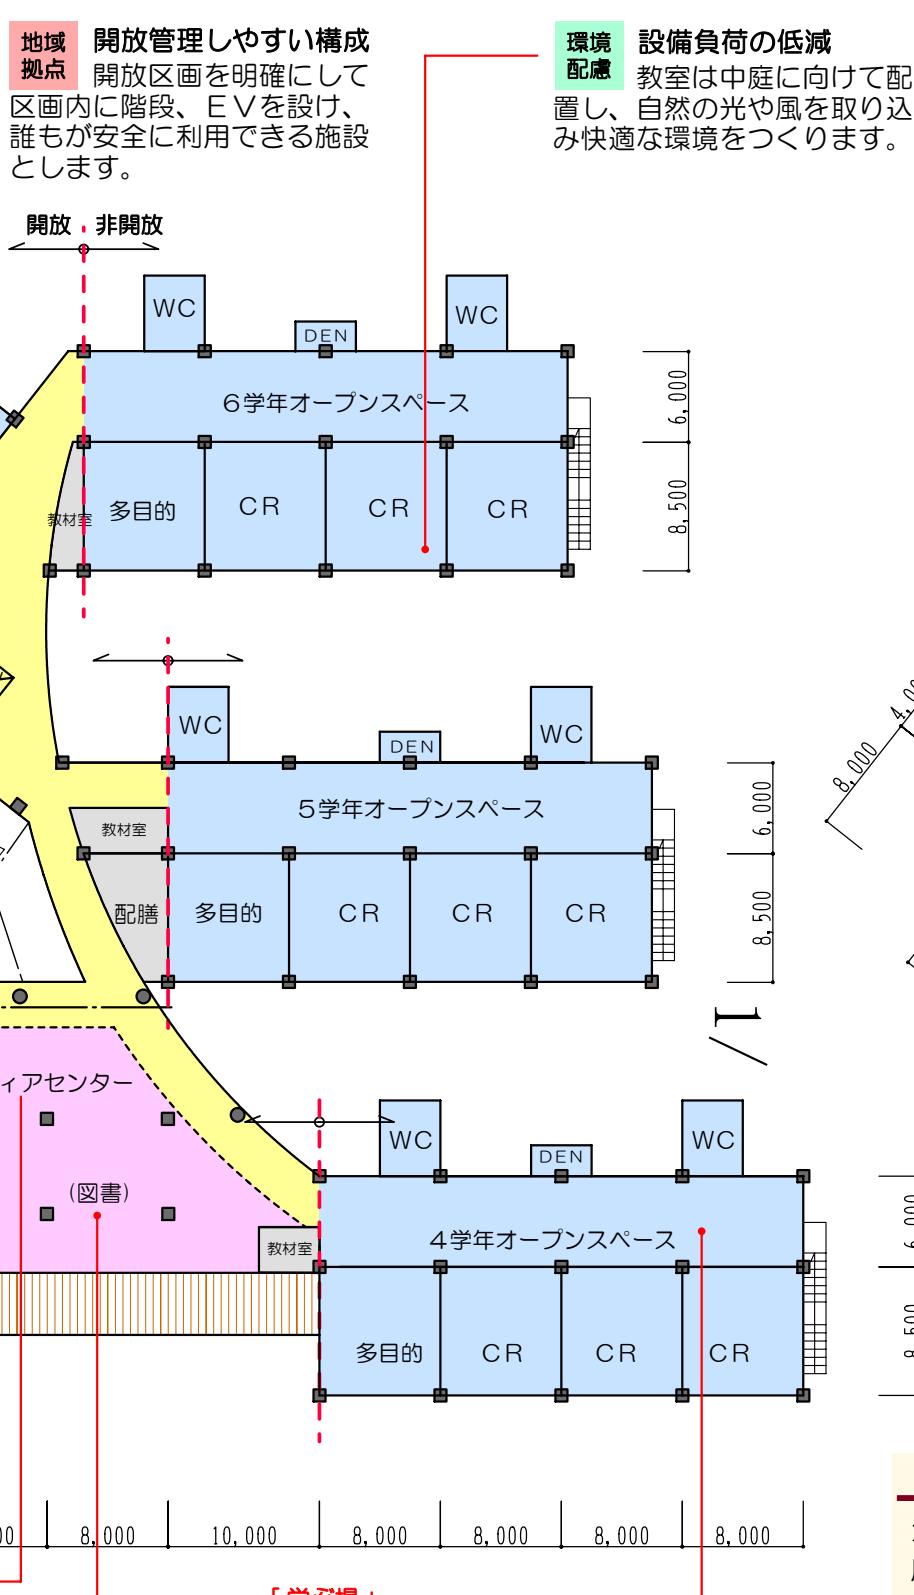

可変型オープンスペース

オープンスペースを有効活用するには教室間の音や視線が課題となります。また学年の違いや授業展開に合わせた様々な利用形態が求められます。可変ウォールやフルオープンとなる建具を動かすことで様々な利用できるオープンスペースを提案します。

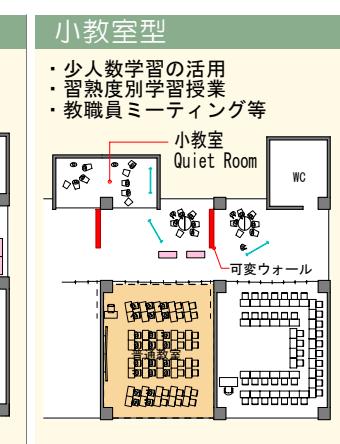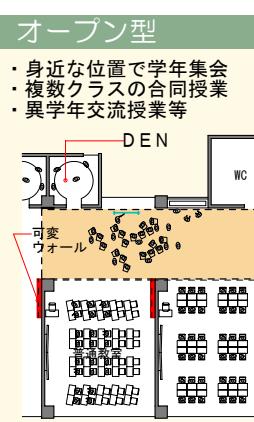

3階平面図 1 / 500

2/2