

公用

登記年月日：平成3年9月18日

これは図面に記録されている内容を証明した書面である。
令和7年9月8日 東京法務局西多摩支局

登記官

澤井義典




前

地 番 784番1

地 積 測 量 図

土地の所在 青梅市今寺1丁目

低 辺	高 サ	面 積
31.745	13.476	427.795620
31.745	5.530	175.549850
23.951	11.901	285.040851
29.011	13.224	383.641464
29.011	10.191	295.651101
18.190	5.147	93.623930
19.107	7.034	134.398638
19.107	5.666	108.260262
計		1903.961716
1/2		951.980858
		951m ²

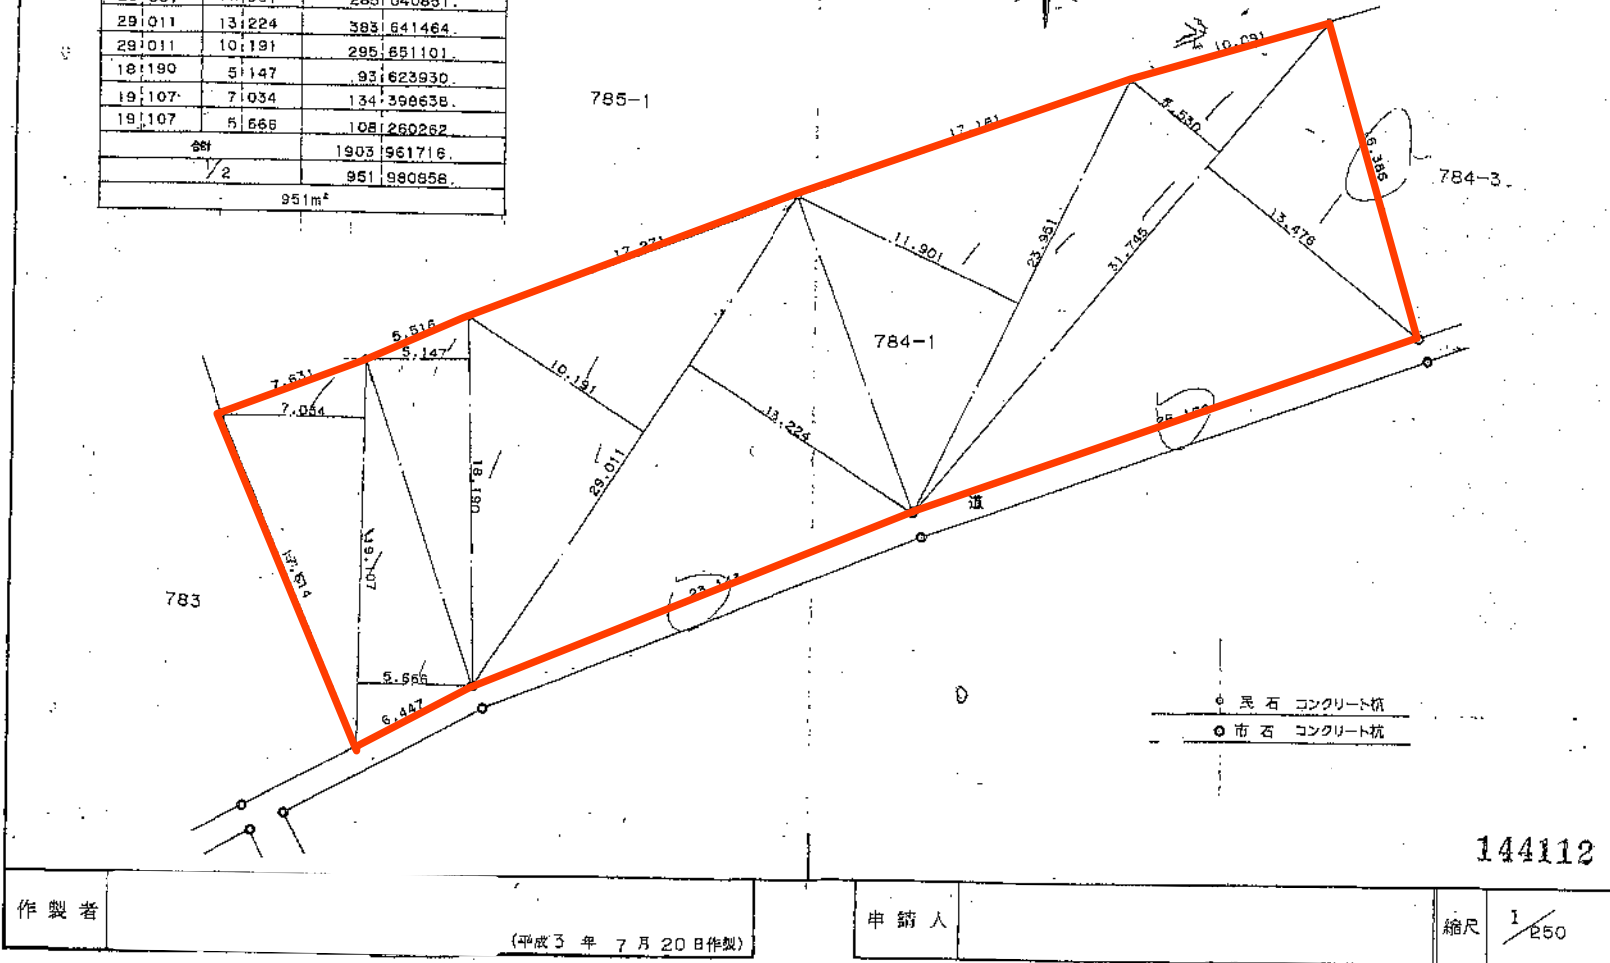

作 製 者

(平成3 年 7 月 20 日作製)

申 請 人

縮尺 1/250

(東京土地家屋調査士会用紙)