
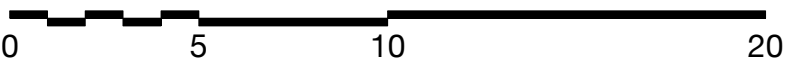



新青梅図書館（仮称）平面図 2階

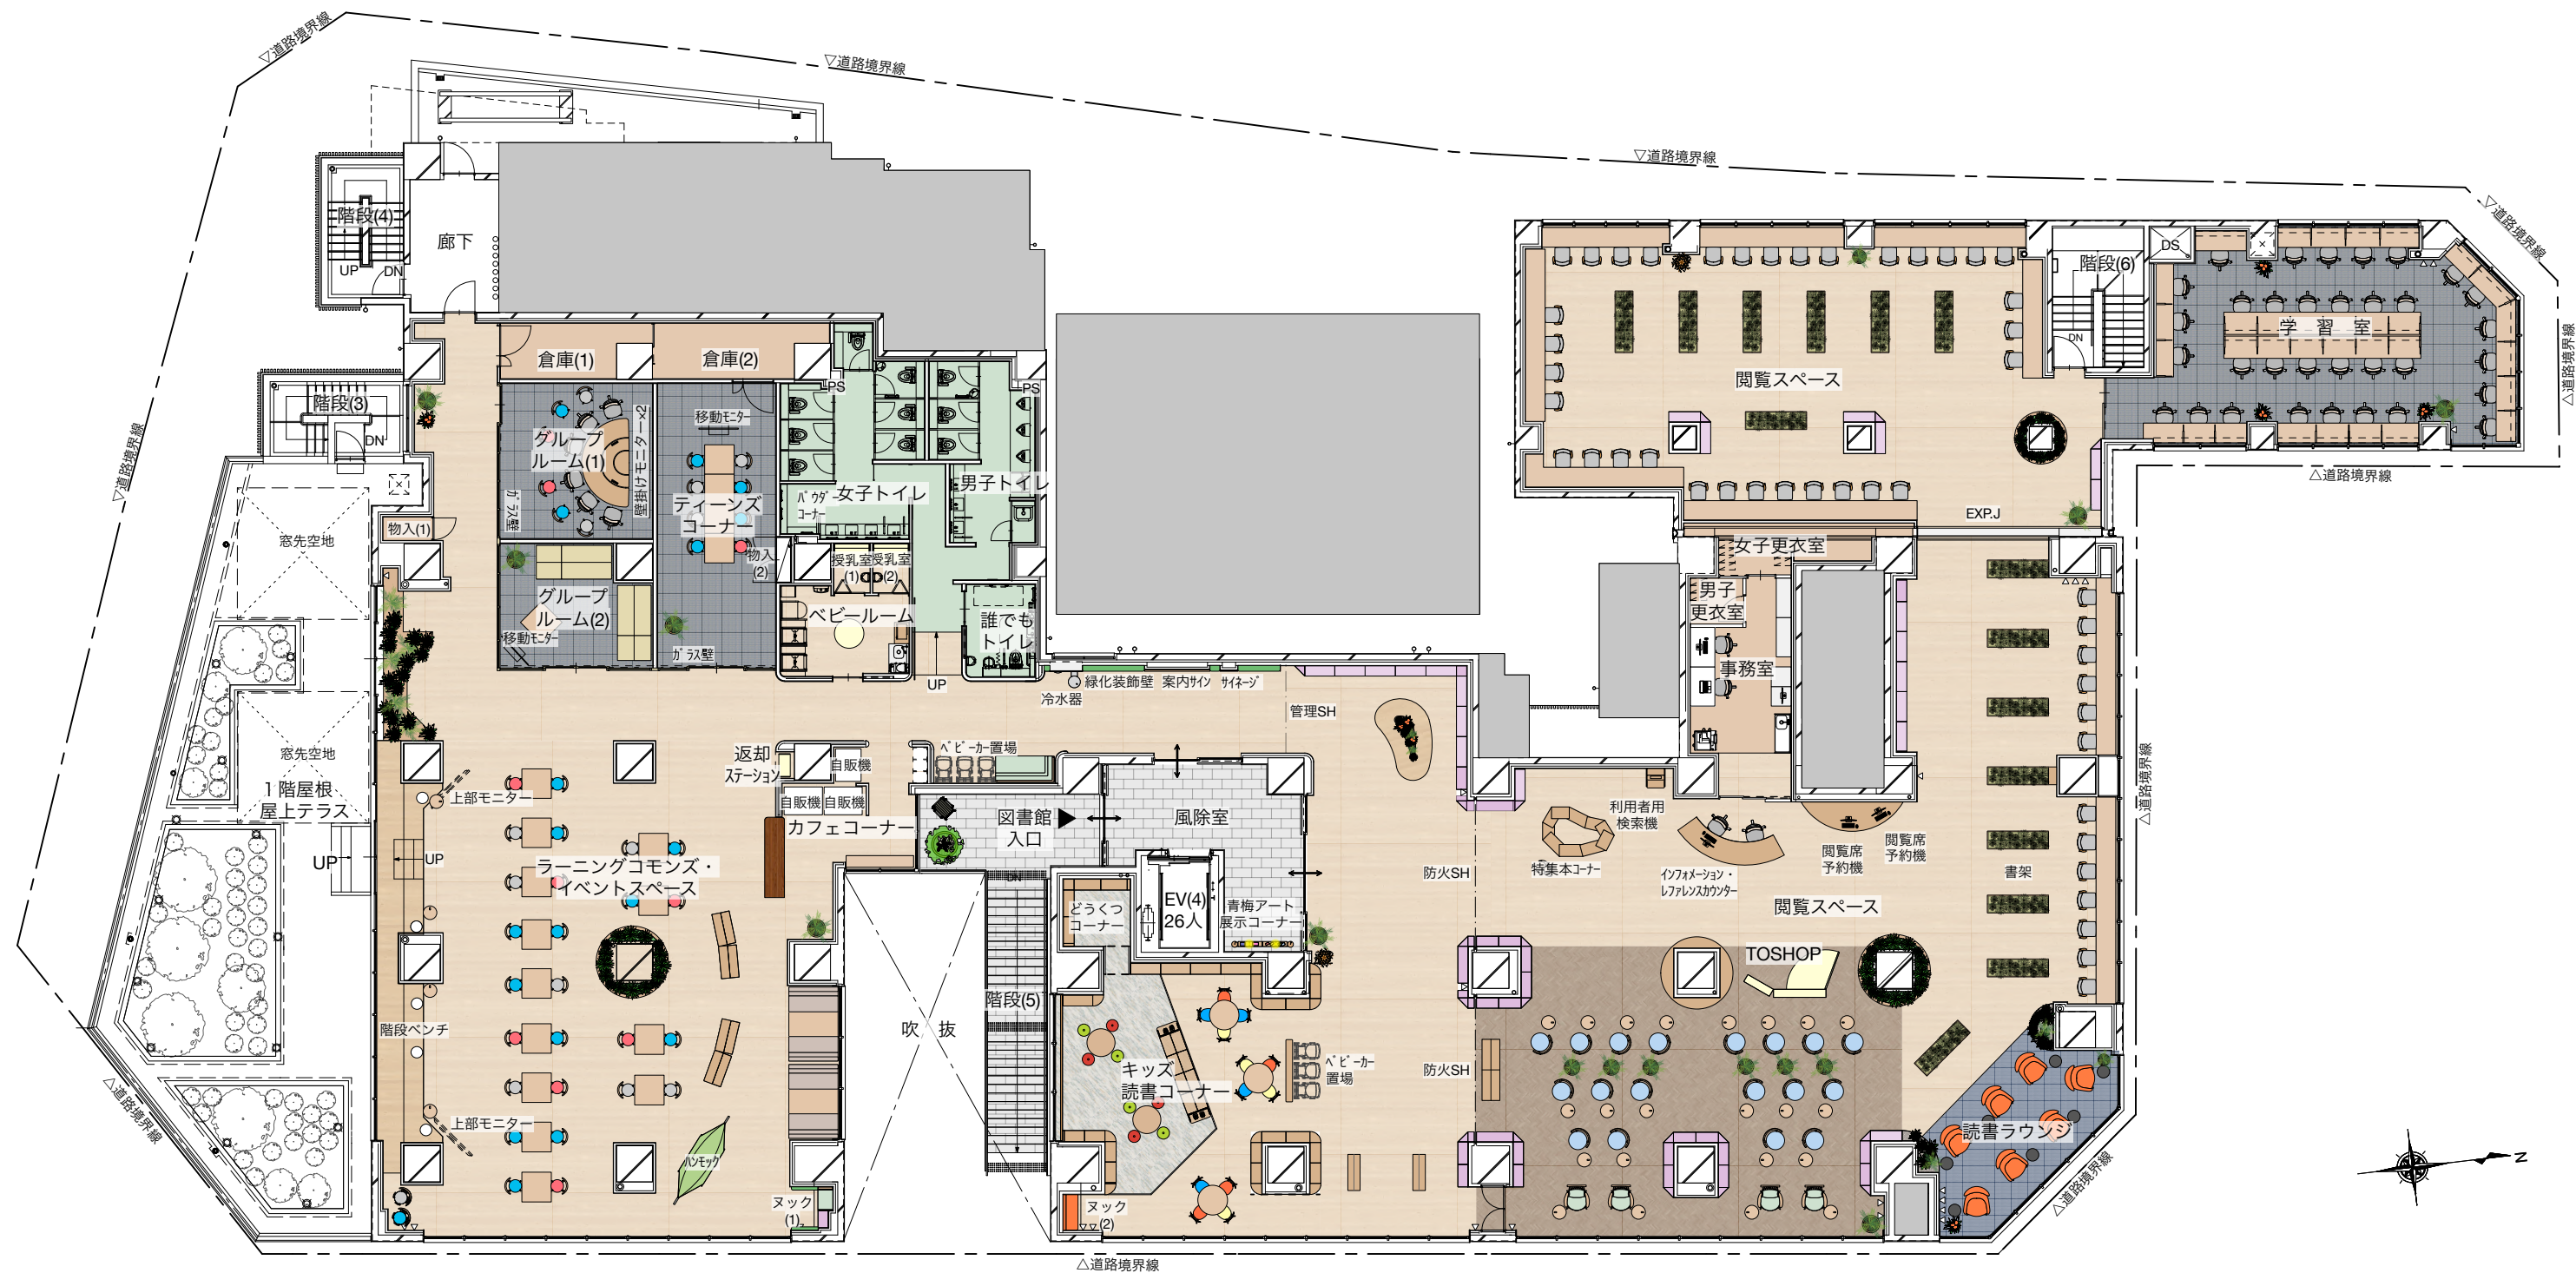

S=1/200 (A3)
2026.9.30

※今後の詳細設計により、内容は変更となる場合があります。

新青梅図書館（仮称）平面図 1 階

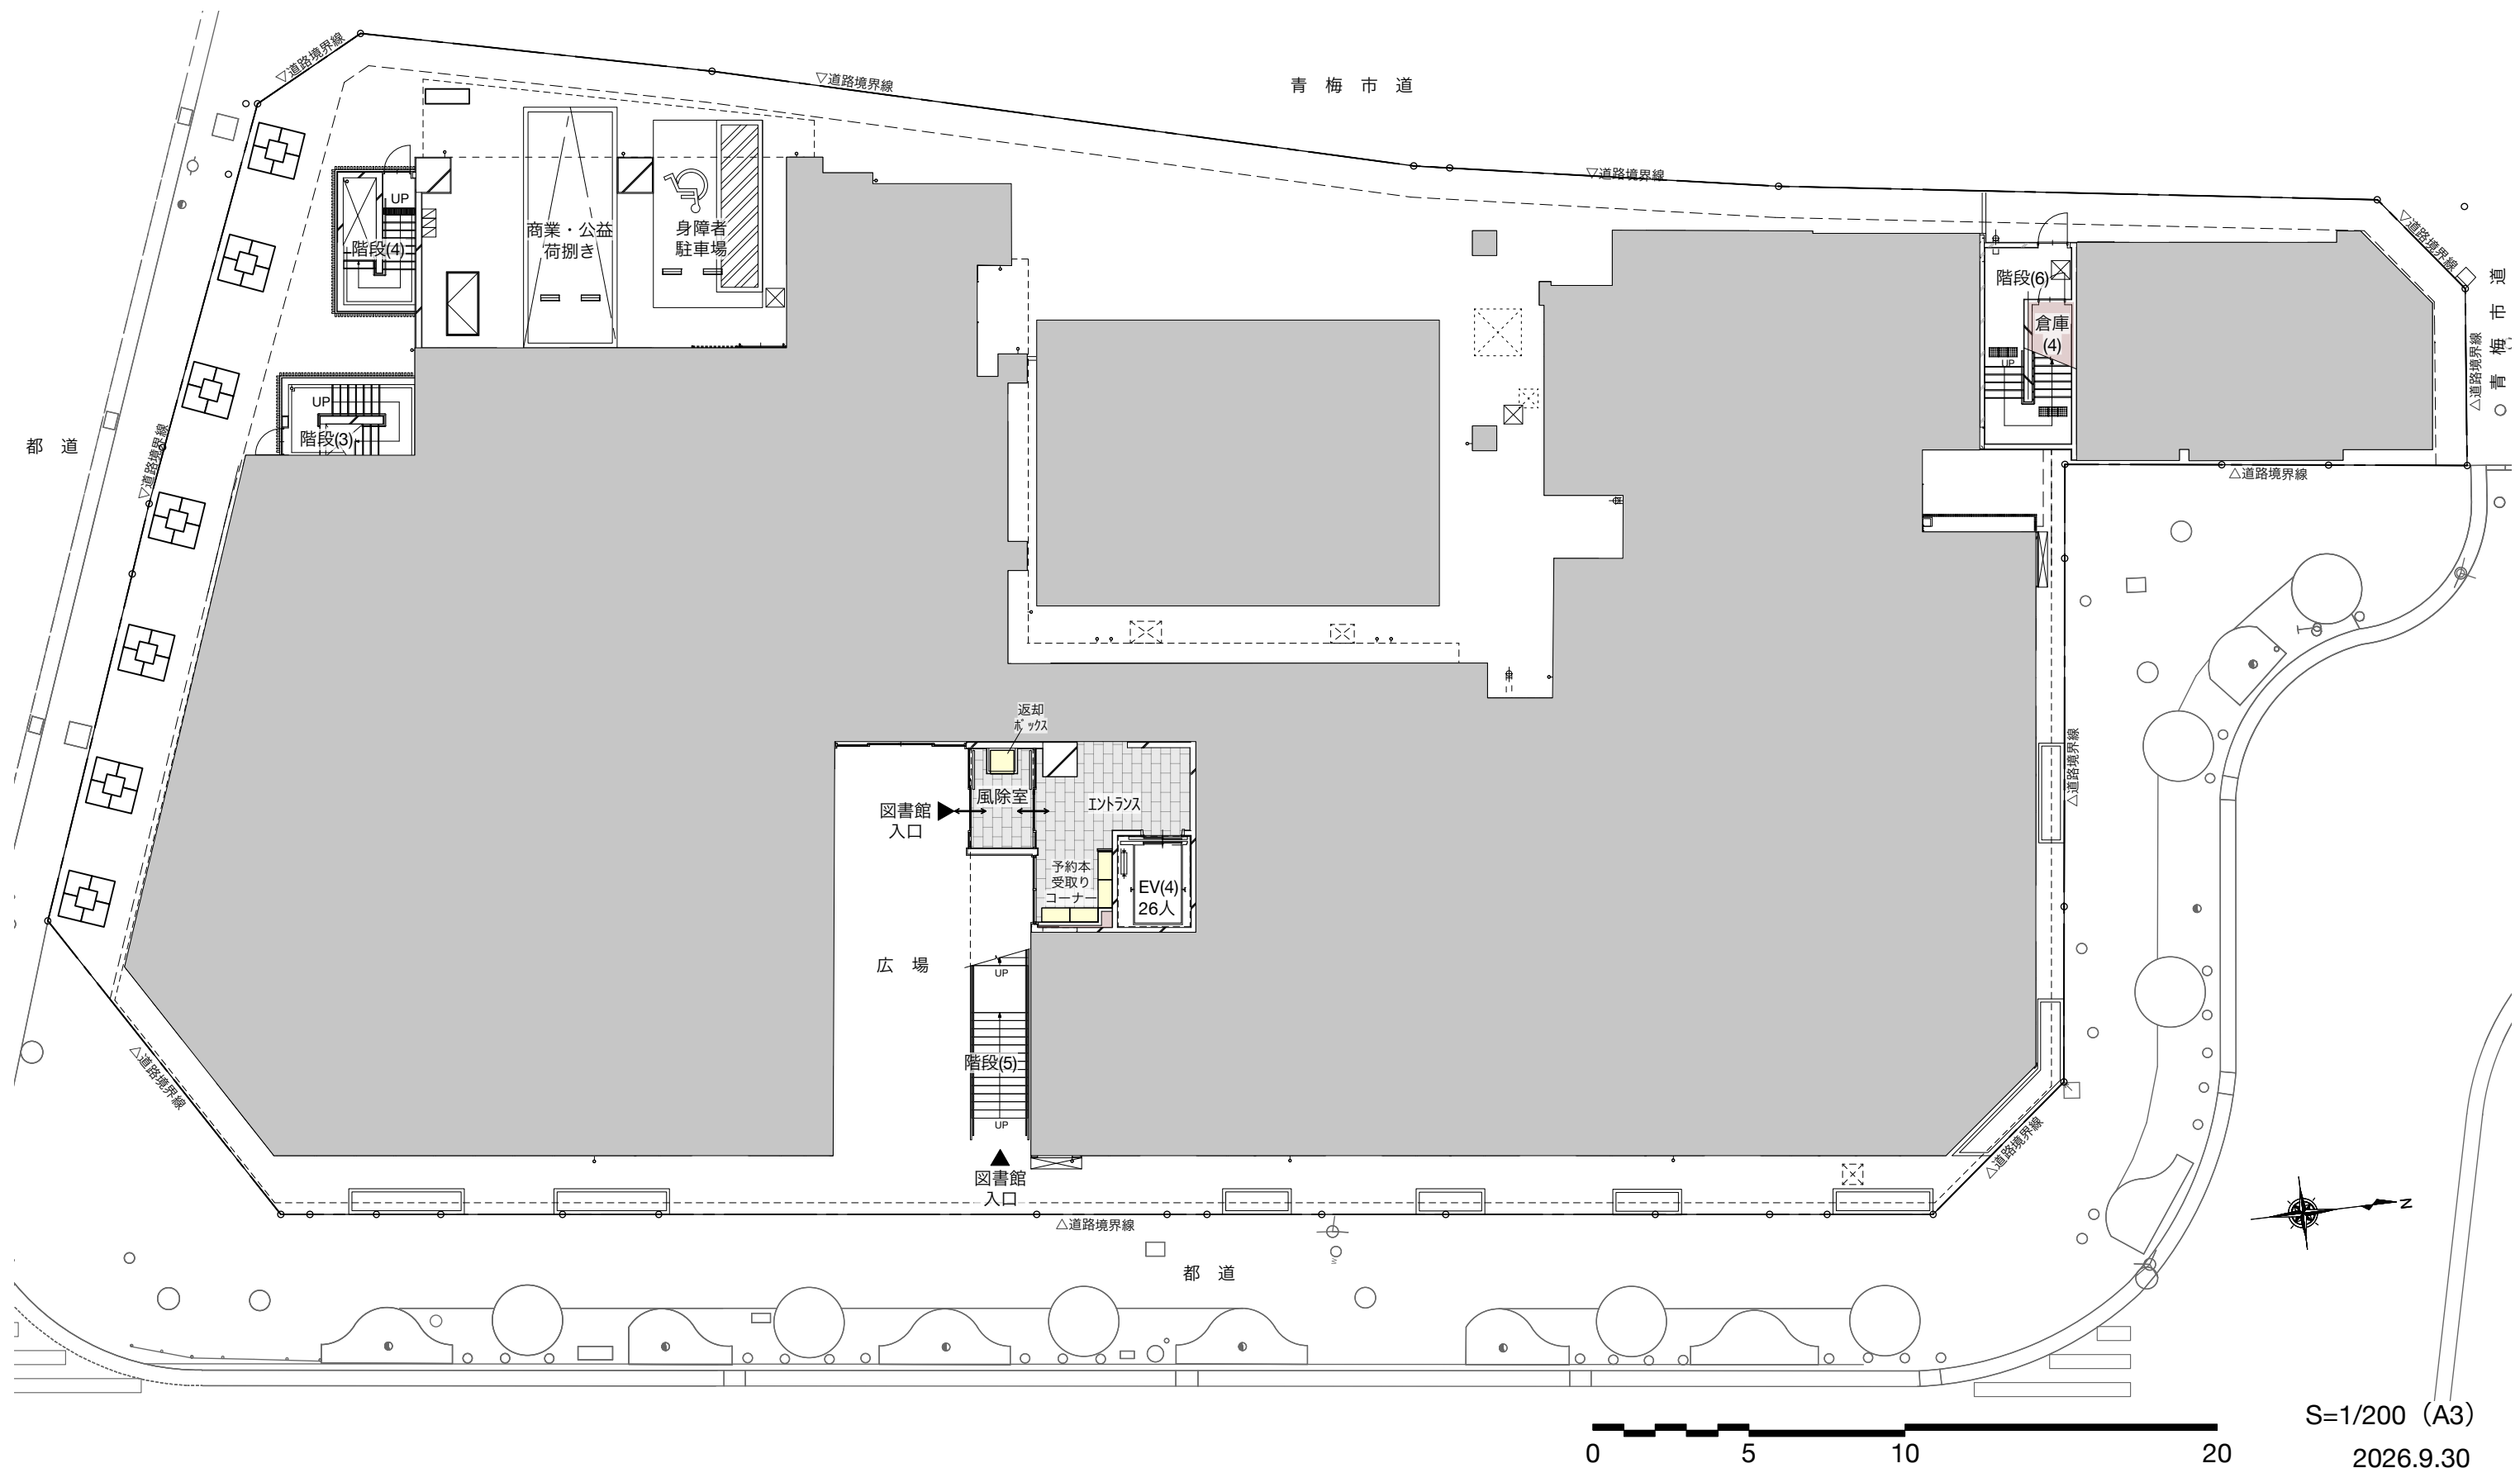

※今後の詳細設計により、内容は変更となる場合があります。