


青梅市立美術館市民ギャラリー平面図

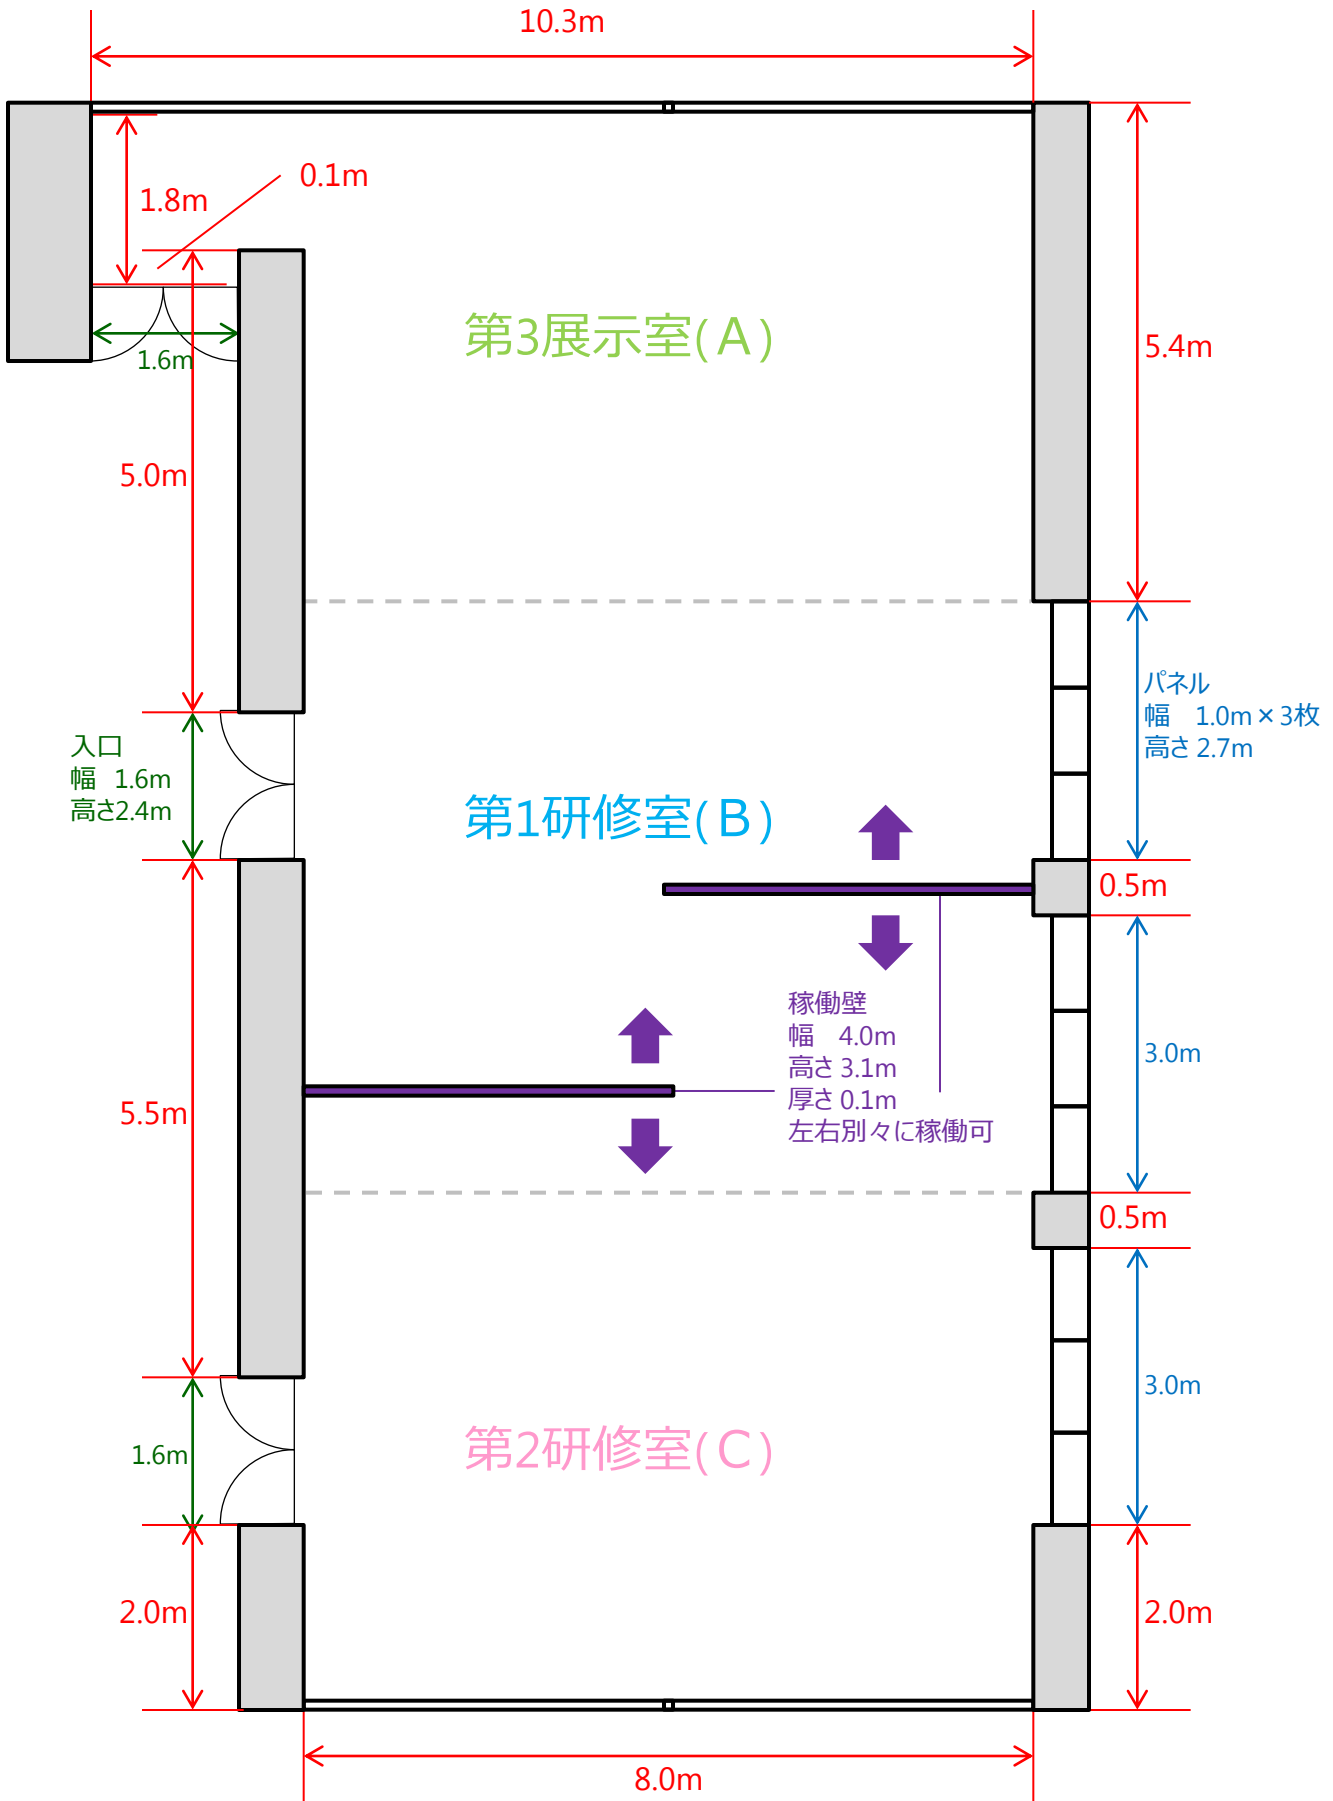

天井高3.1m