

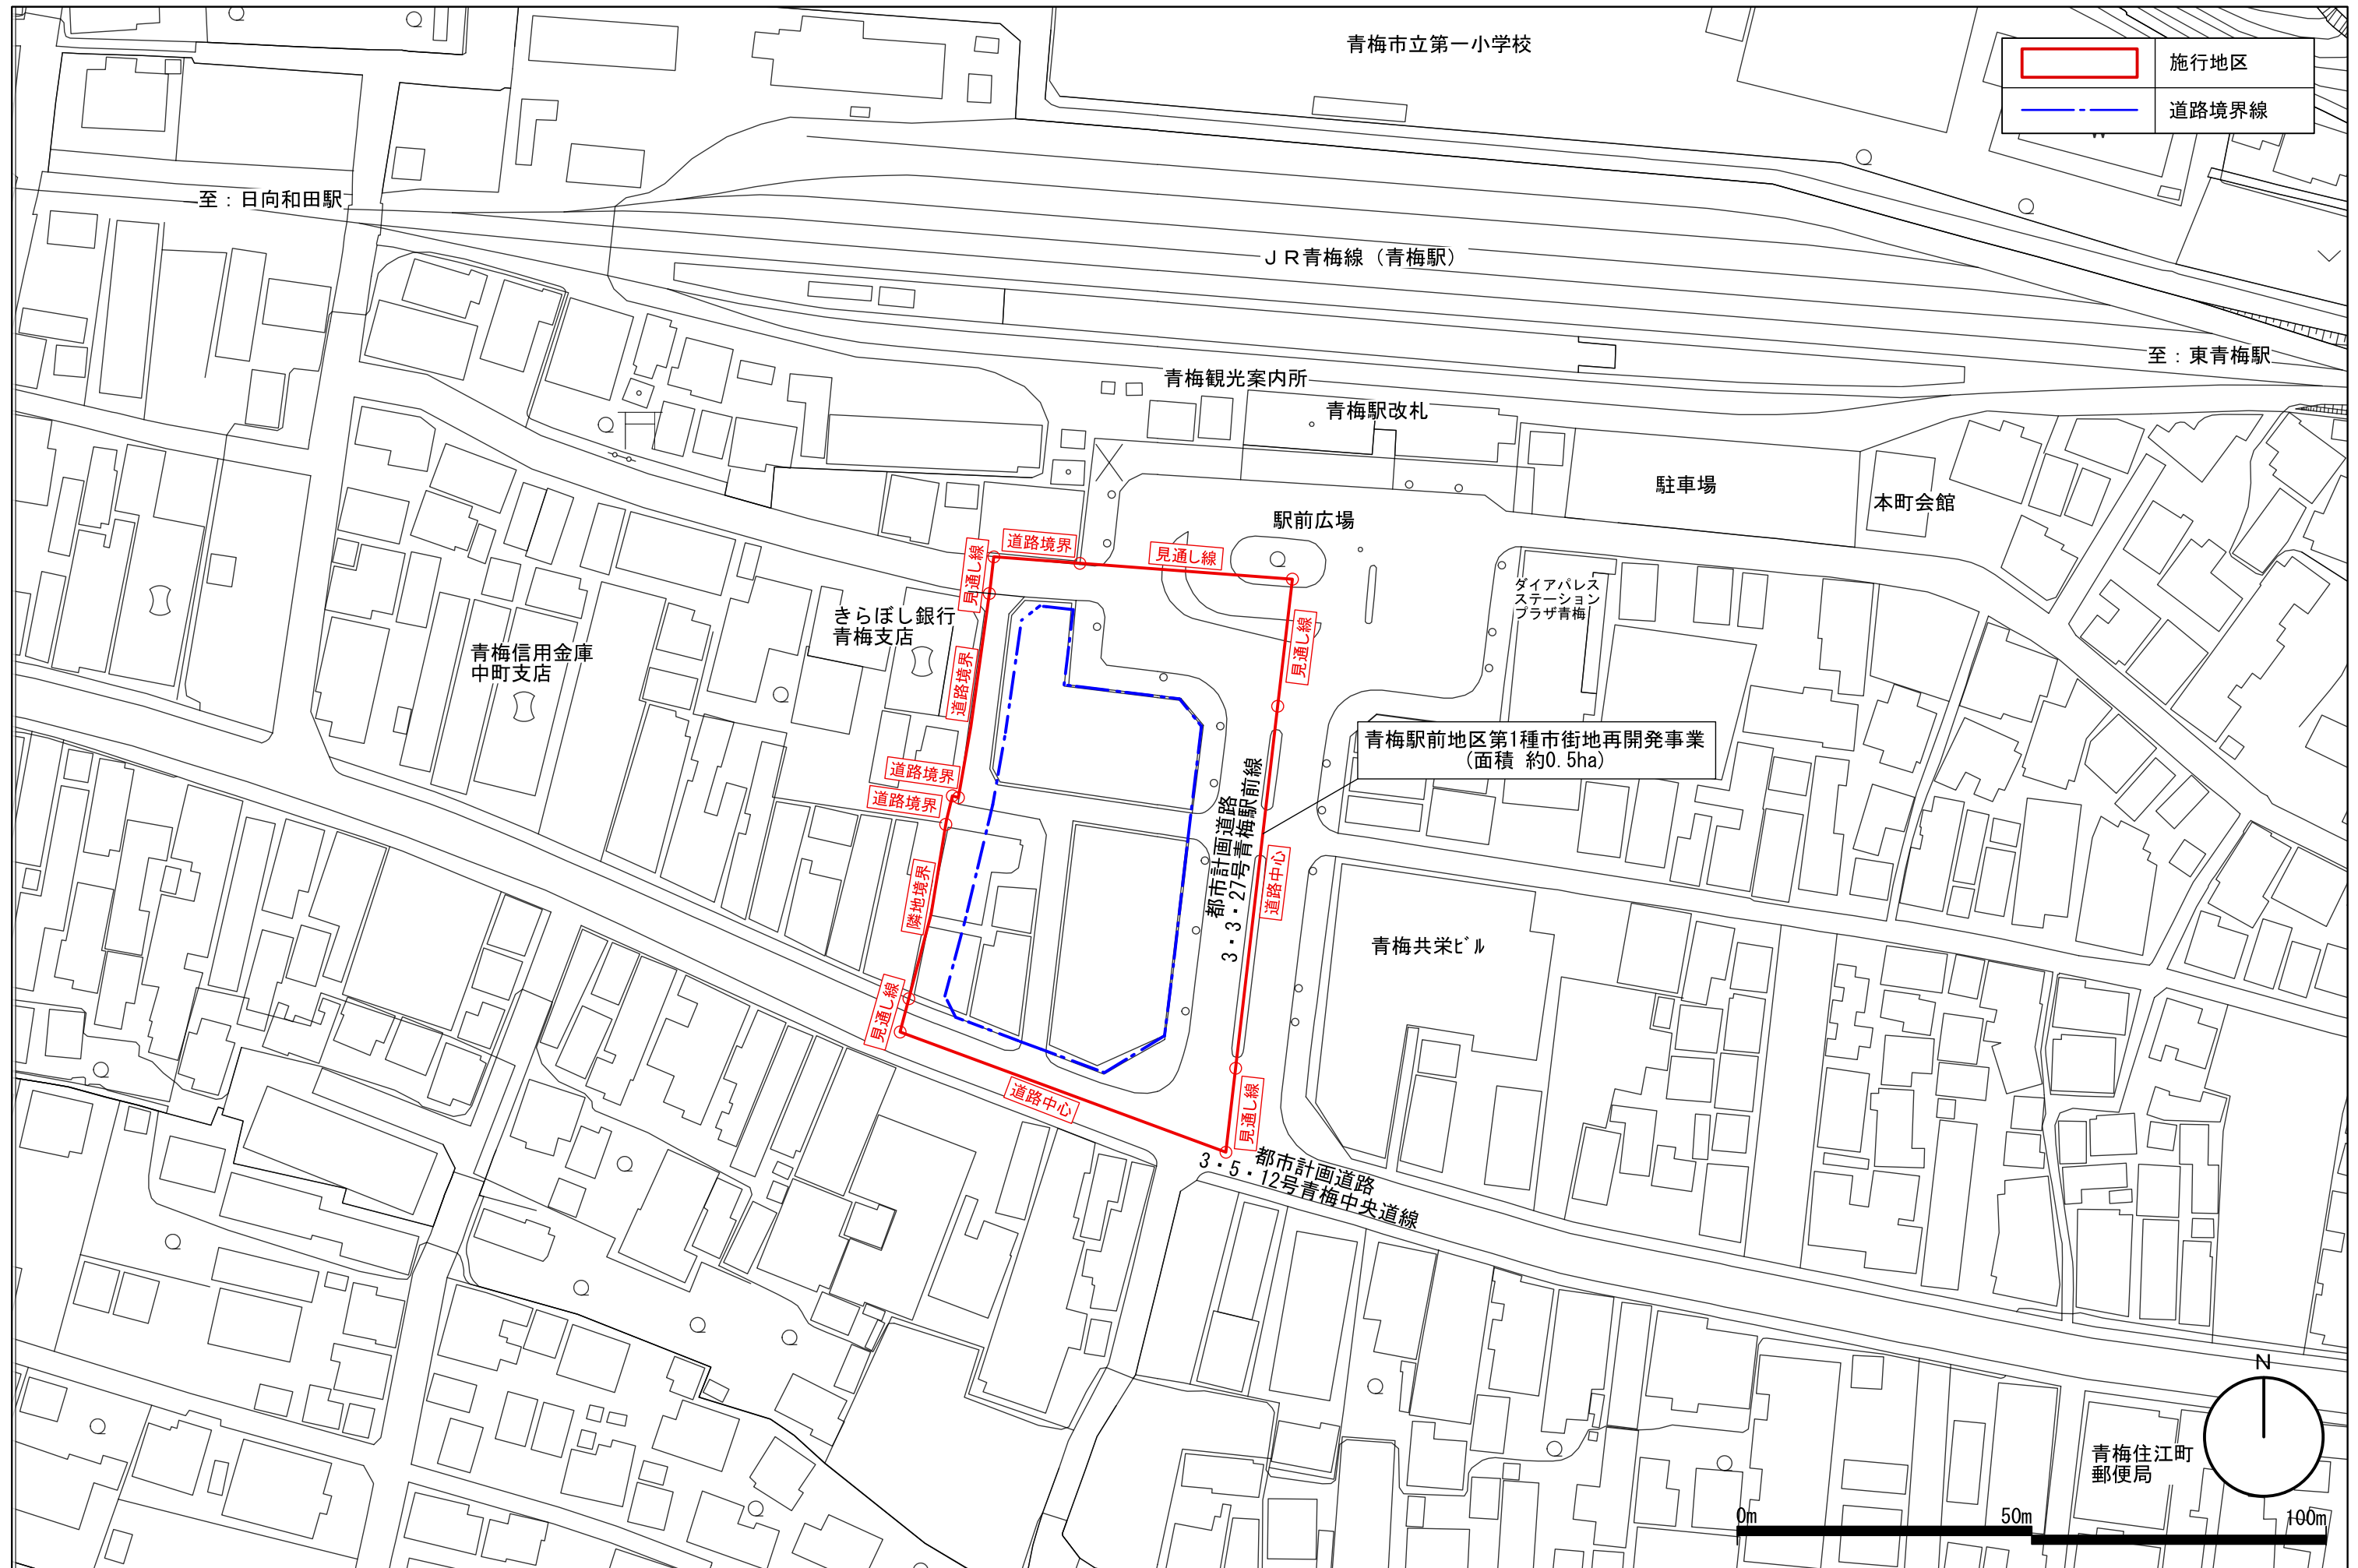
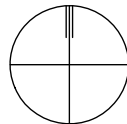
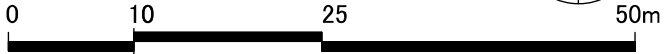



添付資料(1)施行地区の位置図

$$S=1/1,000$$


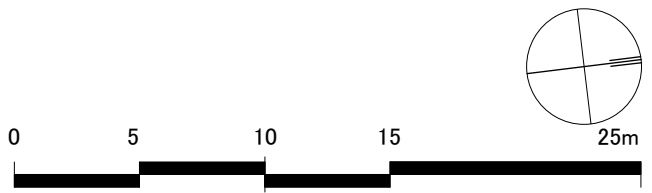
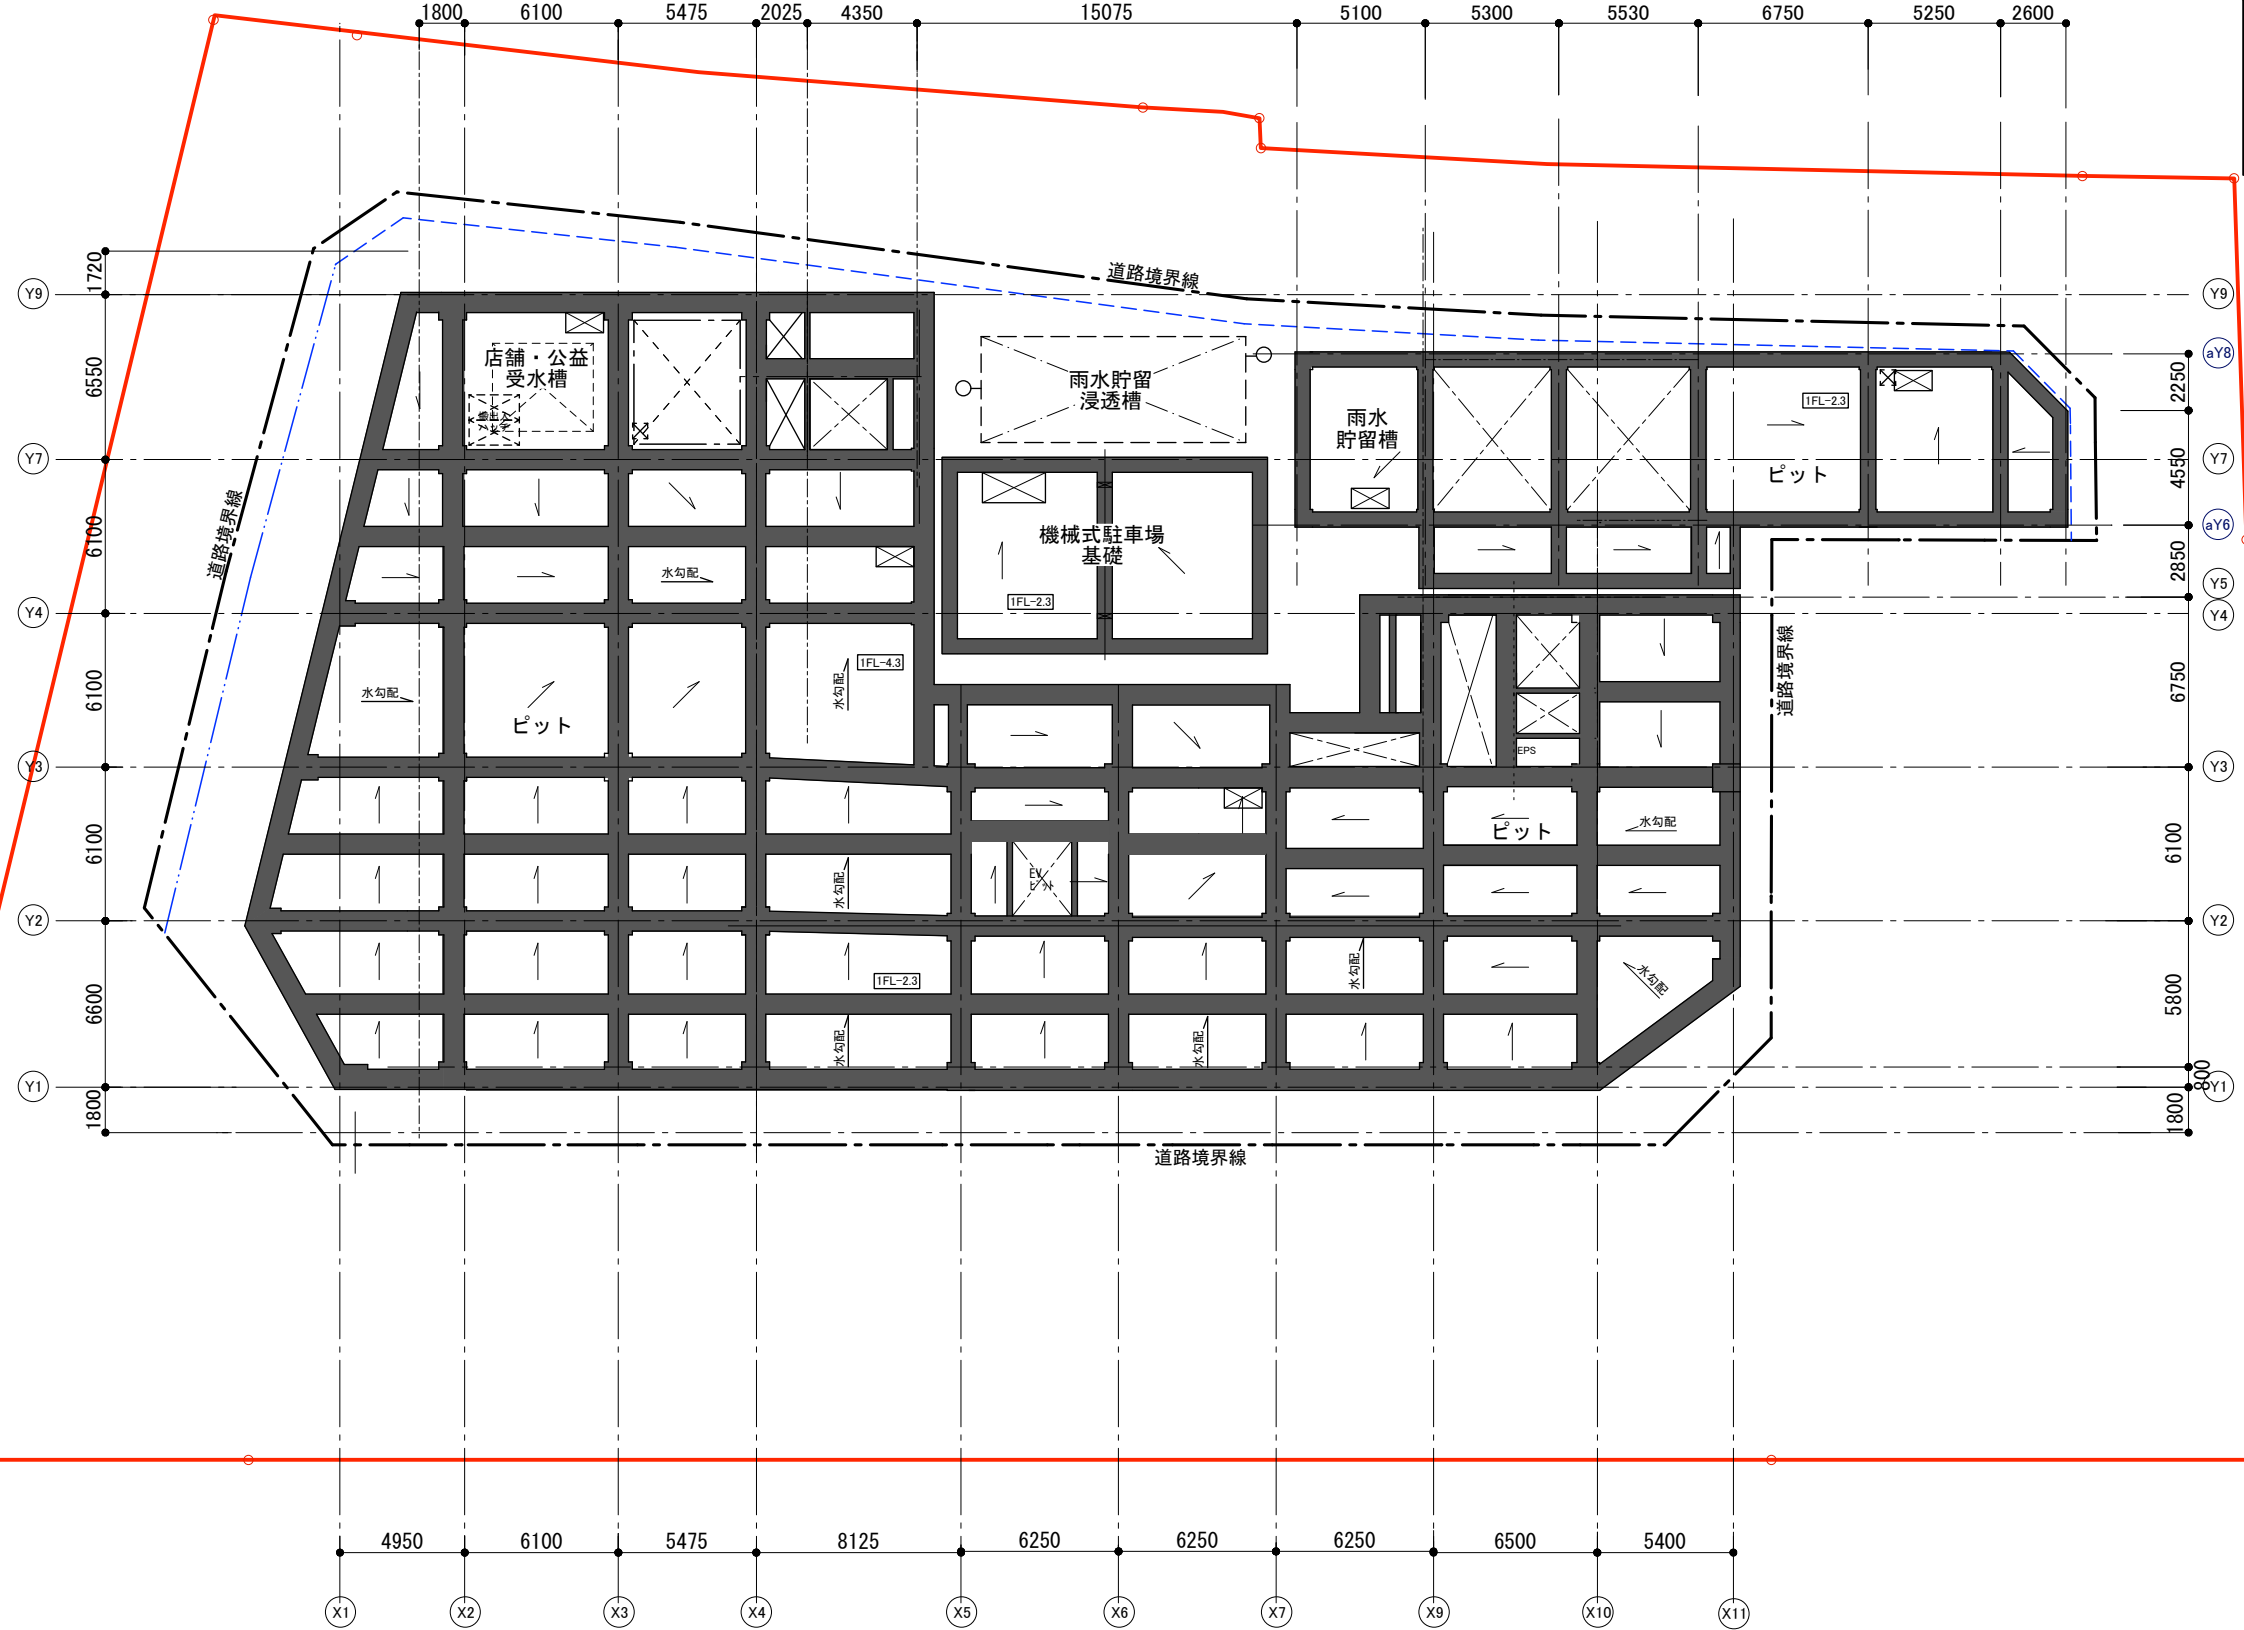
 施行地区

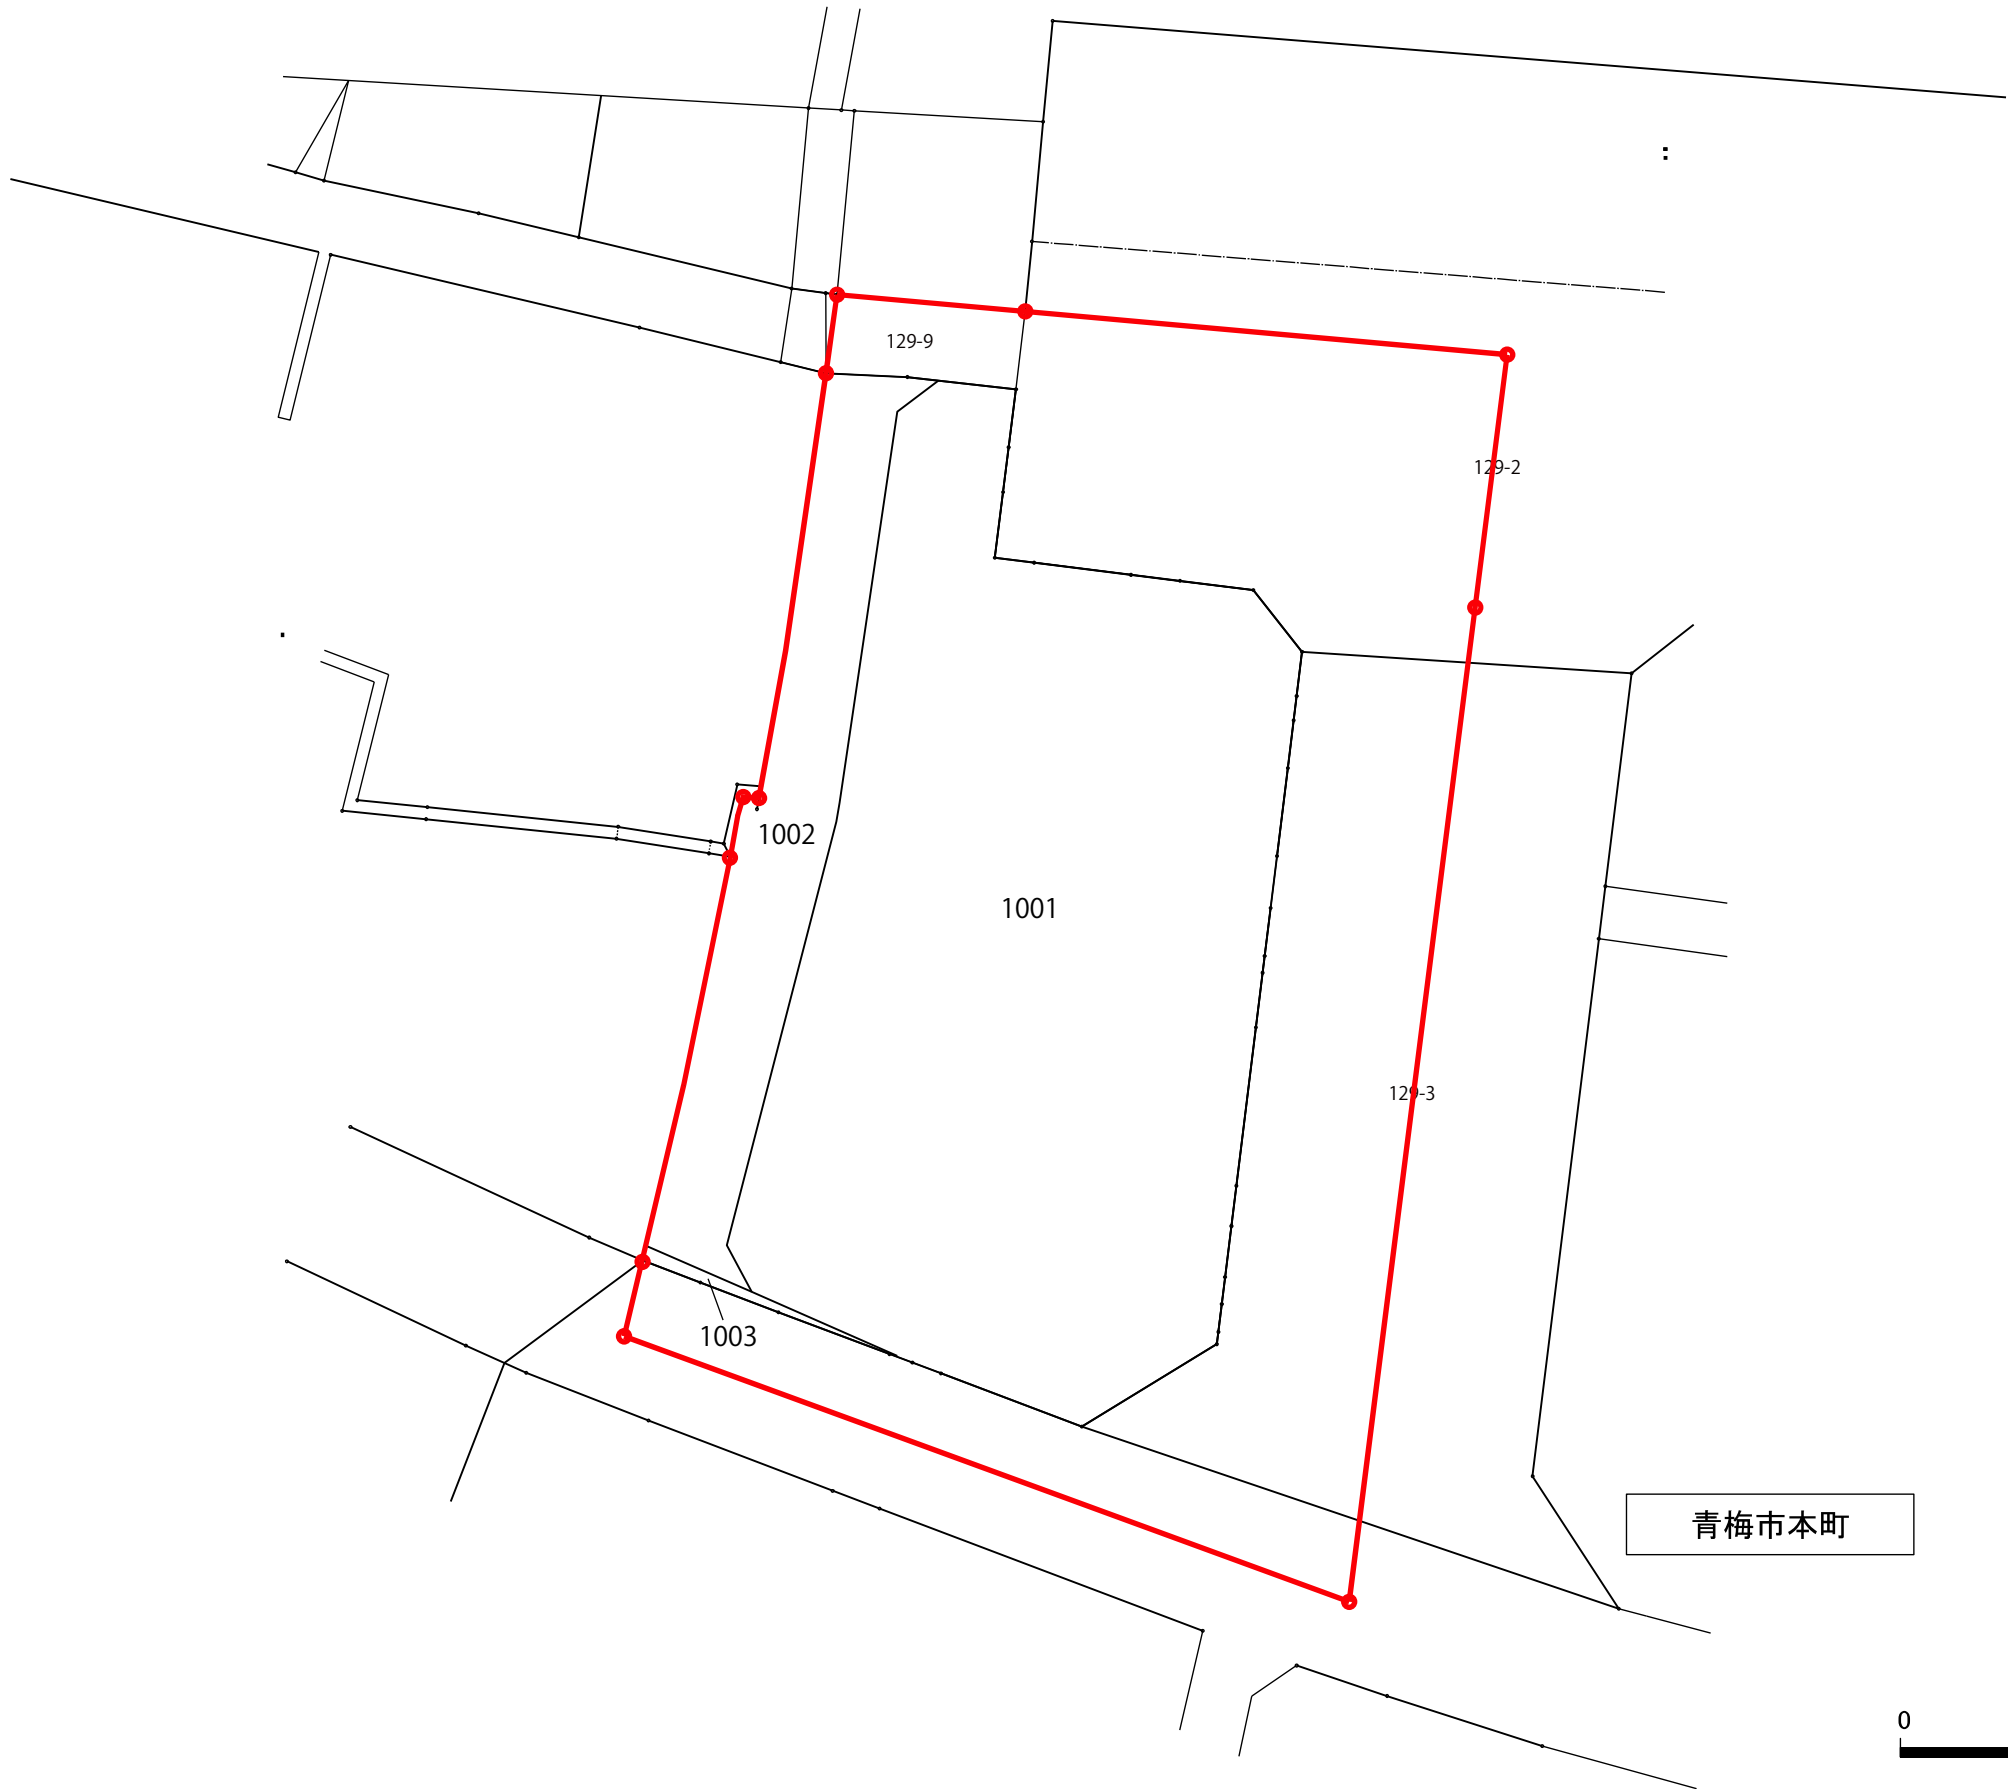


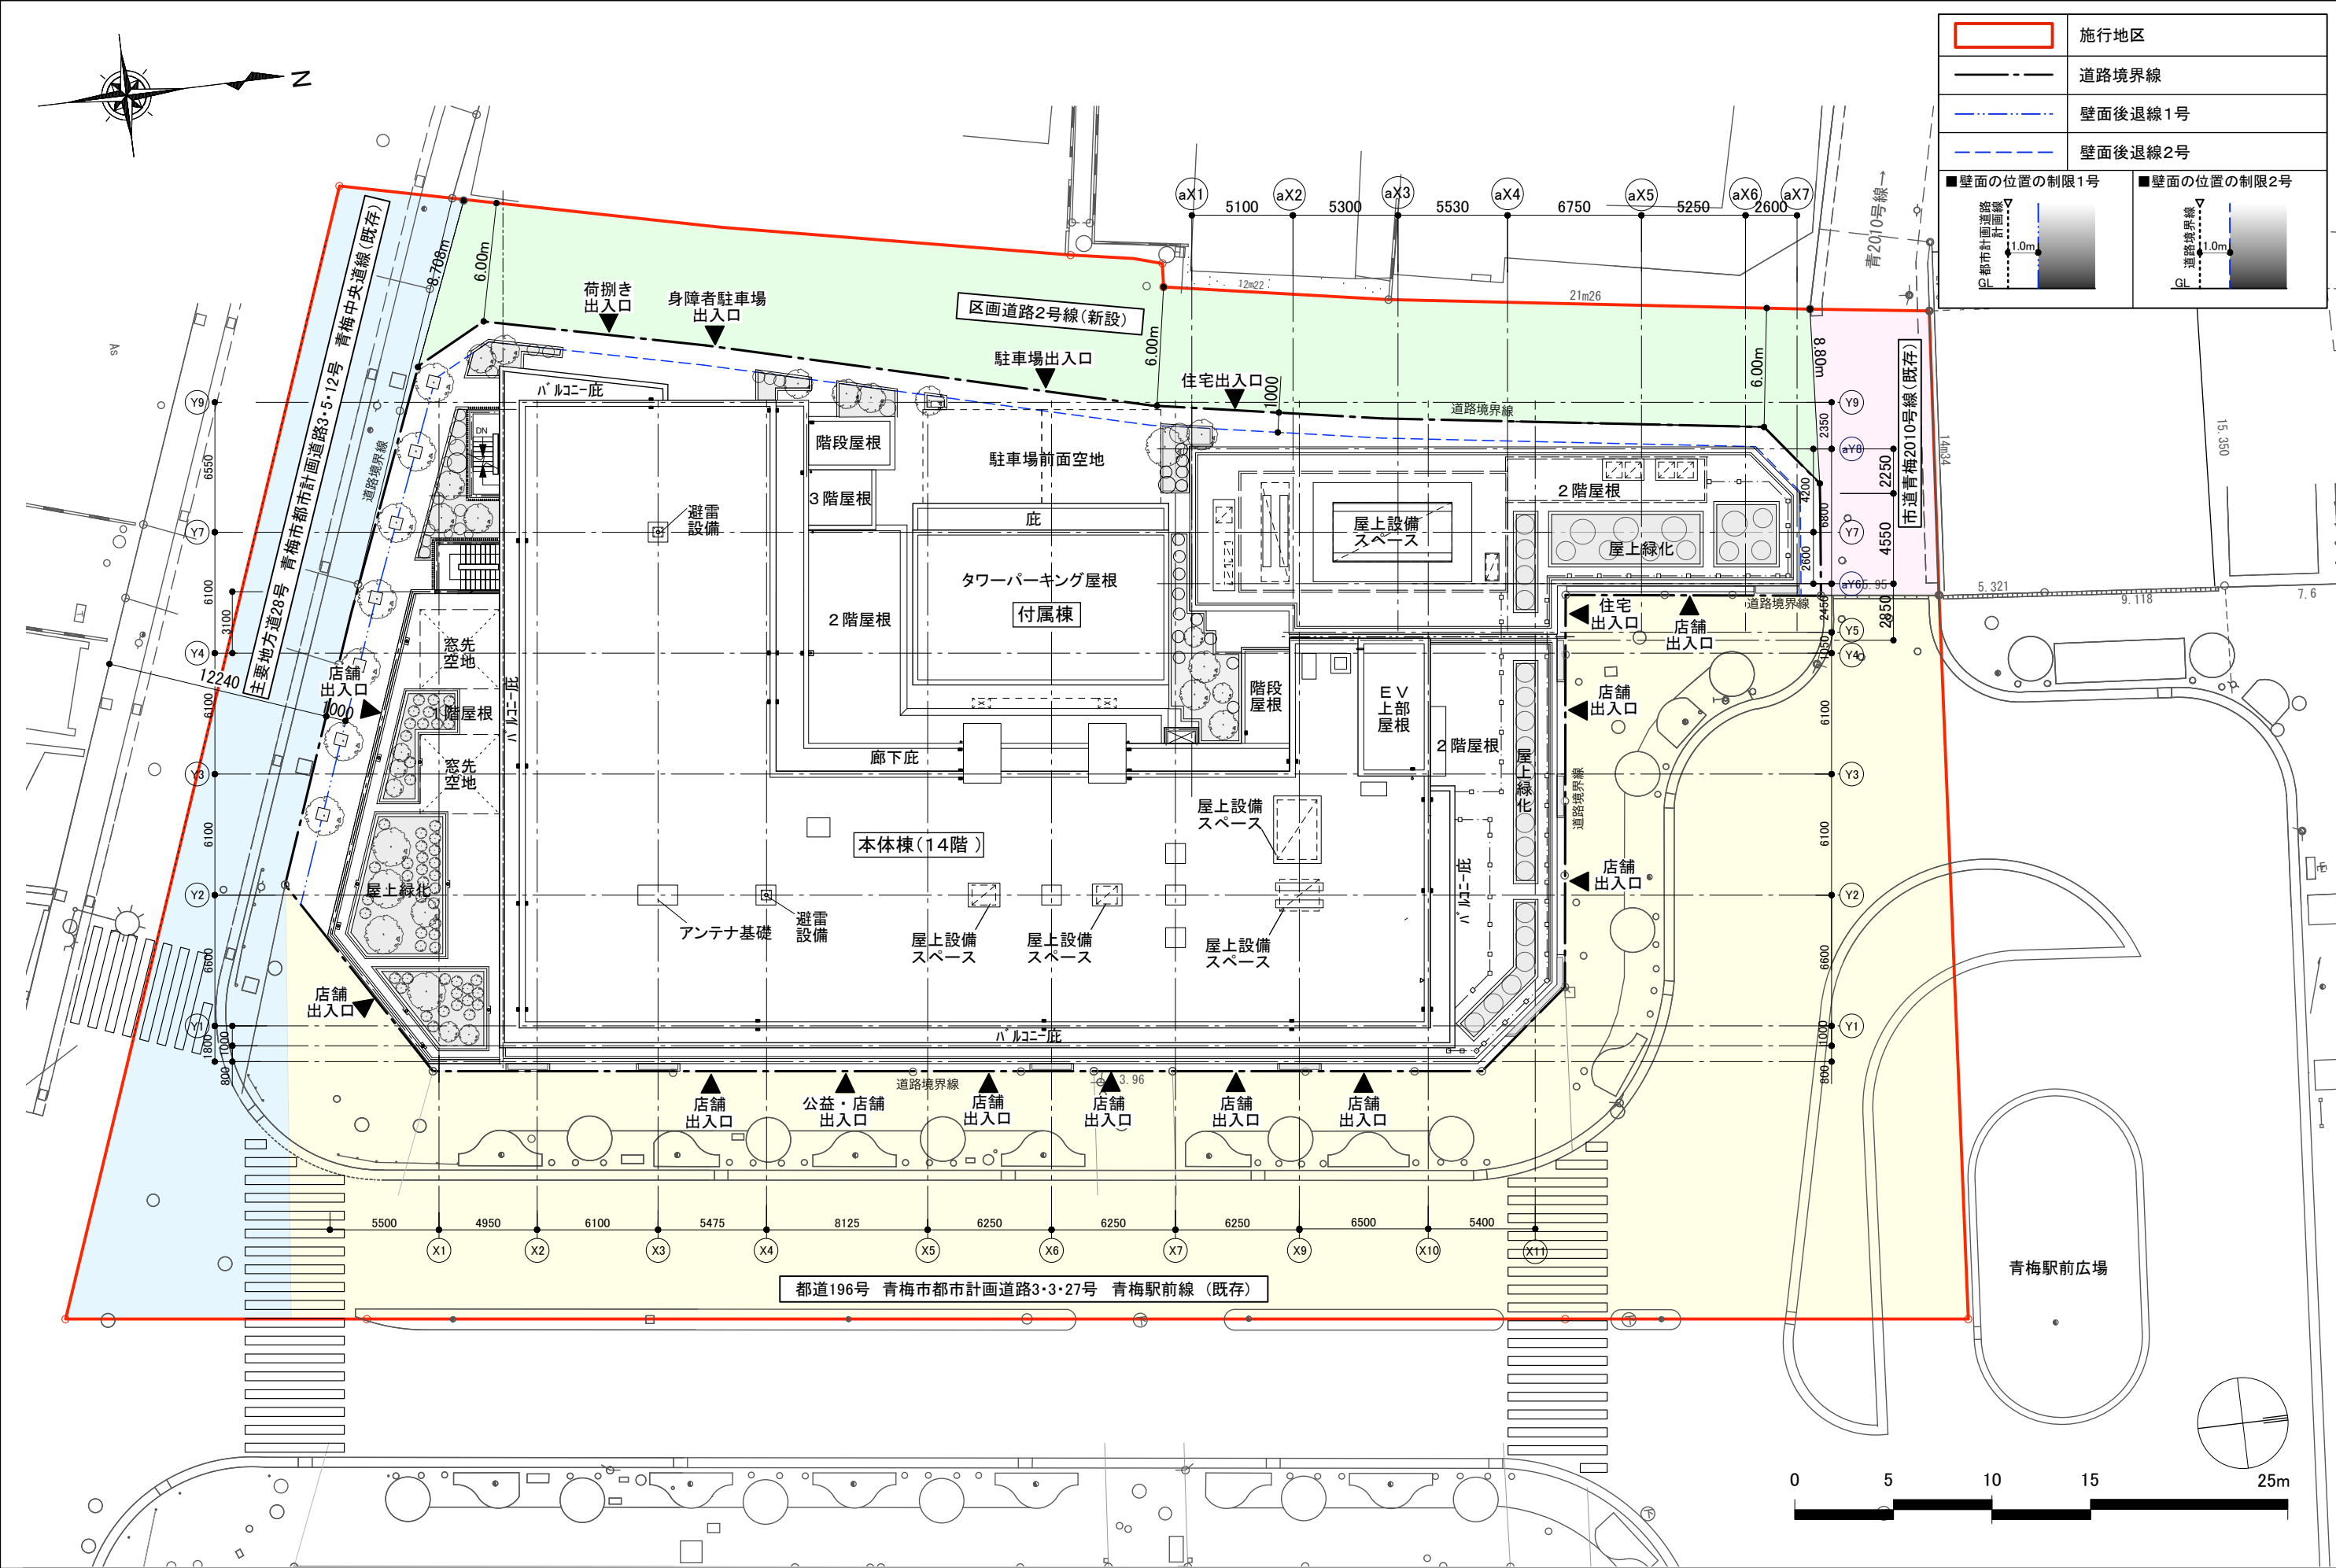


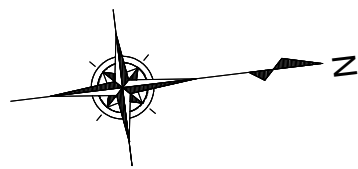



	施行地区
	道路境界線
	壁面後退線1号
	壁面後退線2号
■壁面の位置の制限1号 道路境界線から壁面までの距離が1.0m以上であることを示す図	
■壁面の位置の制限2号 道路境界線から壁面までの距離が1.0m以上であることを示す図	




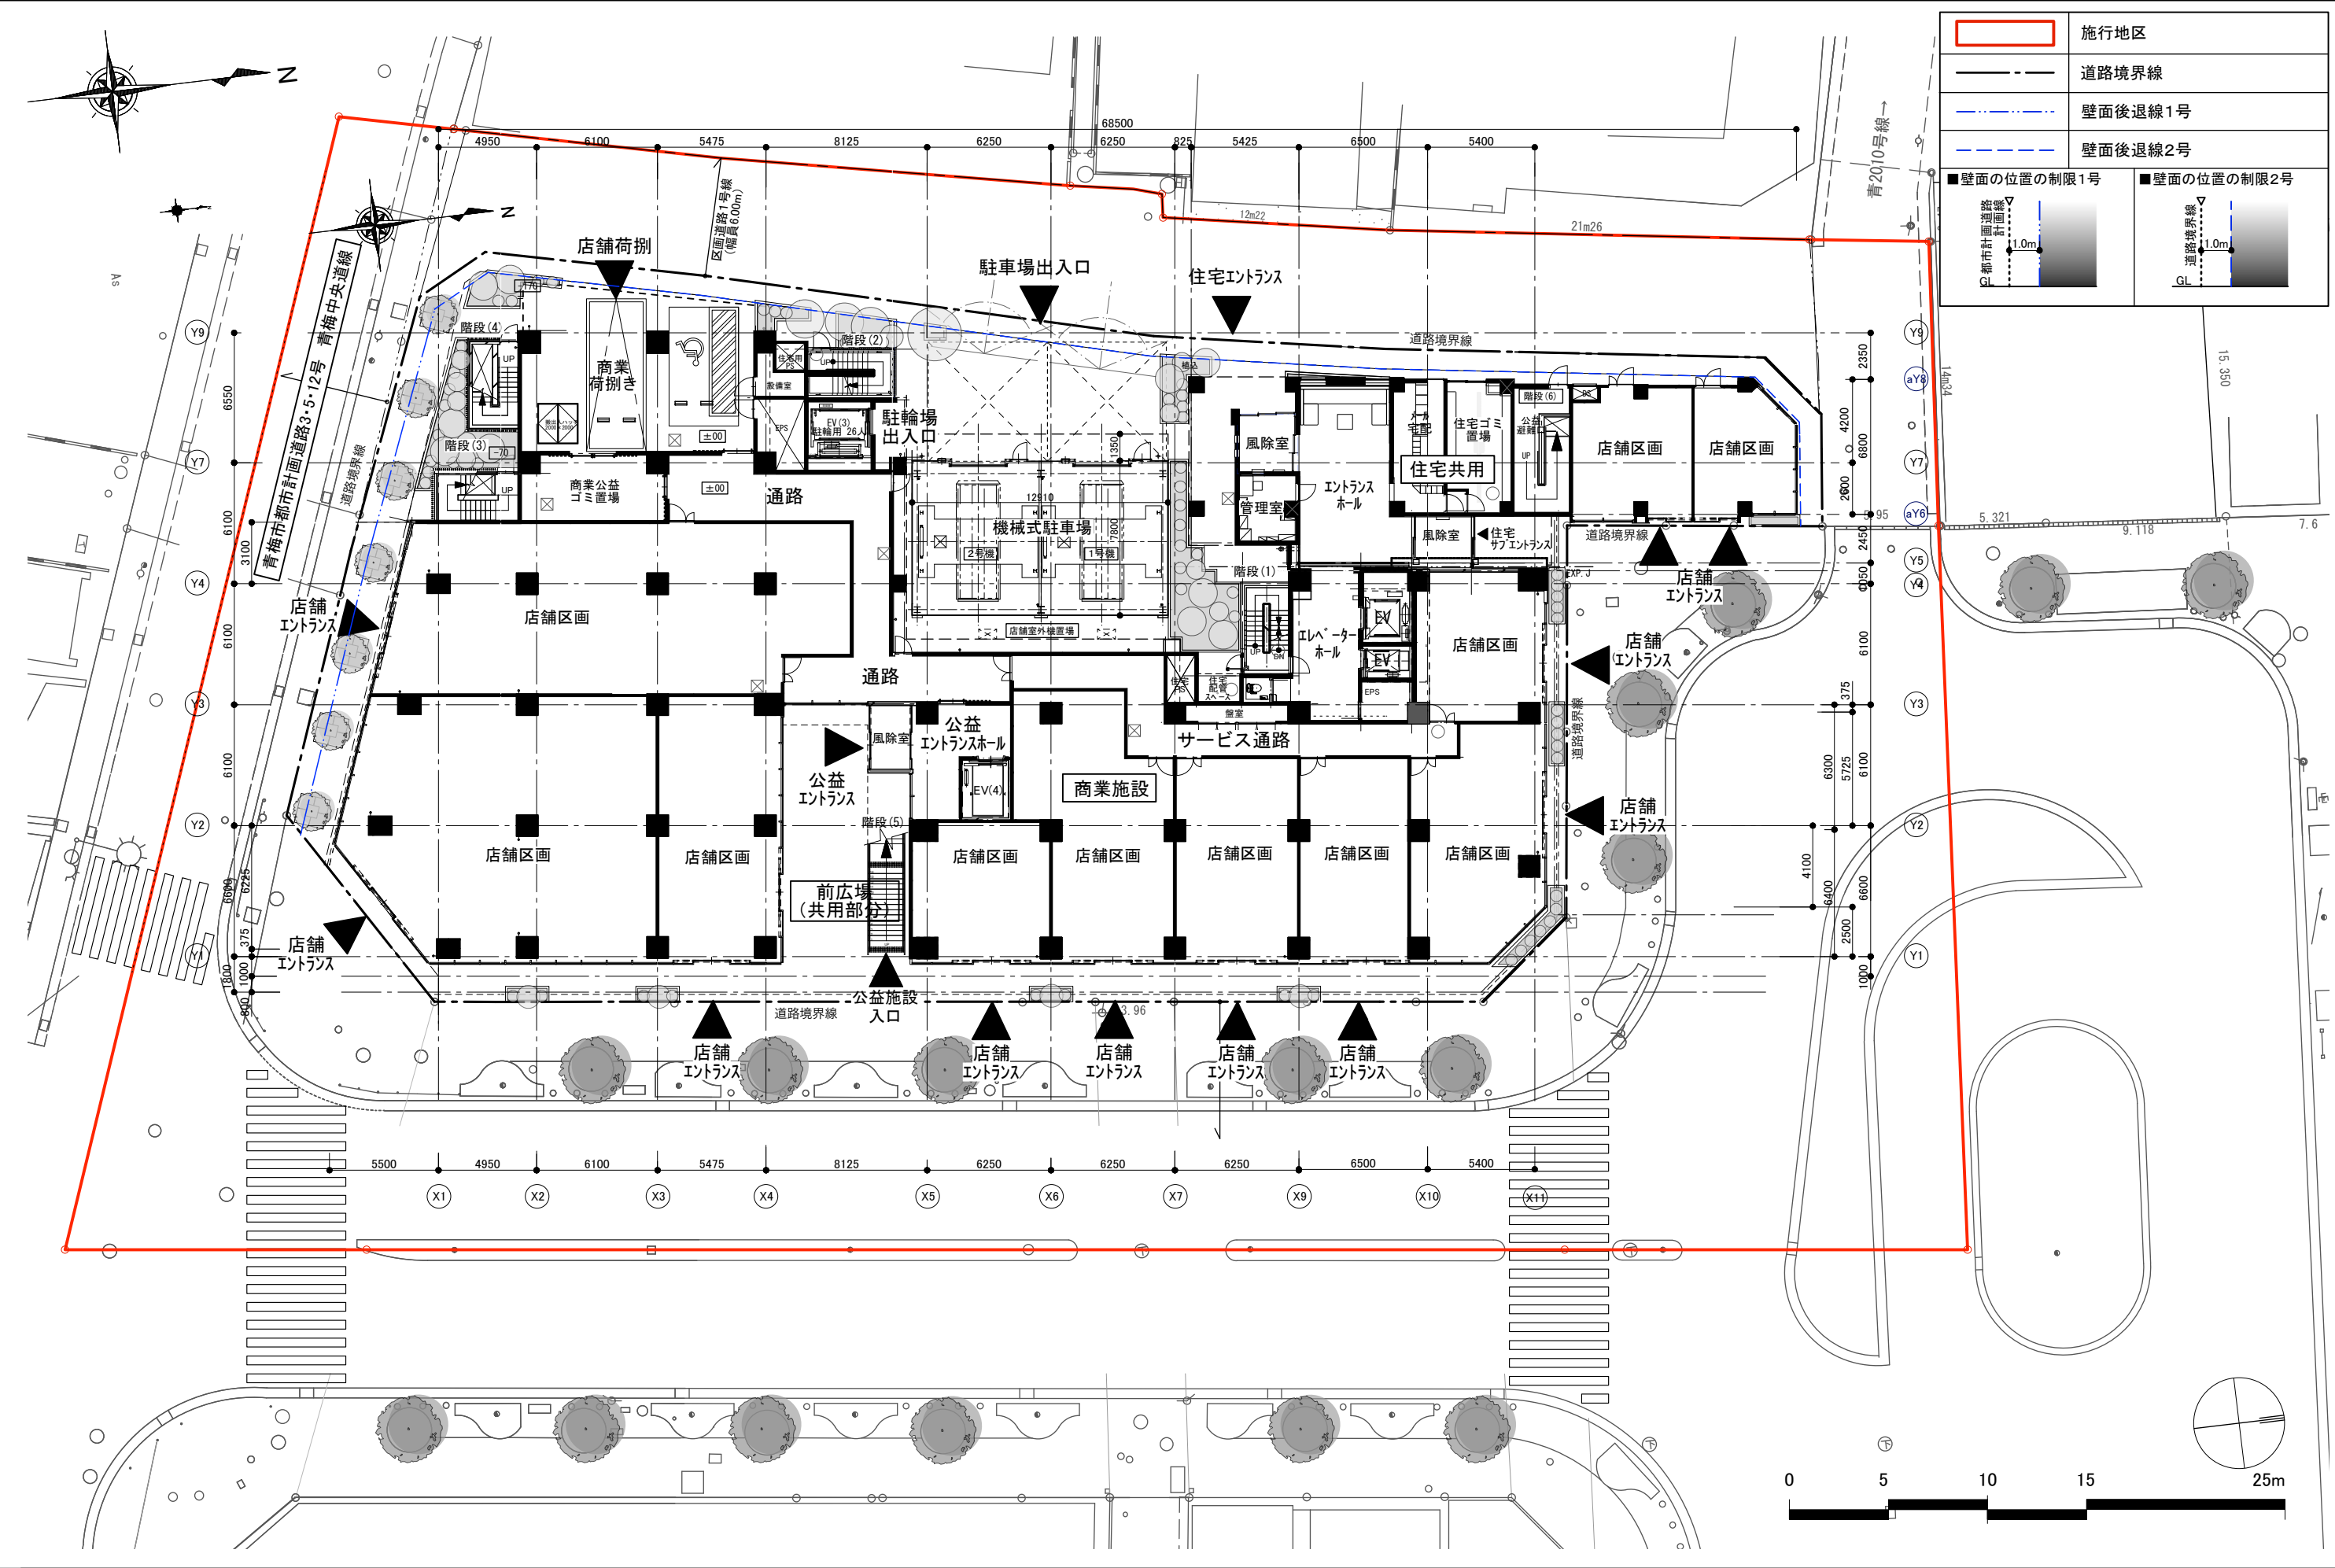


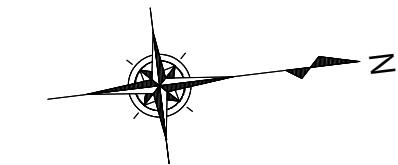


	施行地区
	道路境界線
	壁面後退線1号
	壁面後退線2号

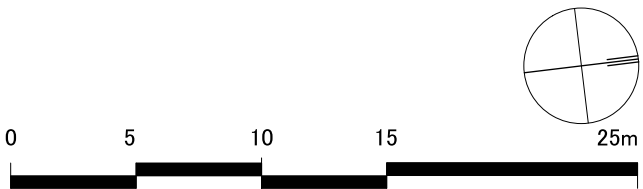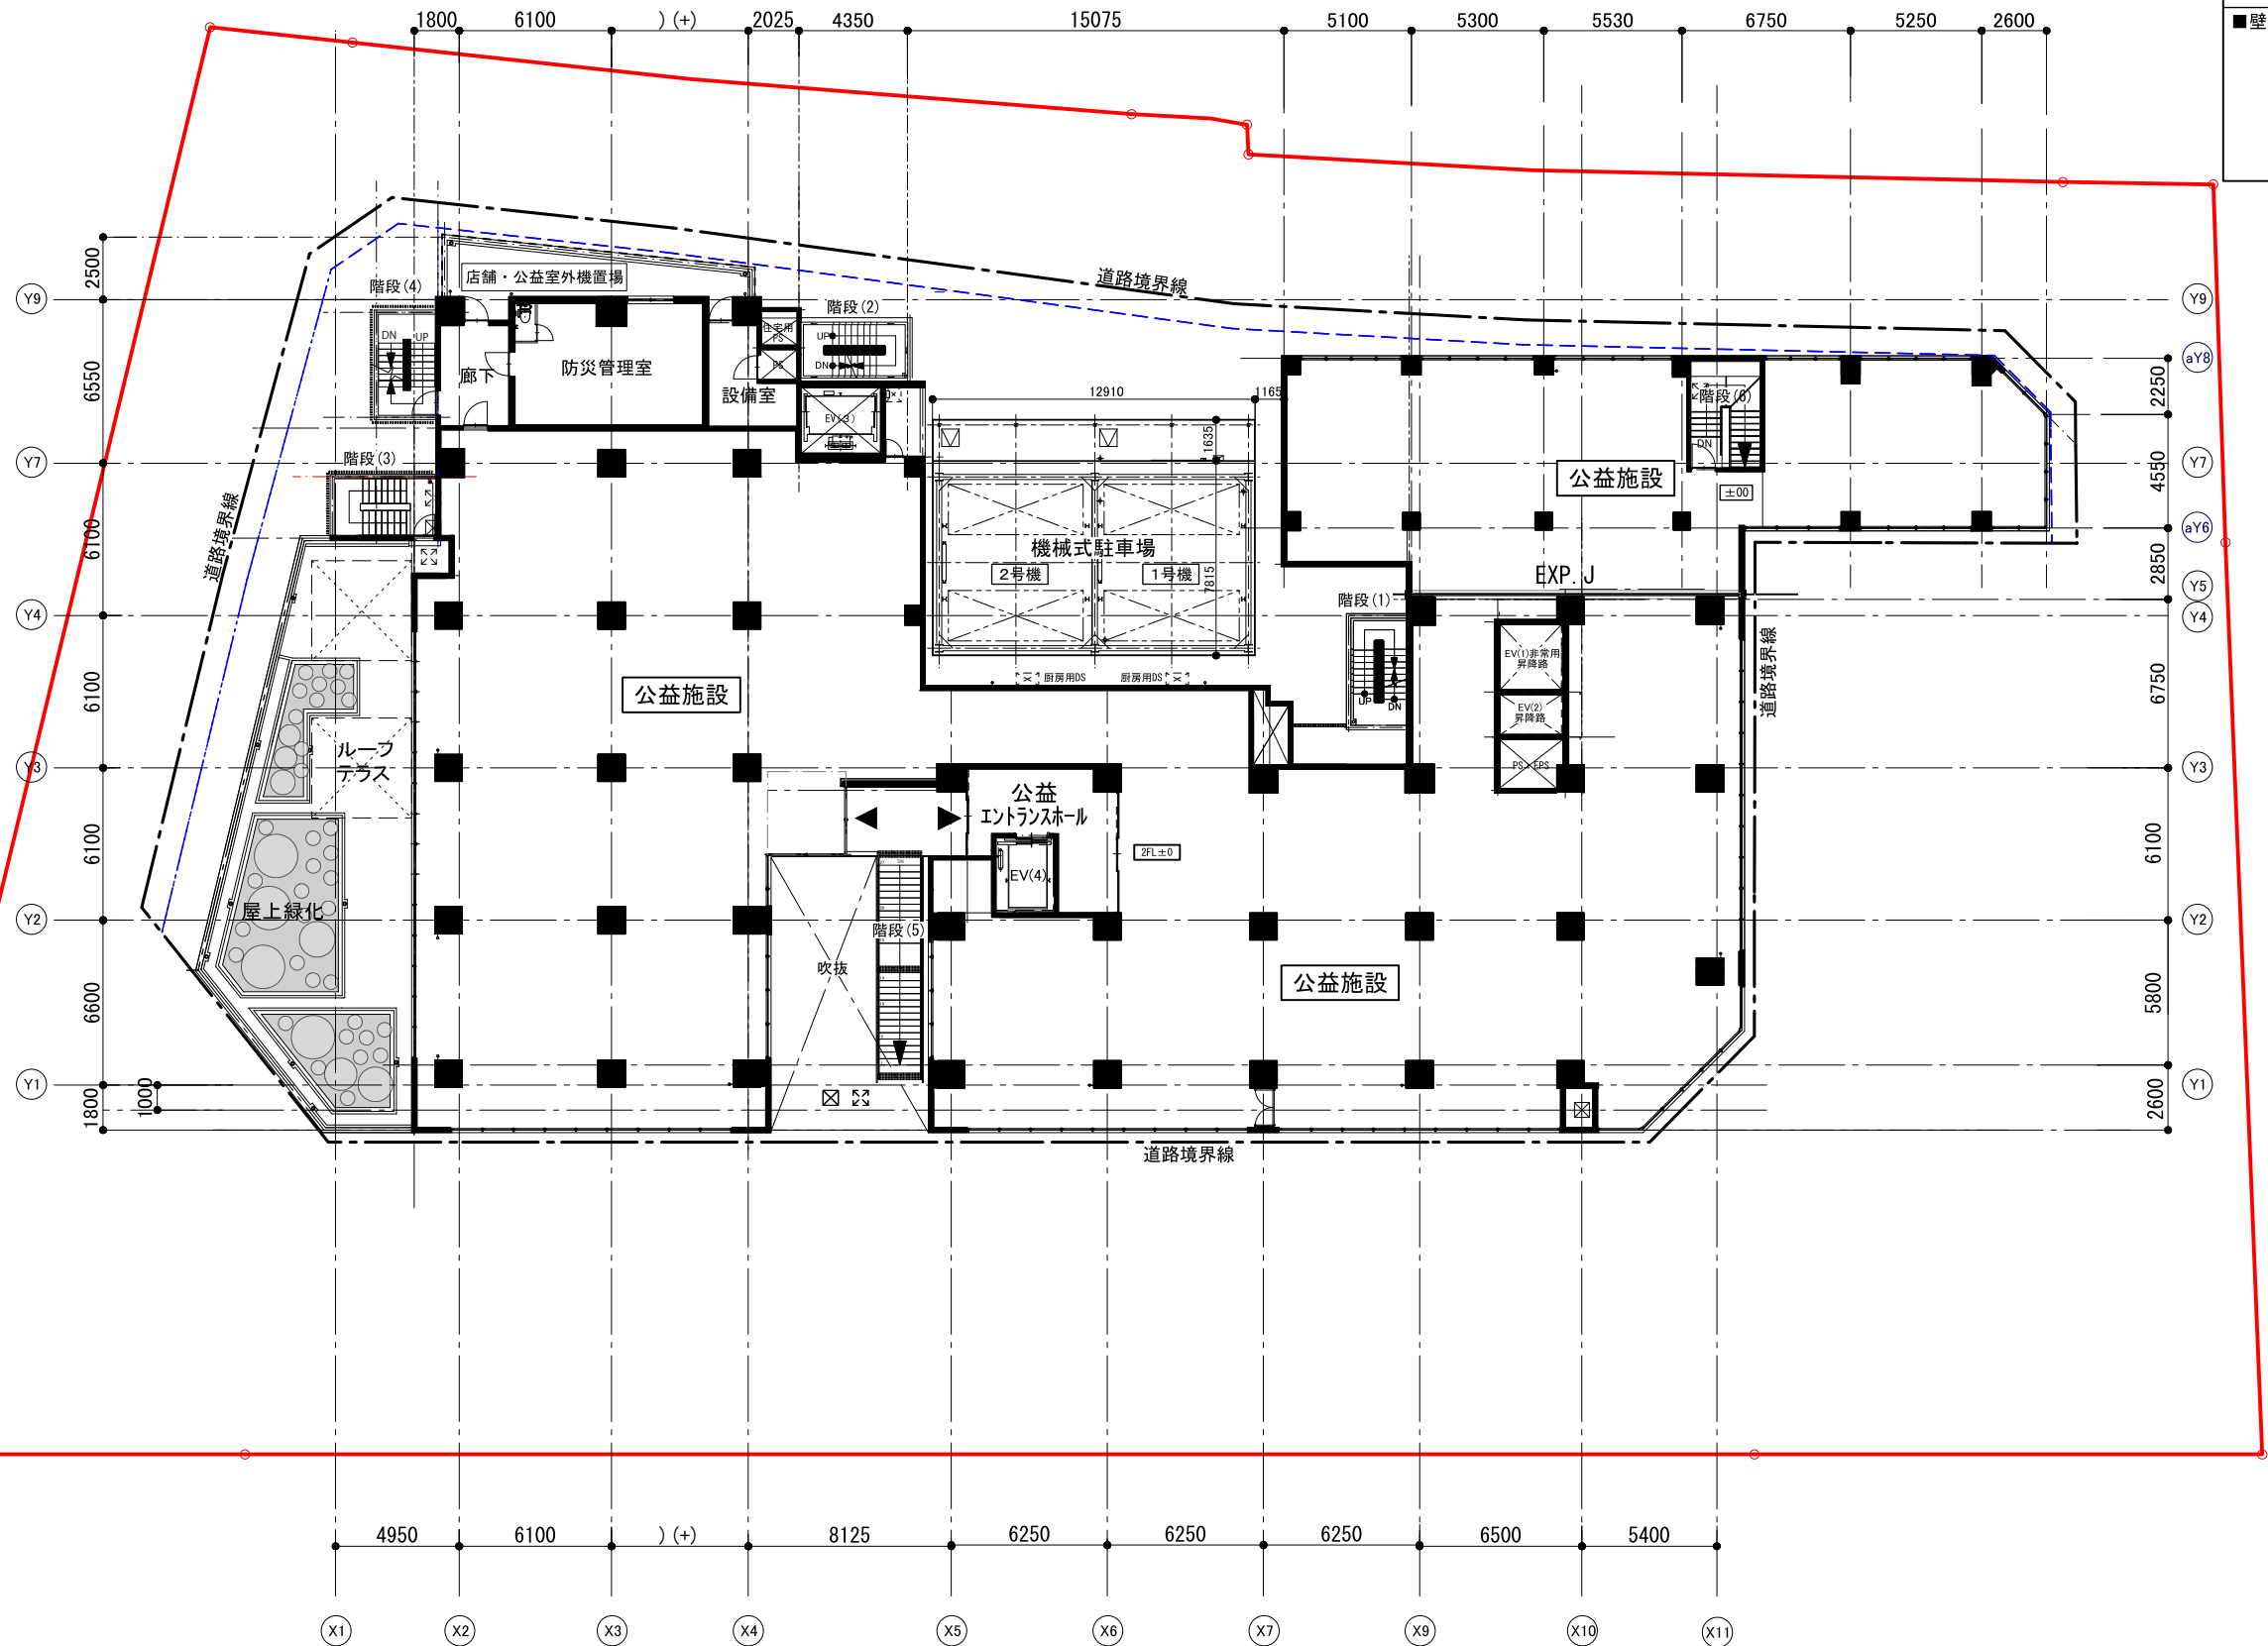


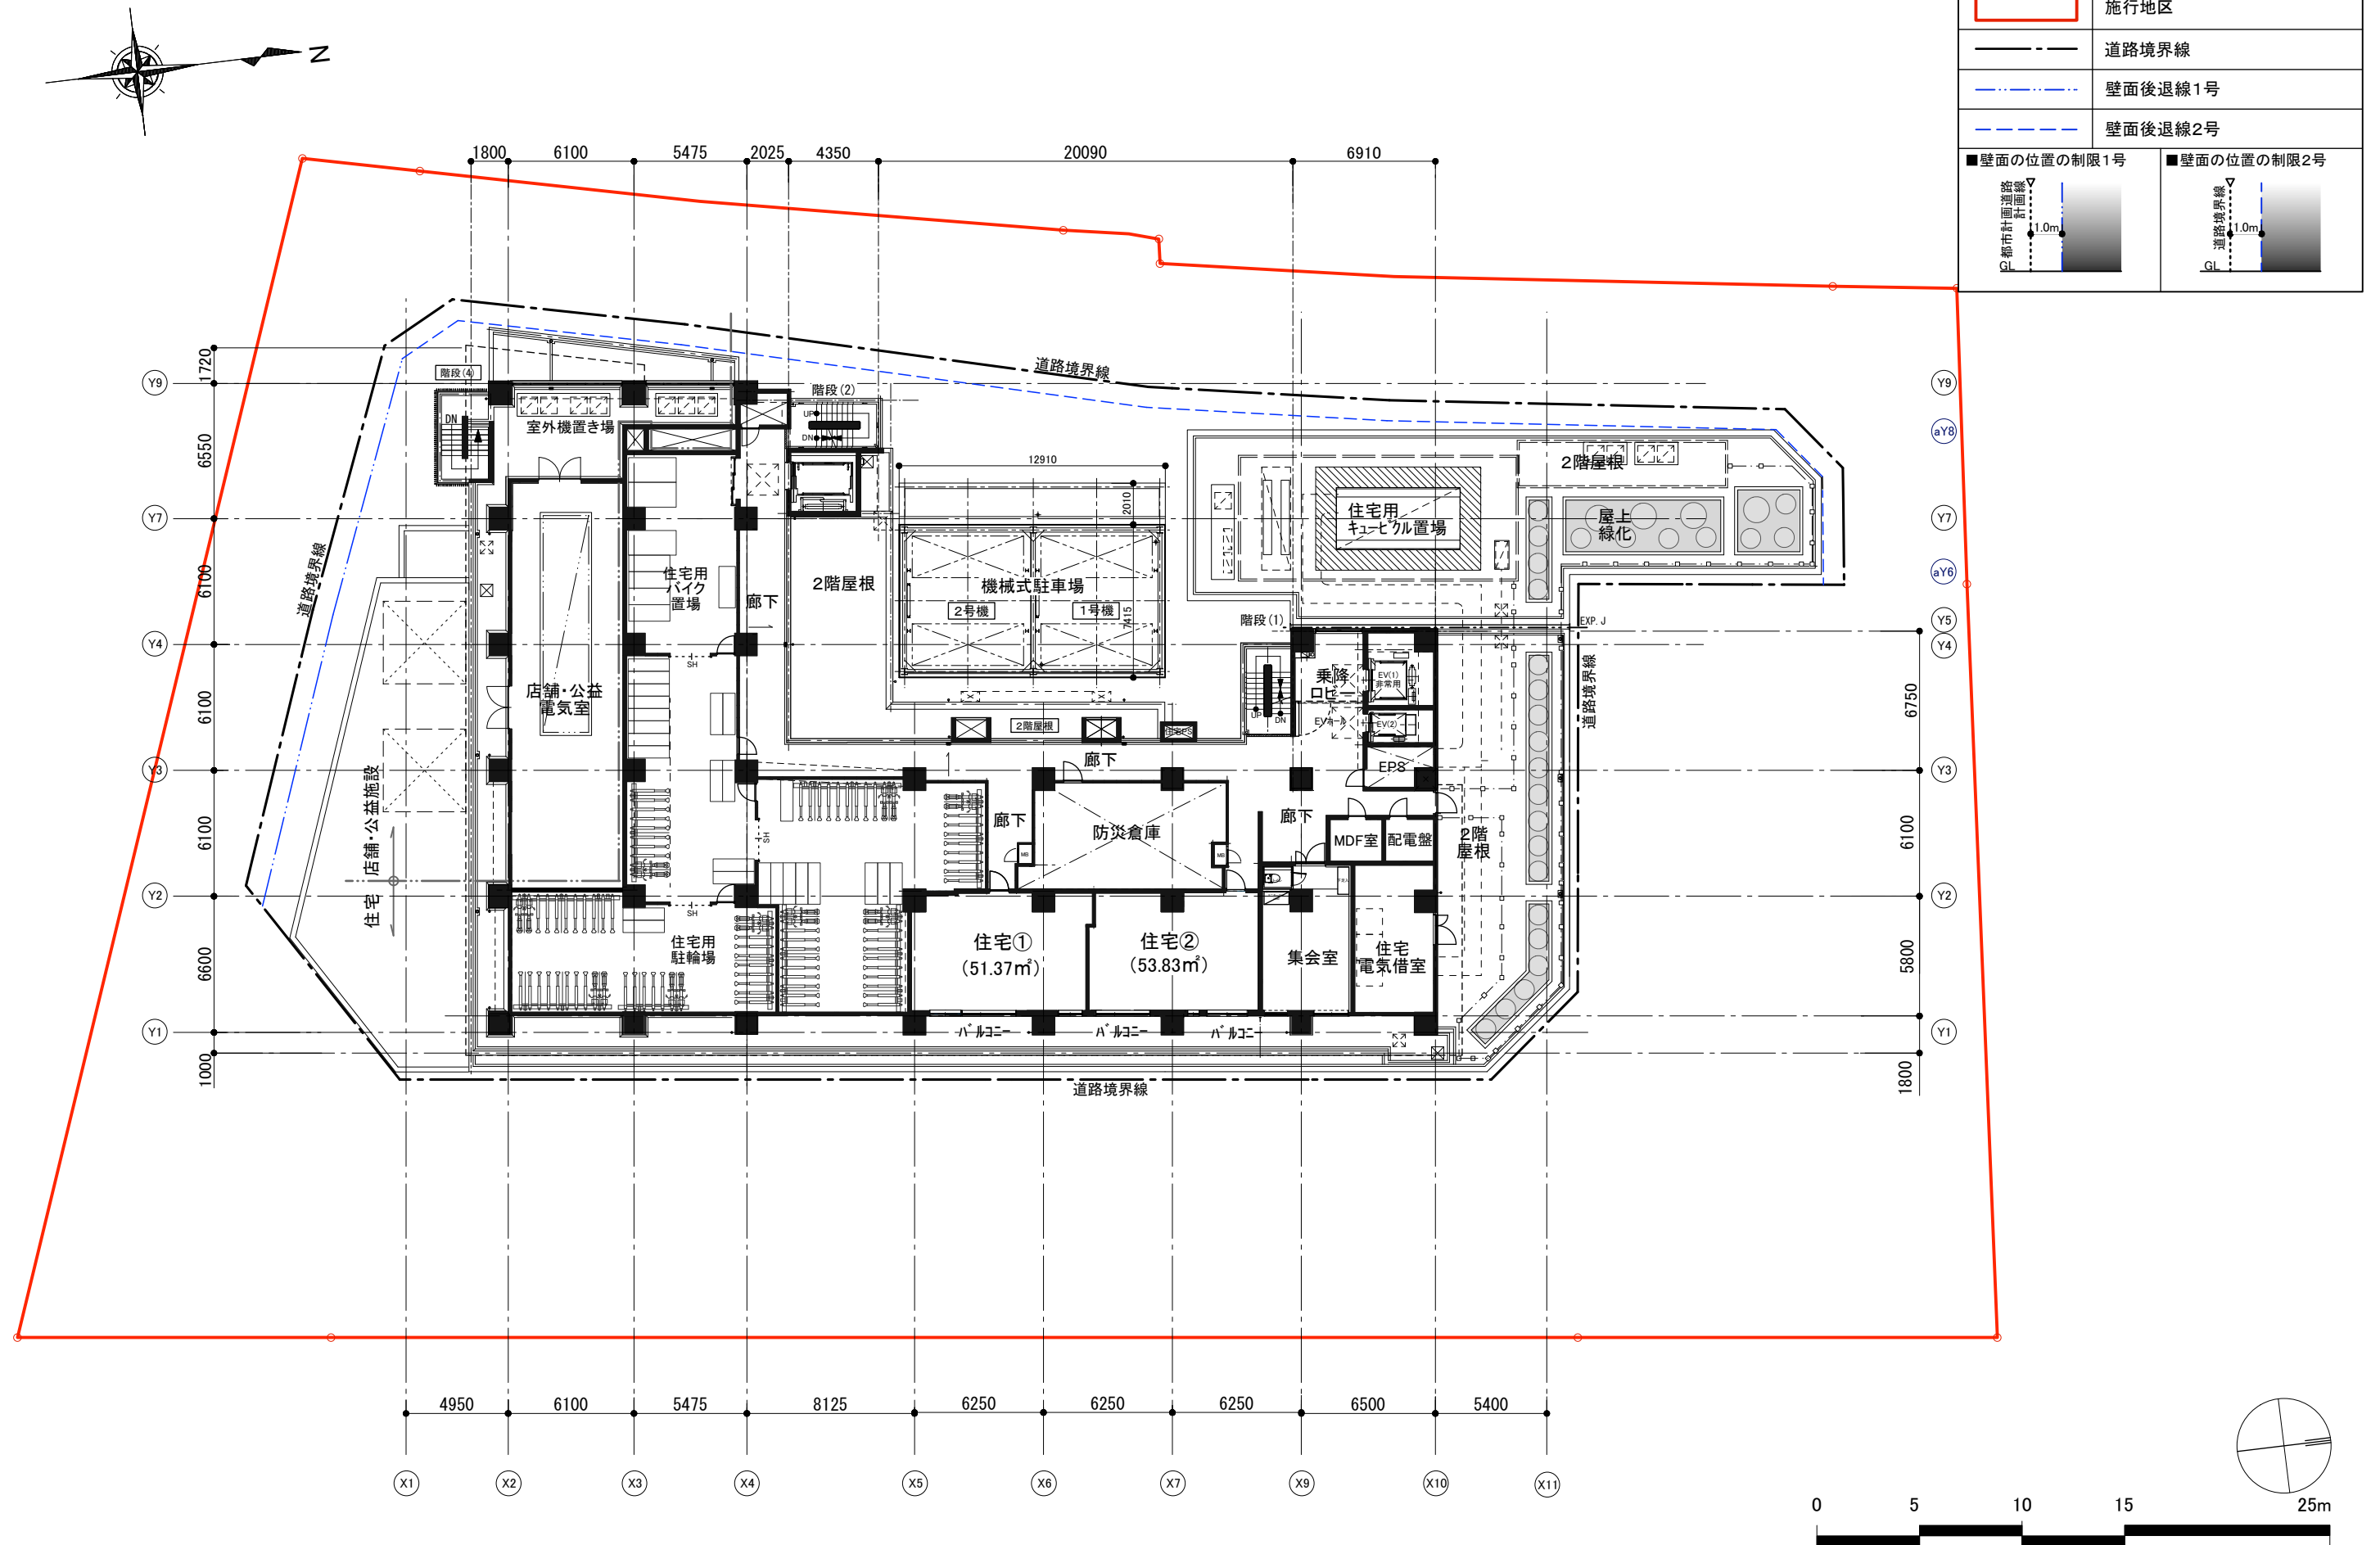


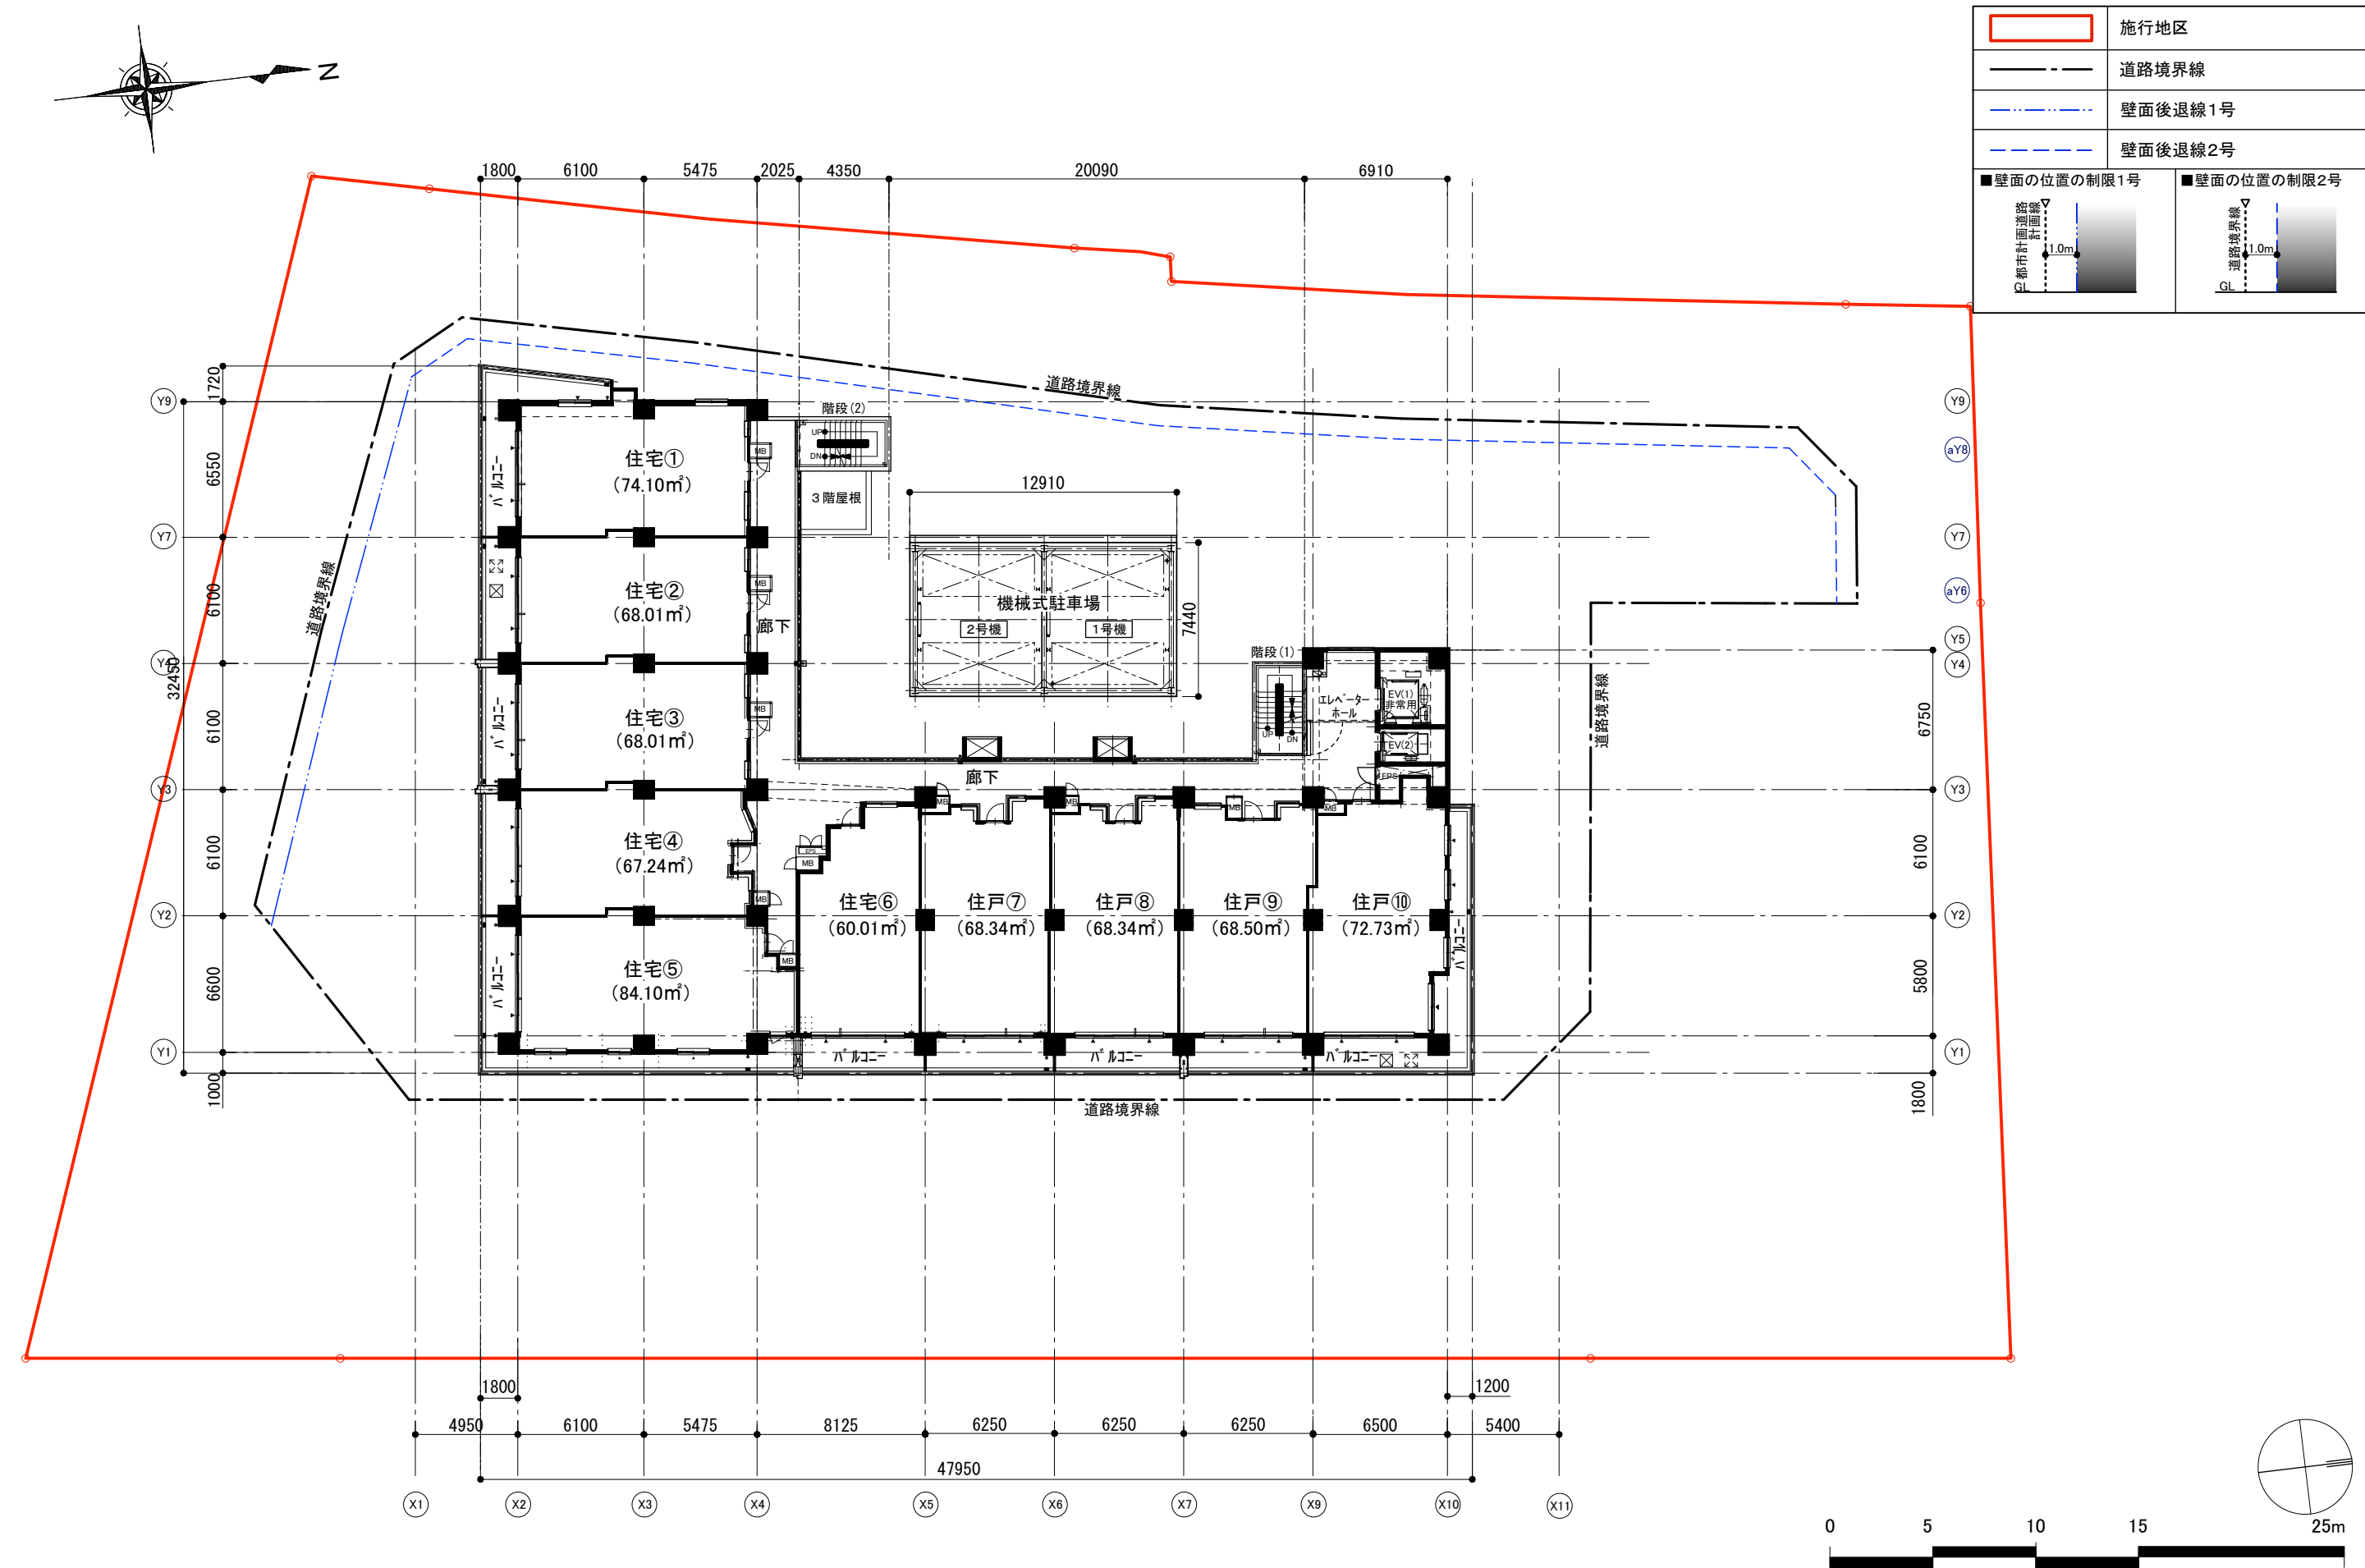


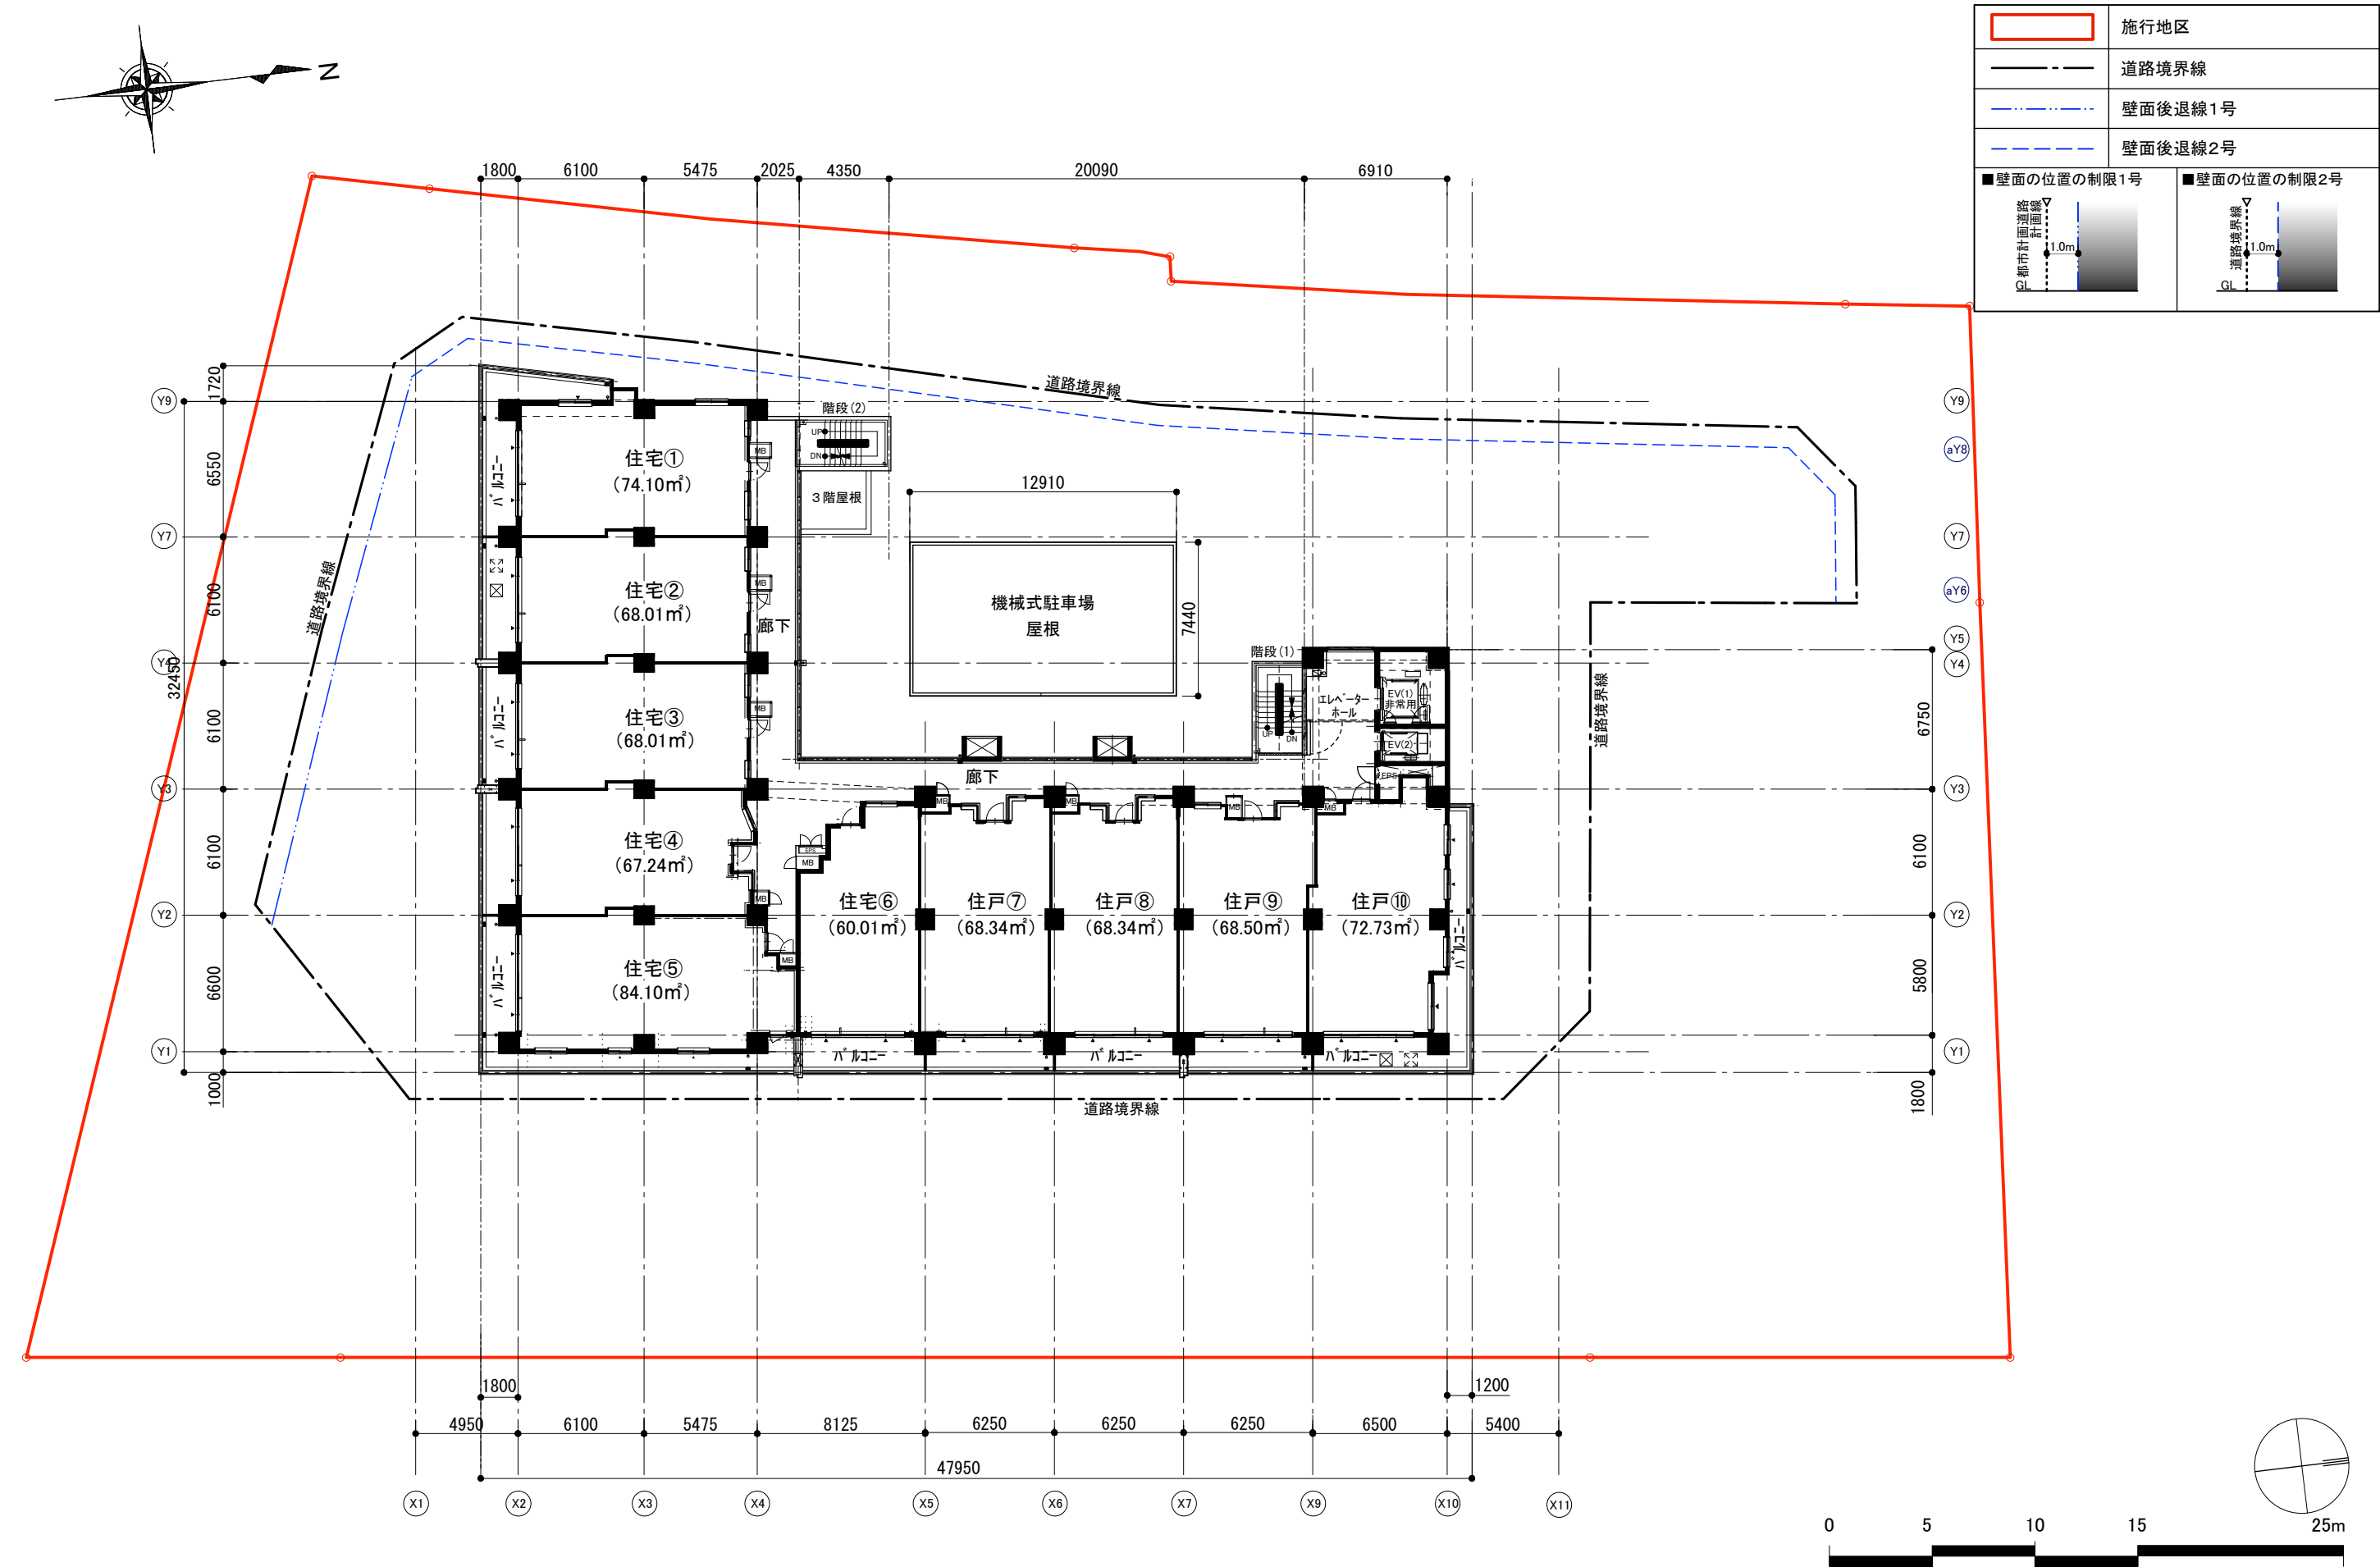


添付資料(3-8) 施設建築物の設計図 断面図 1

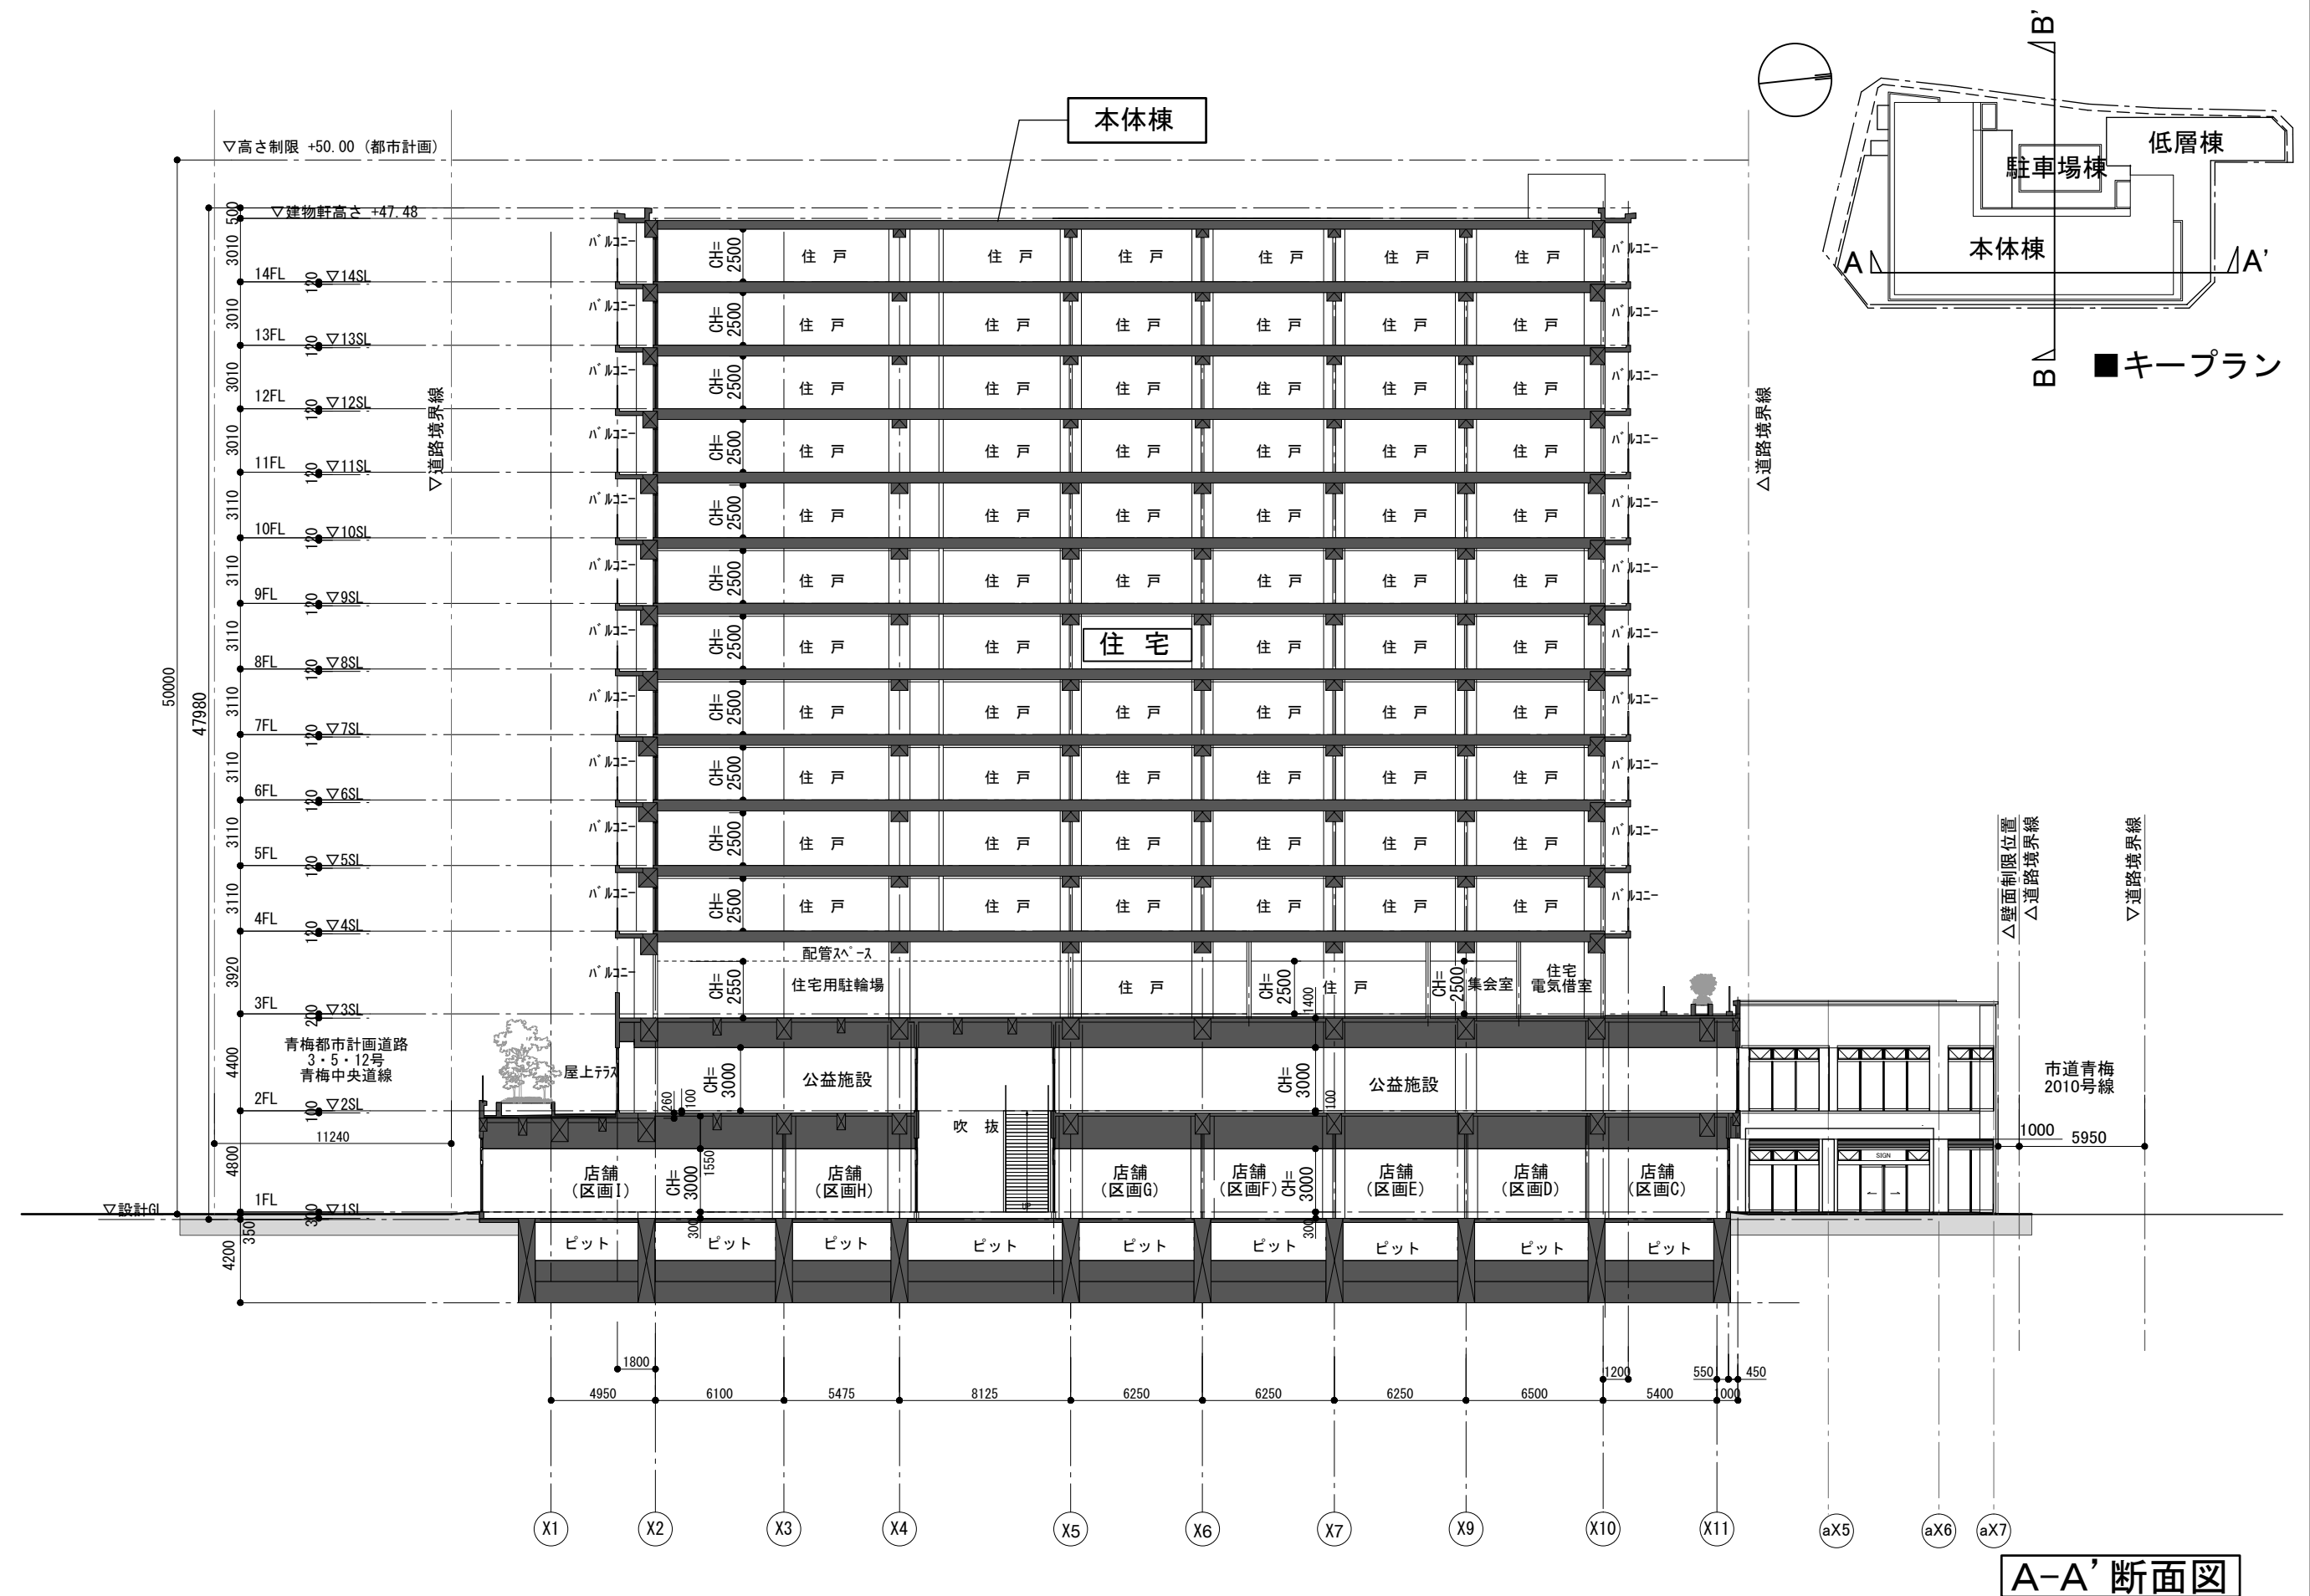

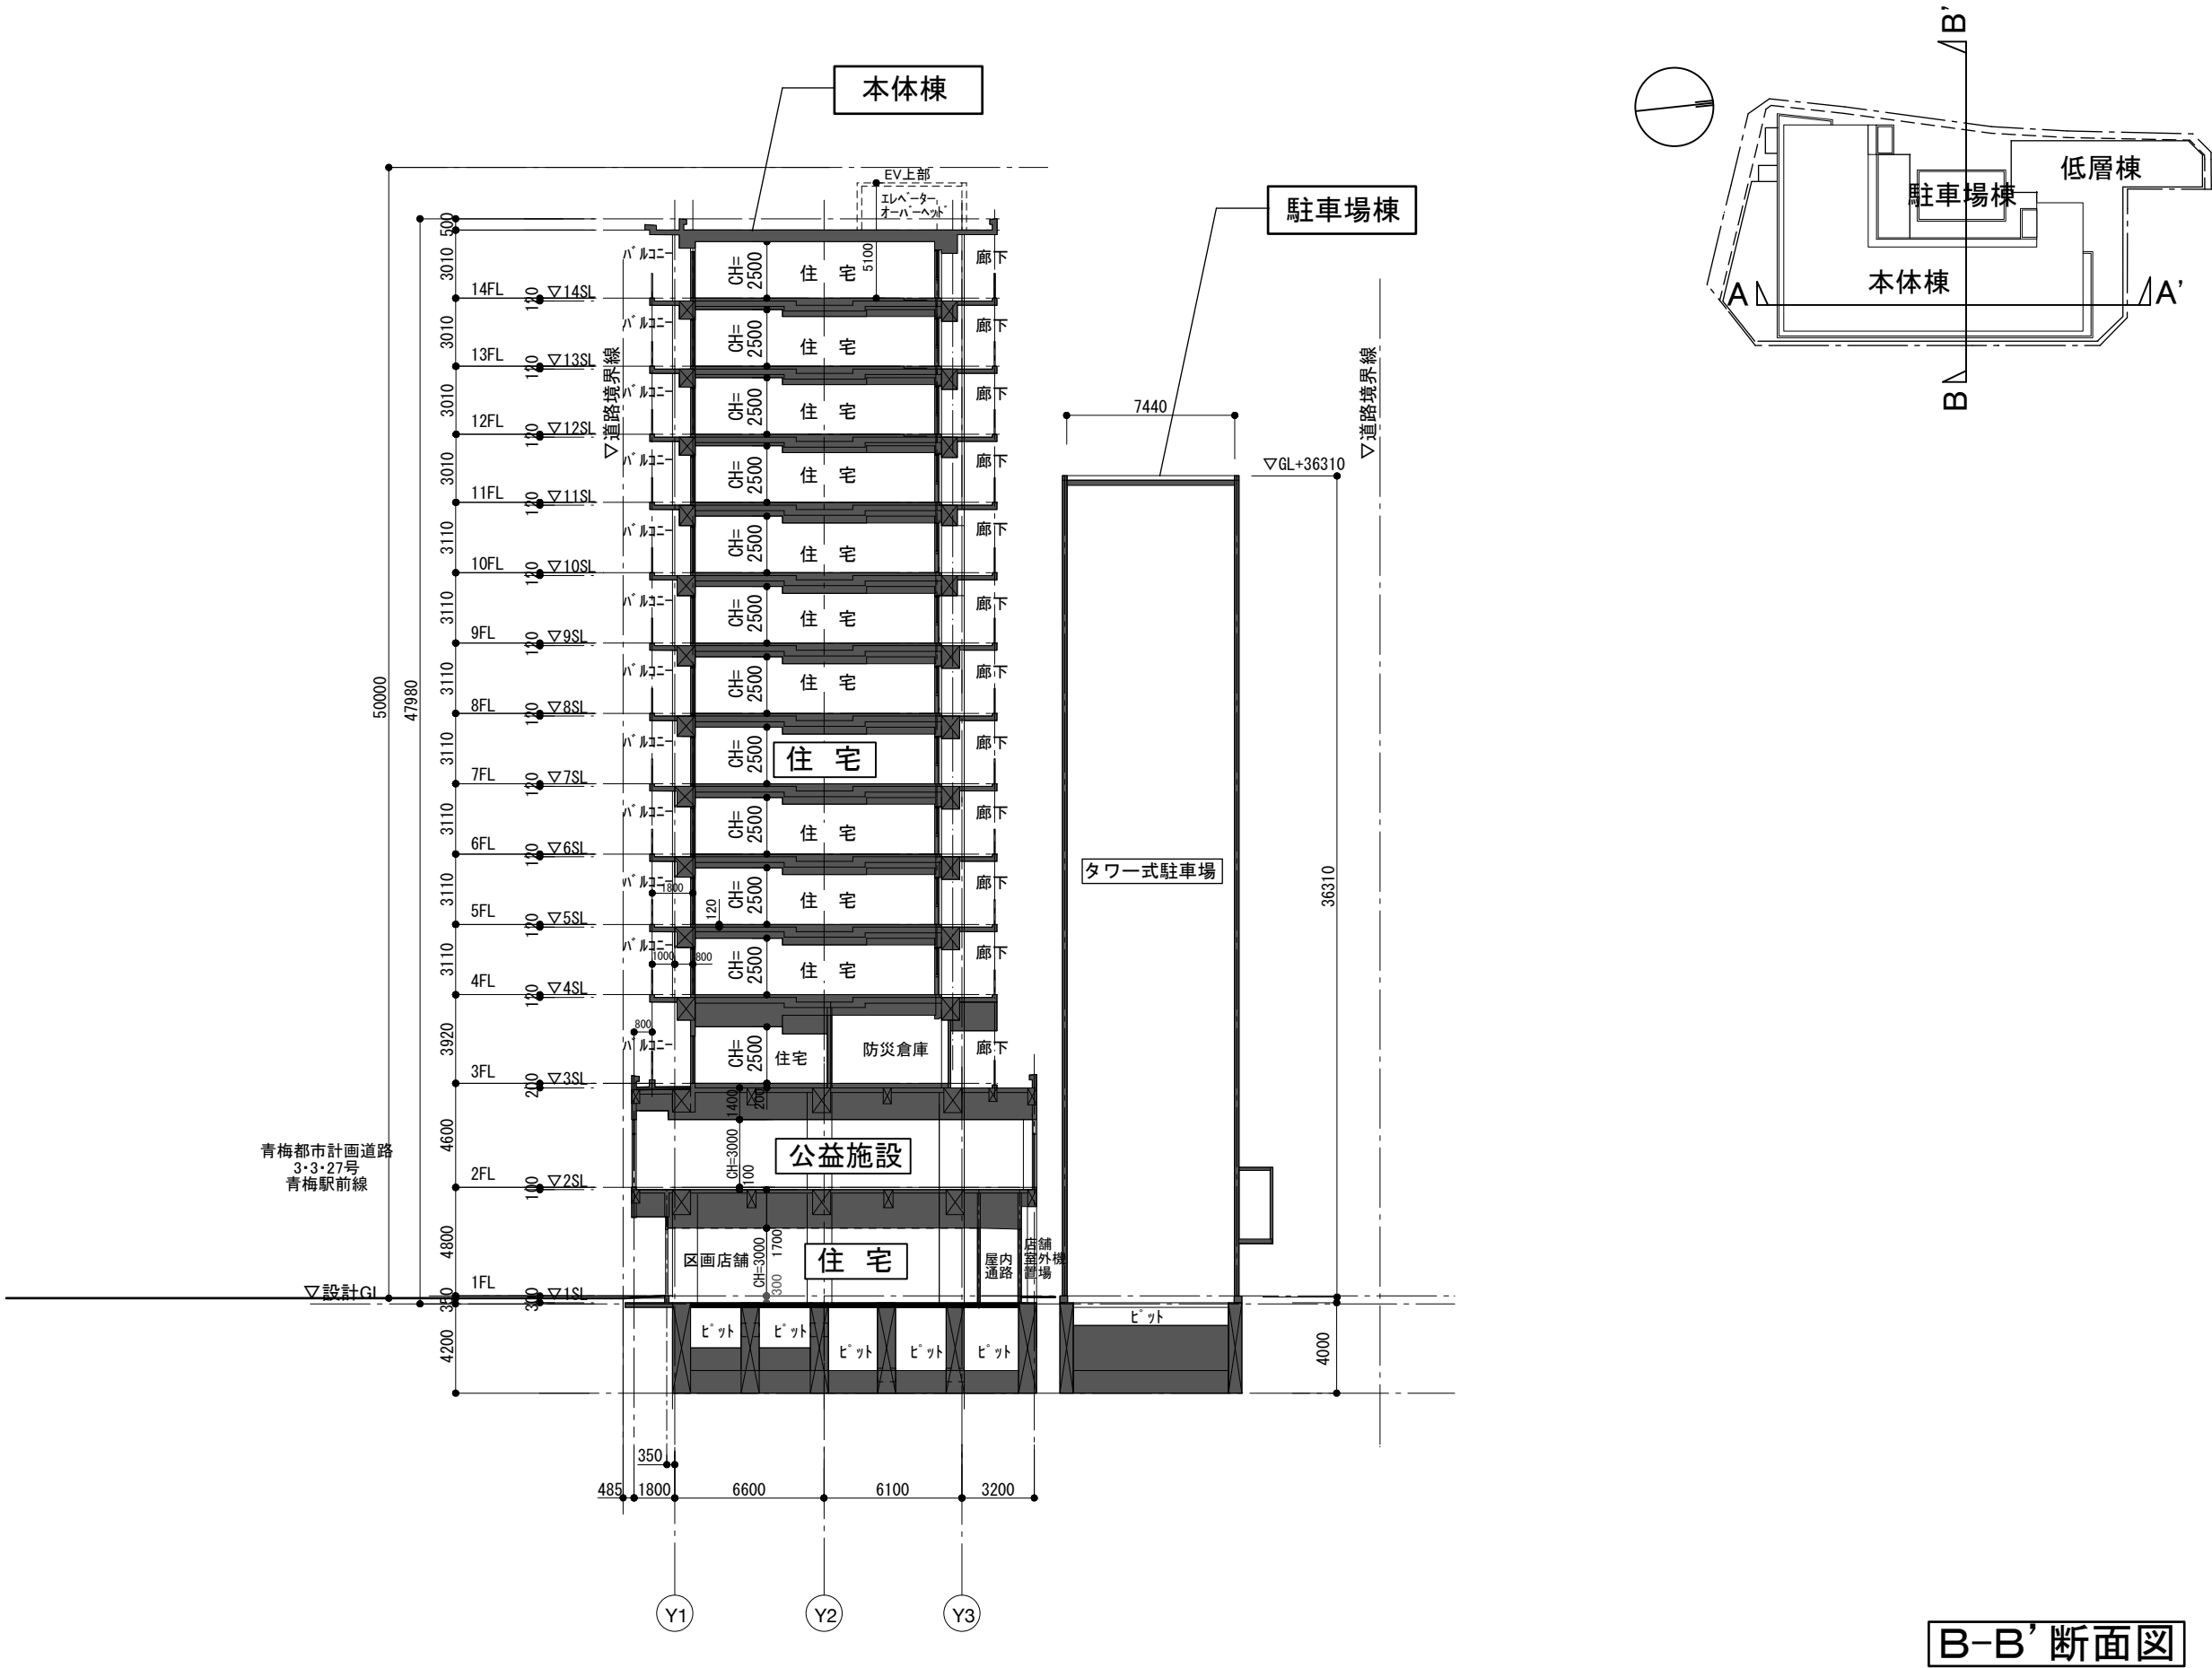


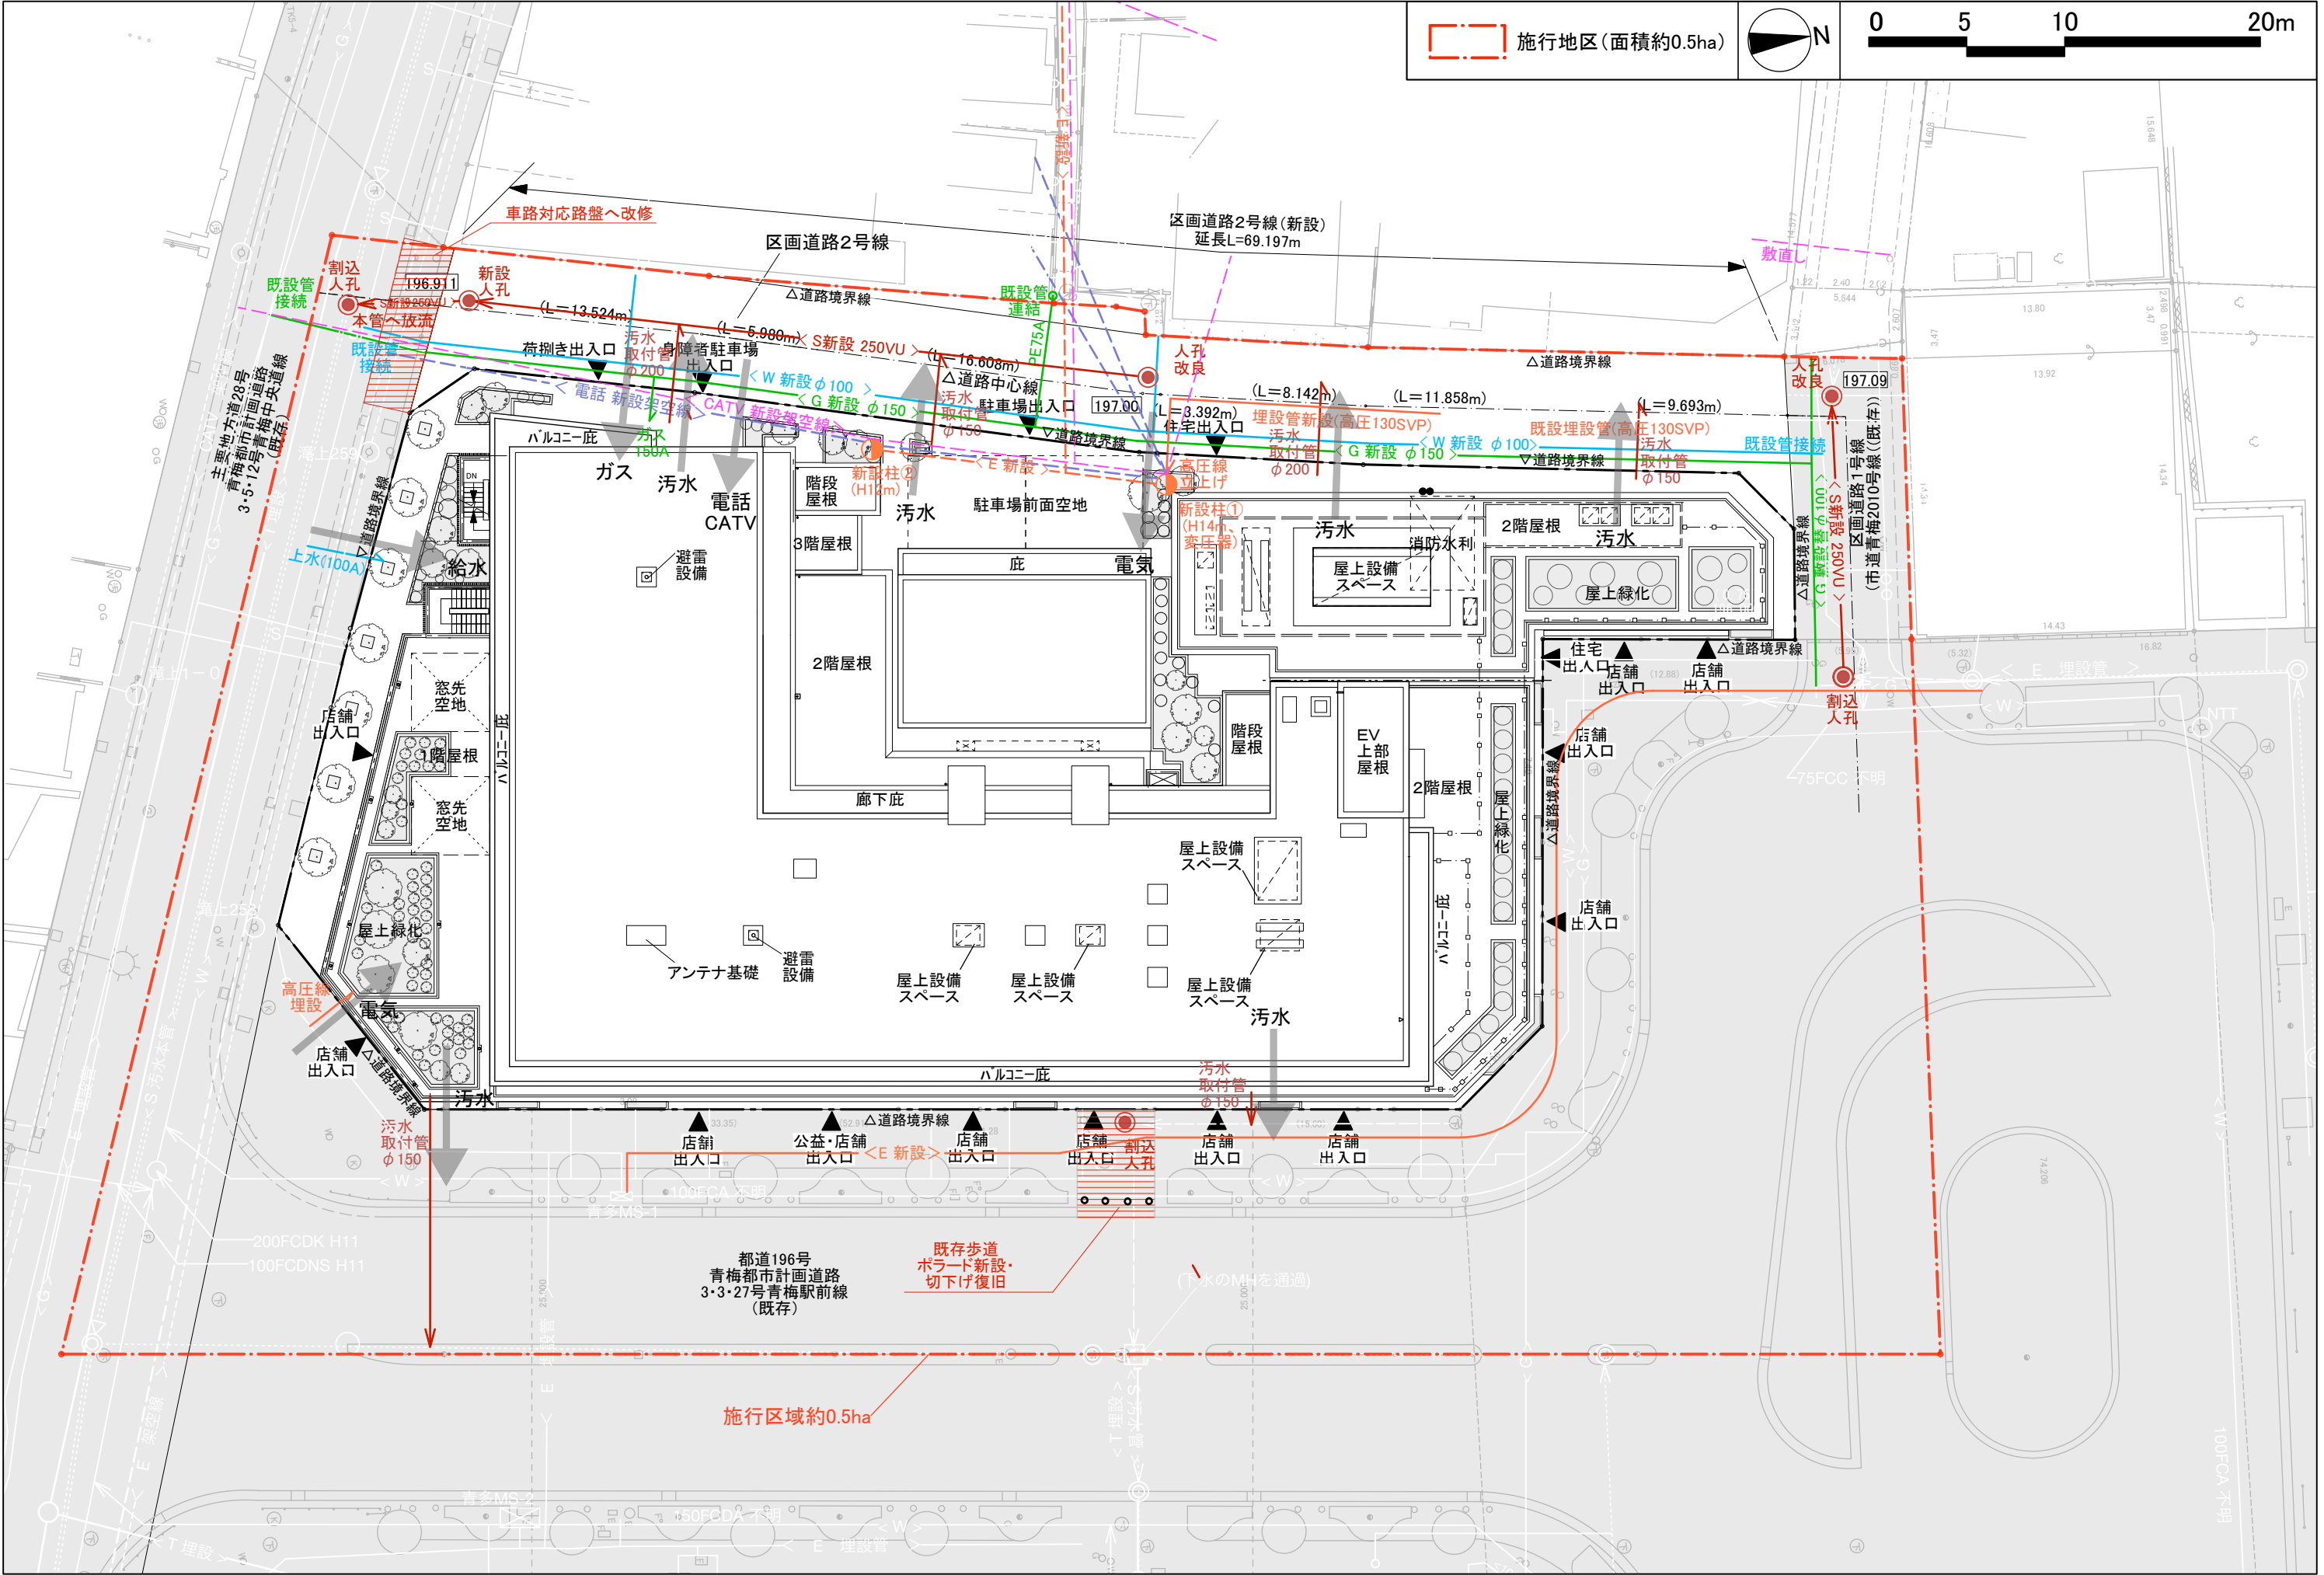

添付資料(5-1) 公共施設の設計図

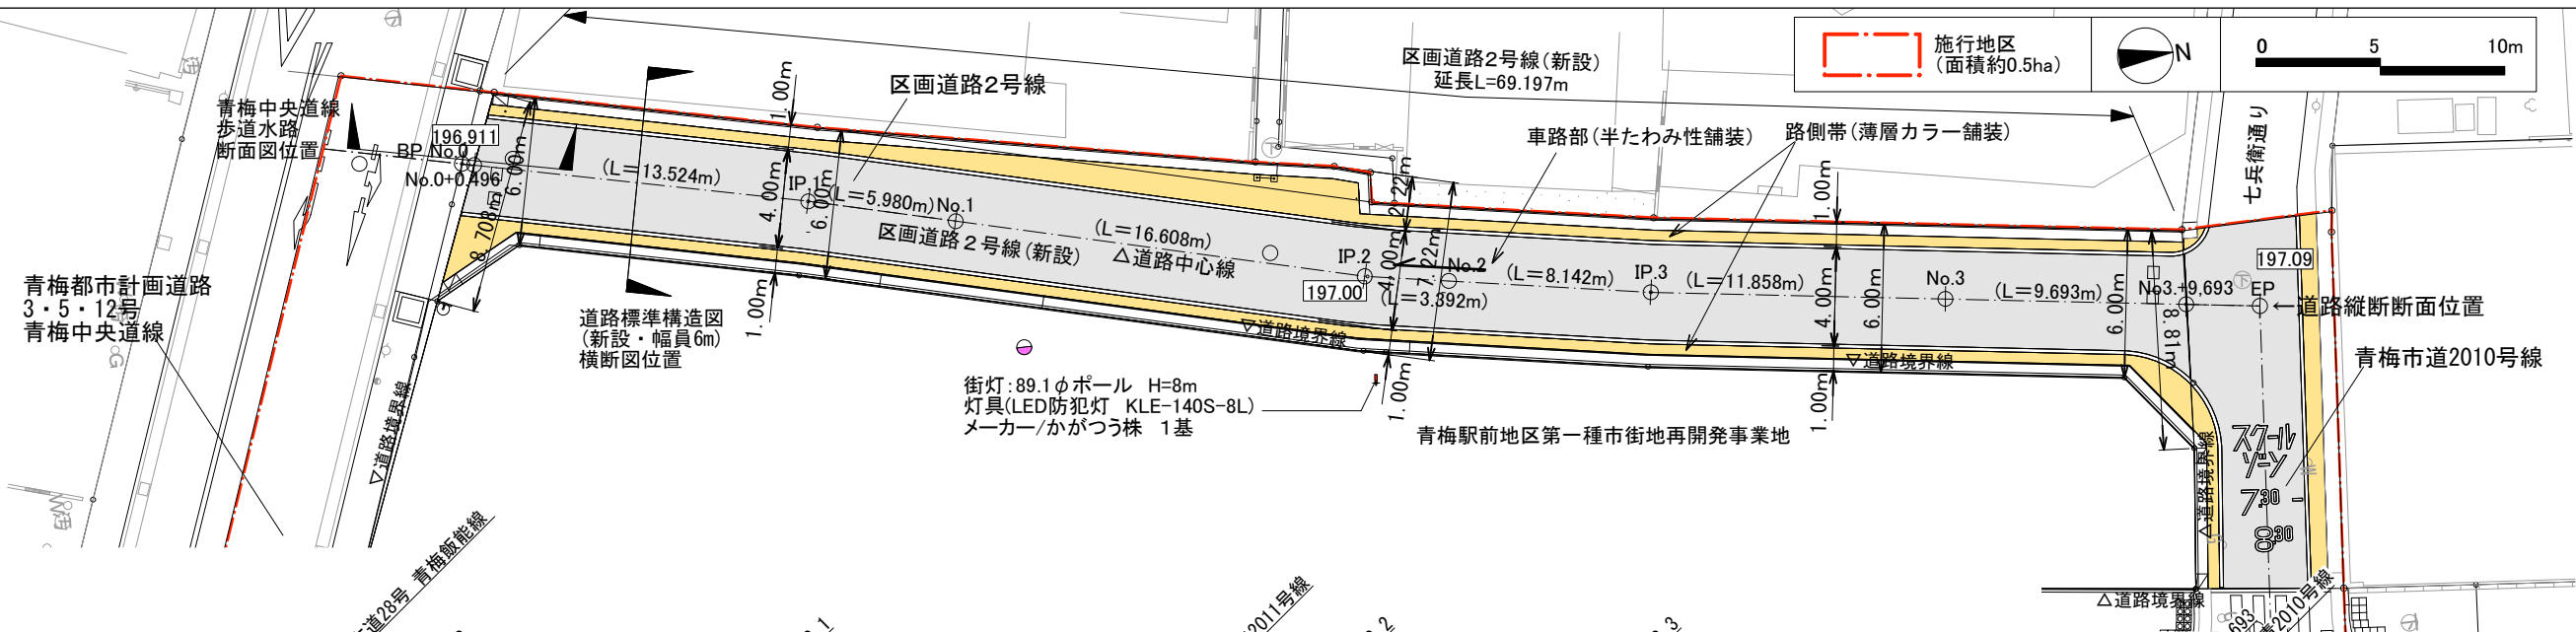


■道路平面図 S=1/300

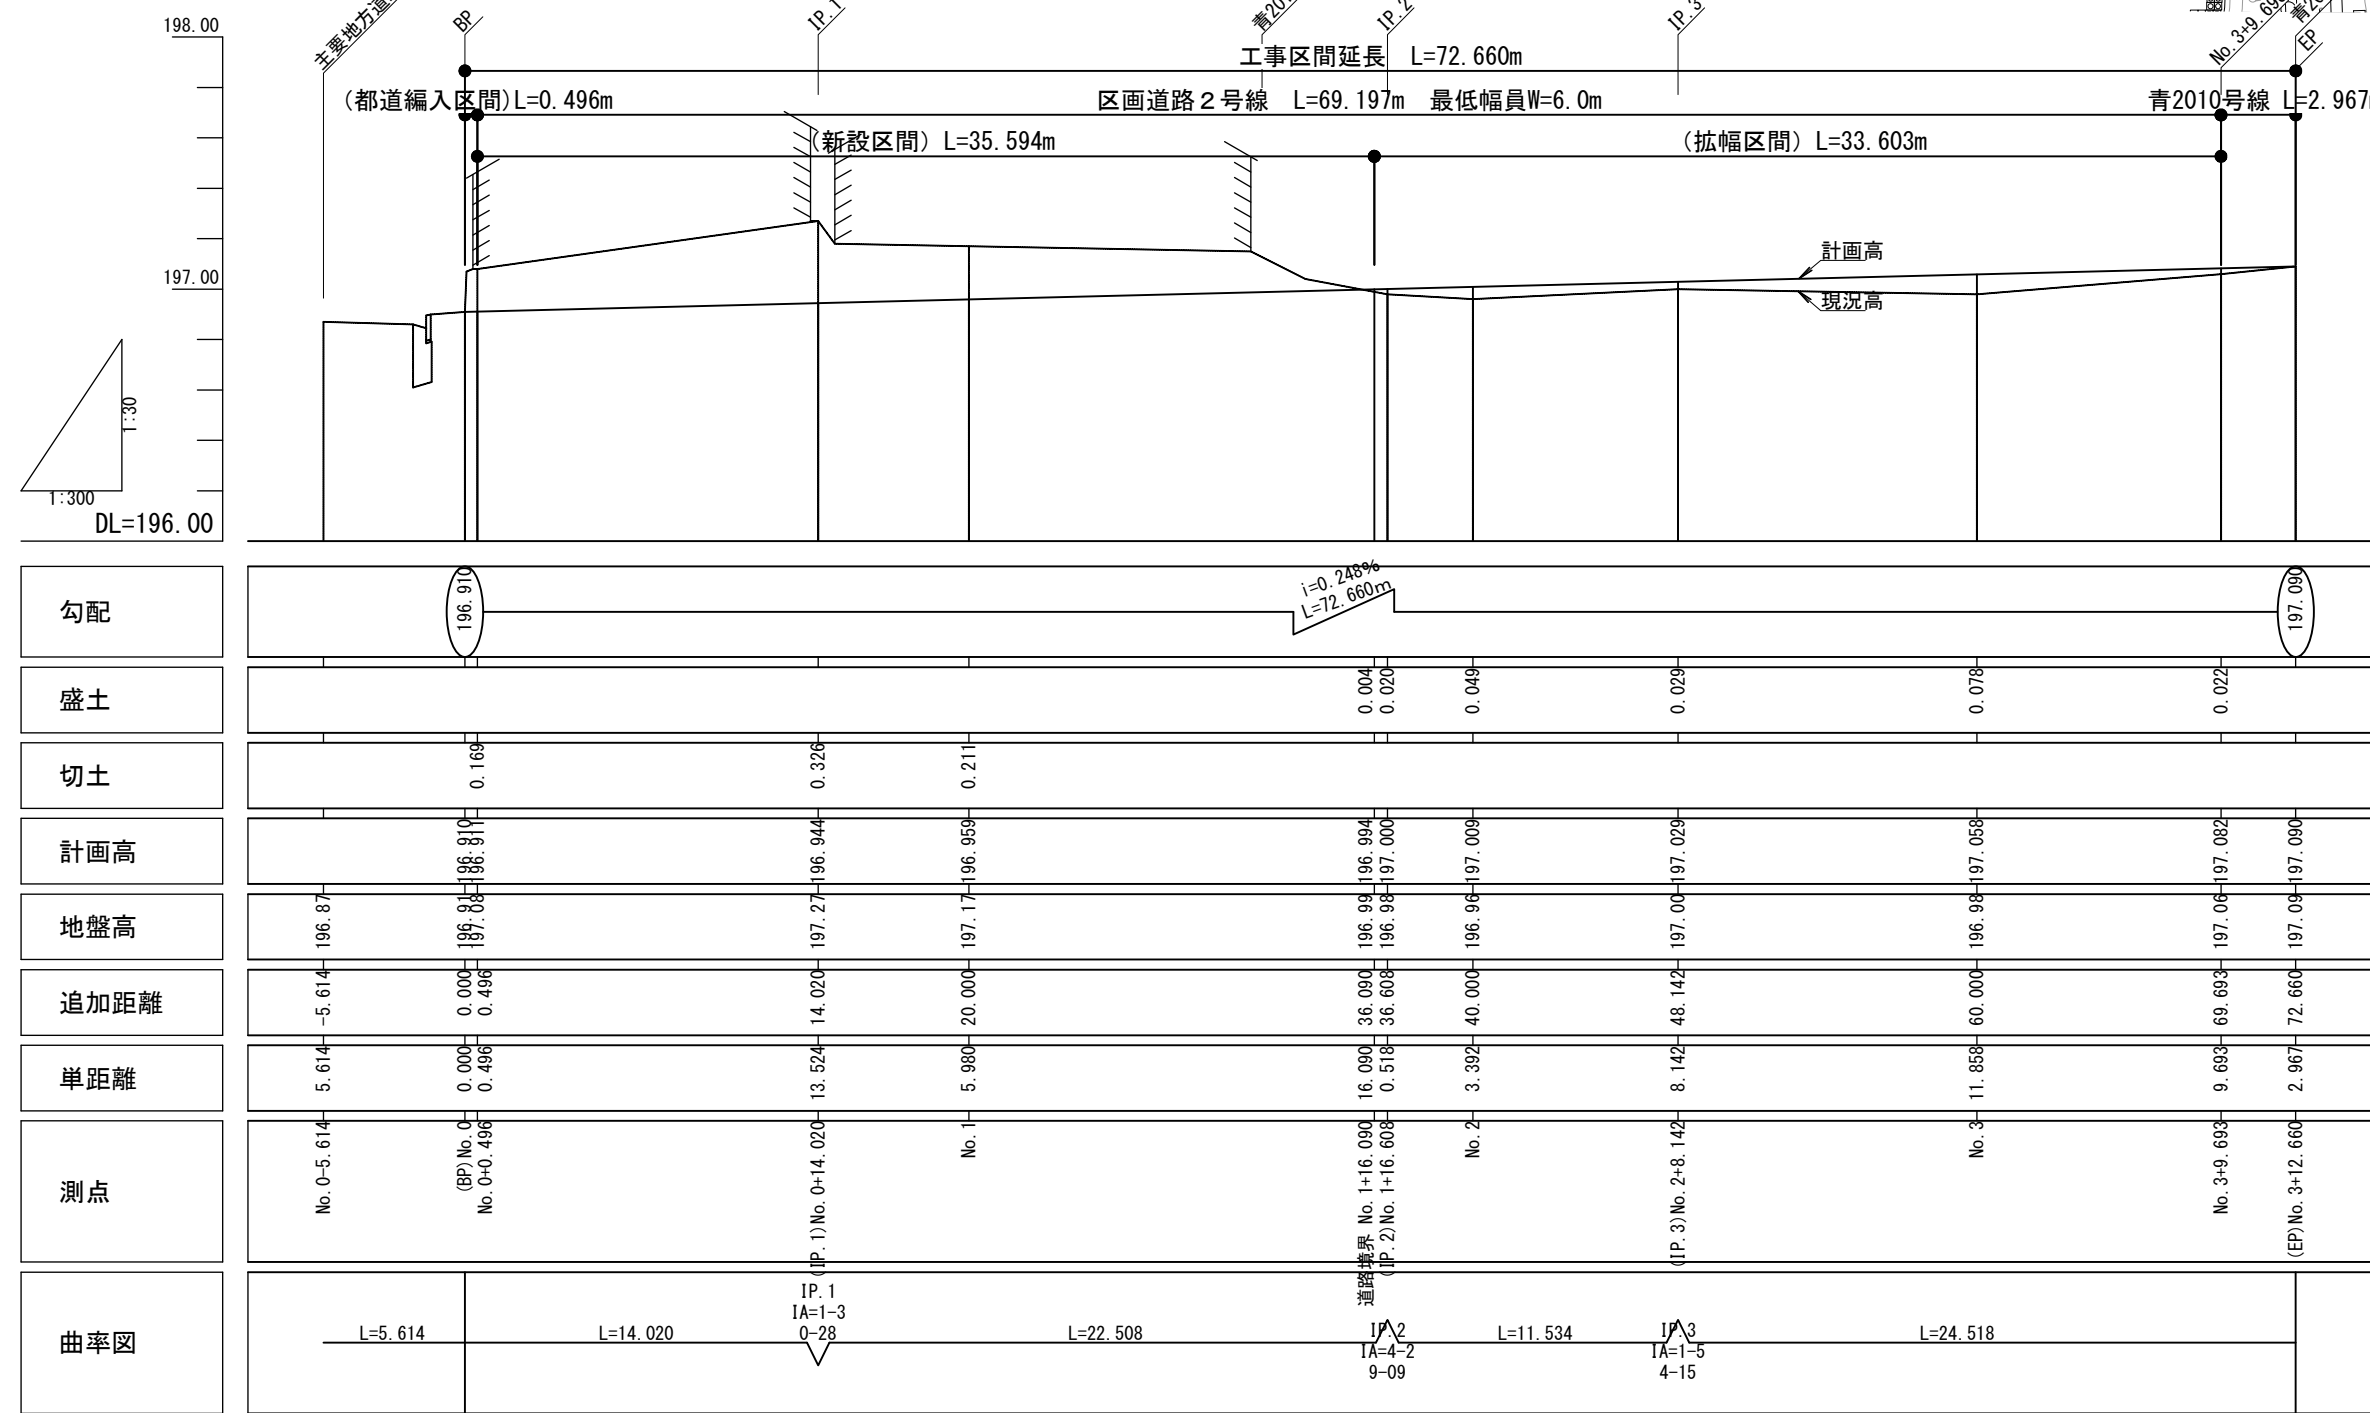

■道路縦断面勾配図

添付資料(5-2) 公共施設の設計図

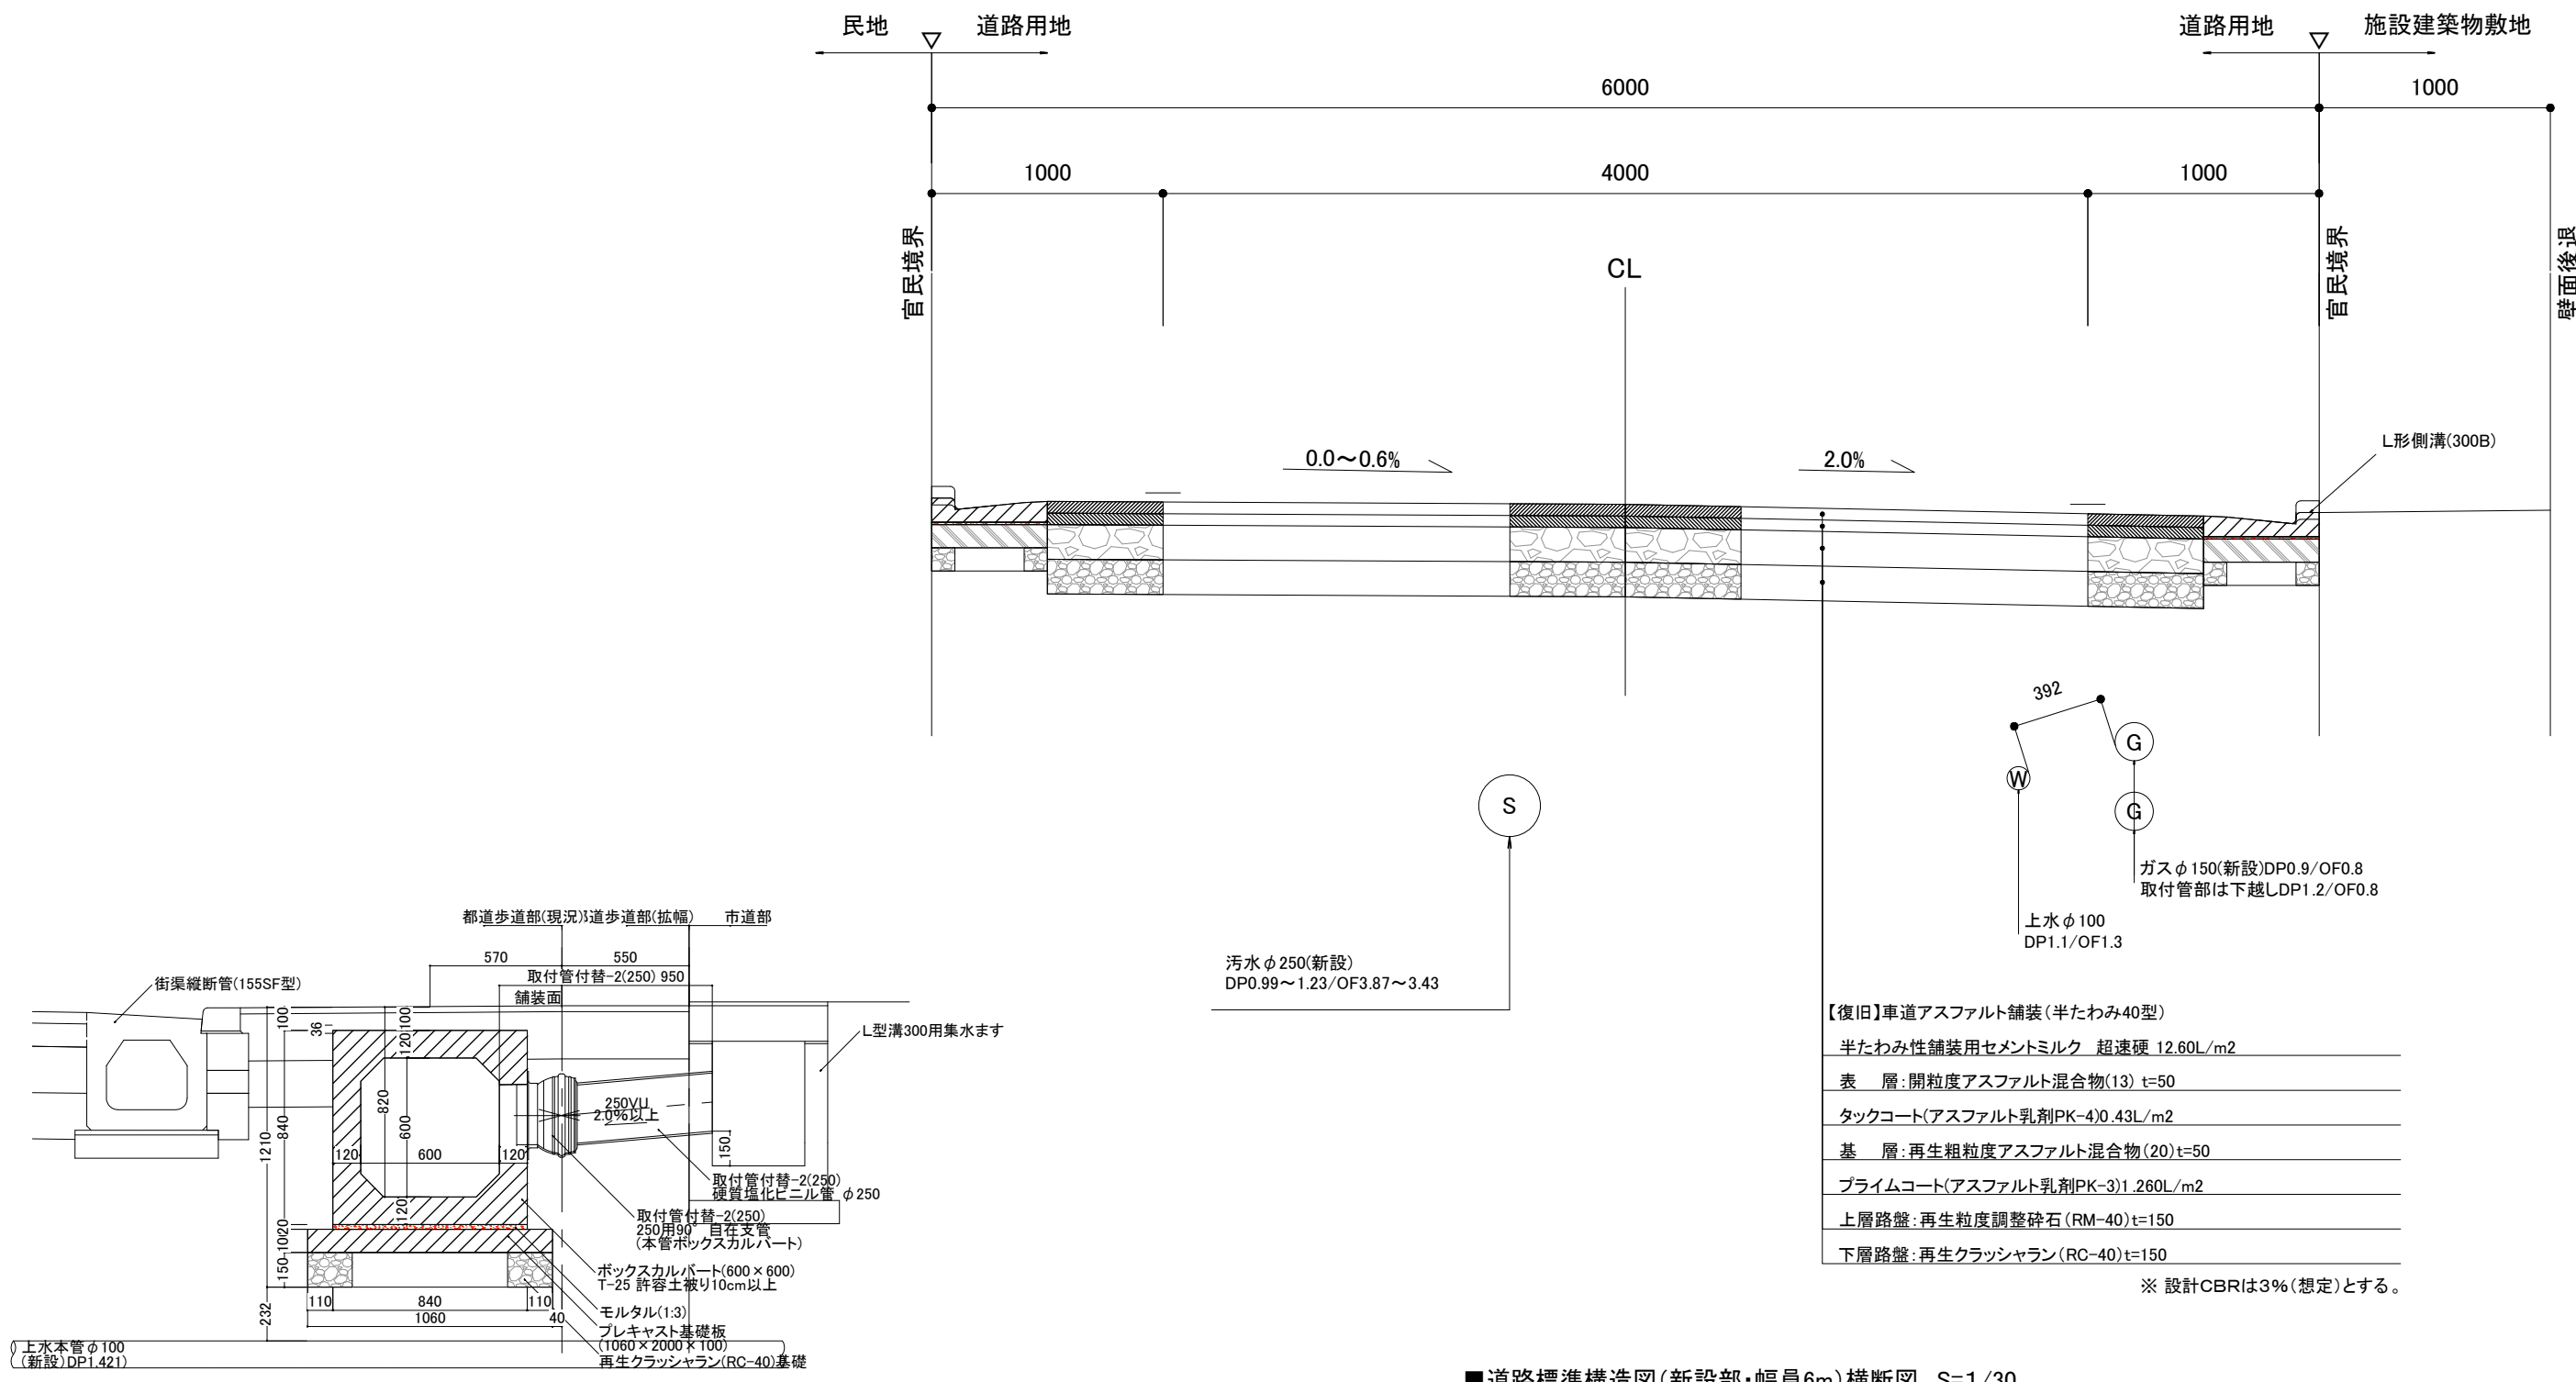

道路標準構造図(新設部・幅員6m)横断面図 S=1/30

青梅中央道線歩道水路断面図 S=1/30