
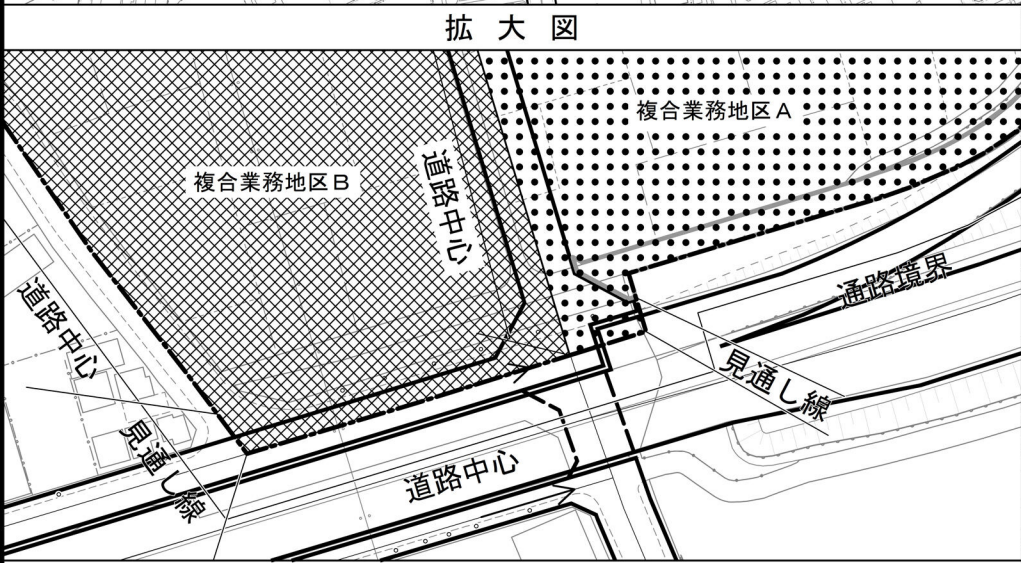


青梅都市計画地区計画 青梅インターチェンジ北側地区地区計画

計画図 1

〔青梅市決定〕

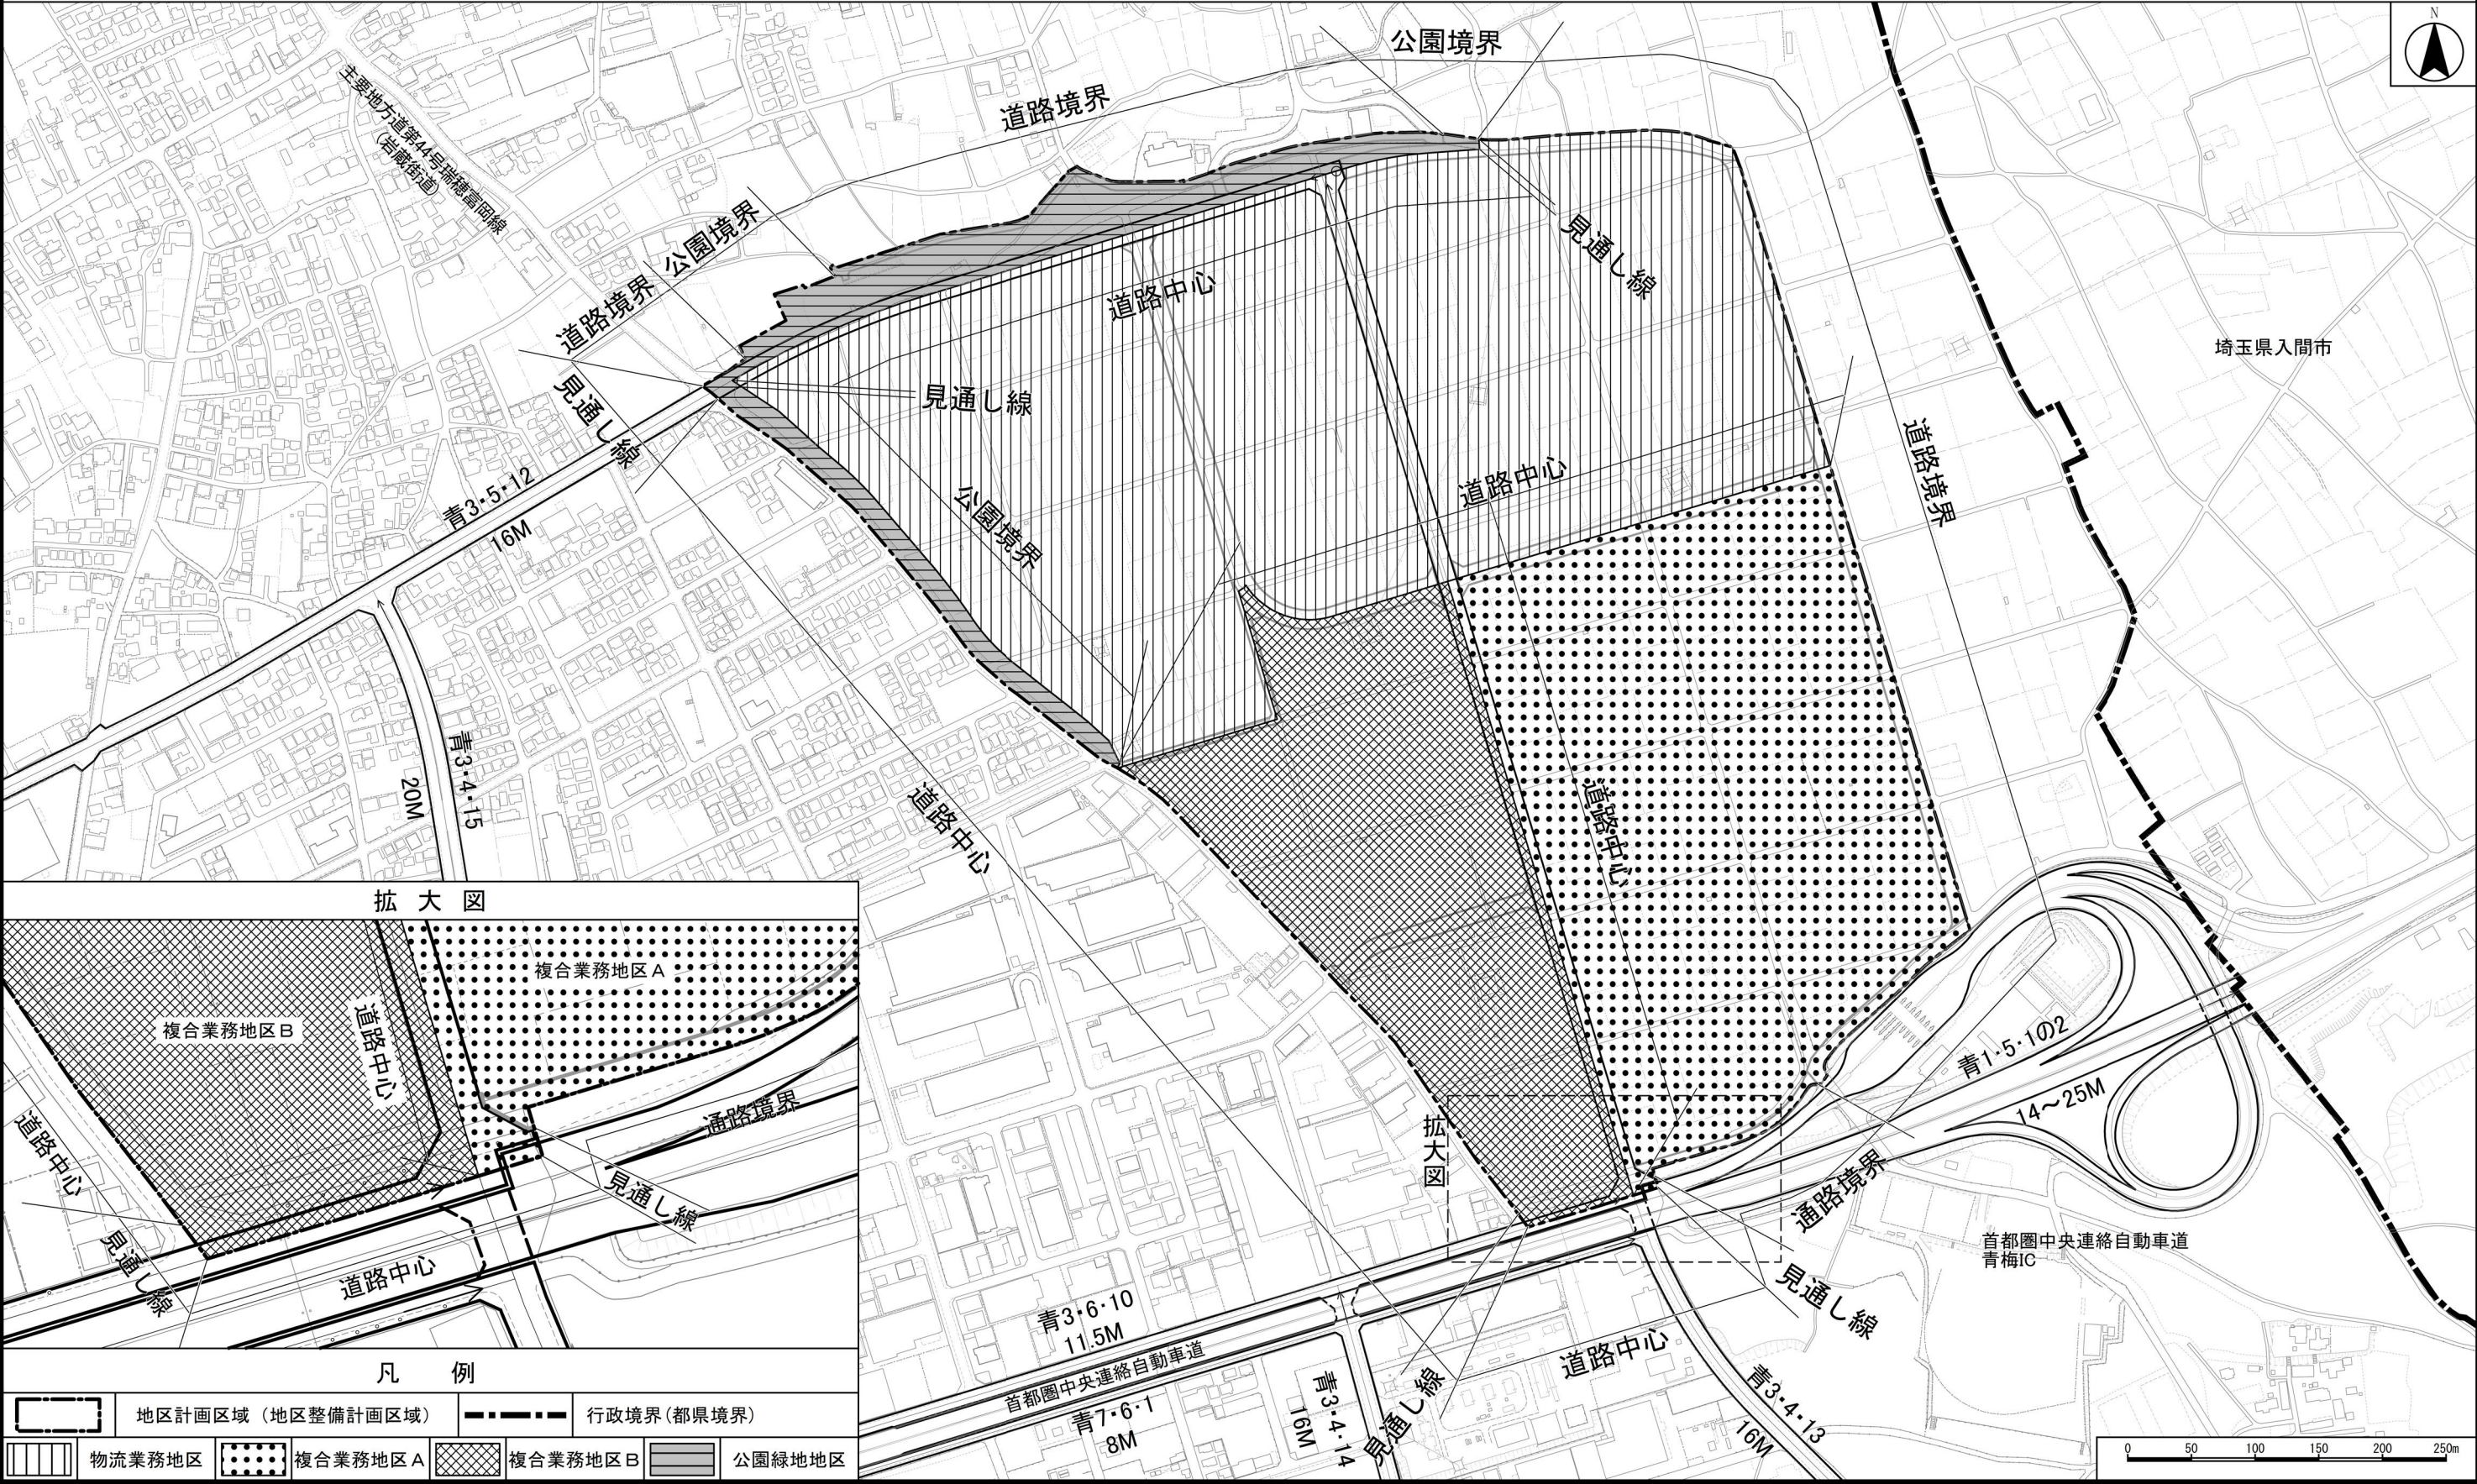

凡 例	
	地区計画区域（地区整備計画区域）
	行政境界（都県境界）
	物流業務地区
	複合業務地区A
	複合業務地区B
	公園緑地地区

「この地図は、東京都縮尺1/2,500地形図を使用（承認番号：7都市基交測第182号）して作成したものである。無断複製を禁ずる。」
「この地図の著作権は、東京都及び株式会社ミッドマップ東京に帰属する。」
「（承認番号）7都市基街都第166号、令和7年8月15日」