


青梅都市計画地区計画 青梅インターチェンジ北側地区地区計画

計画図 2

〔青梅市決定〕

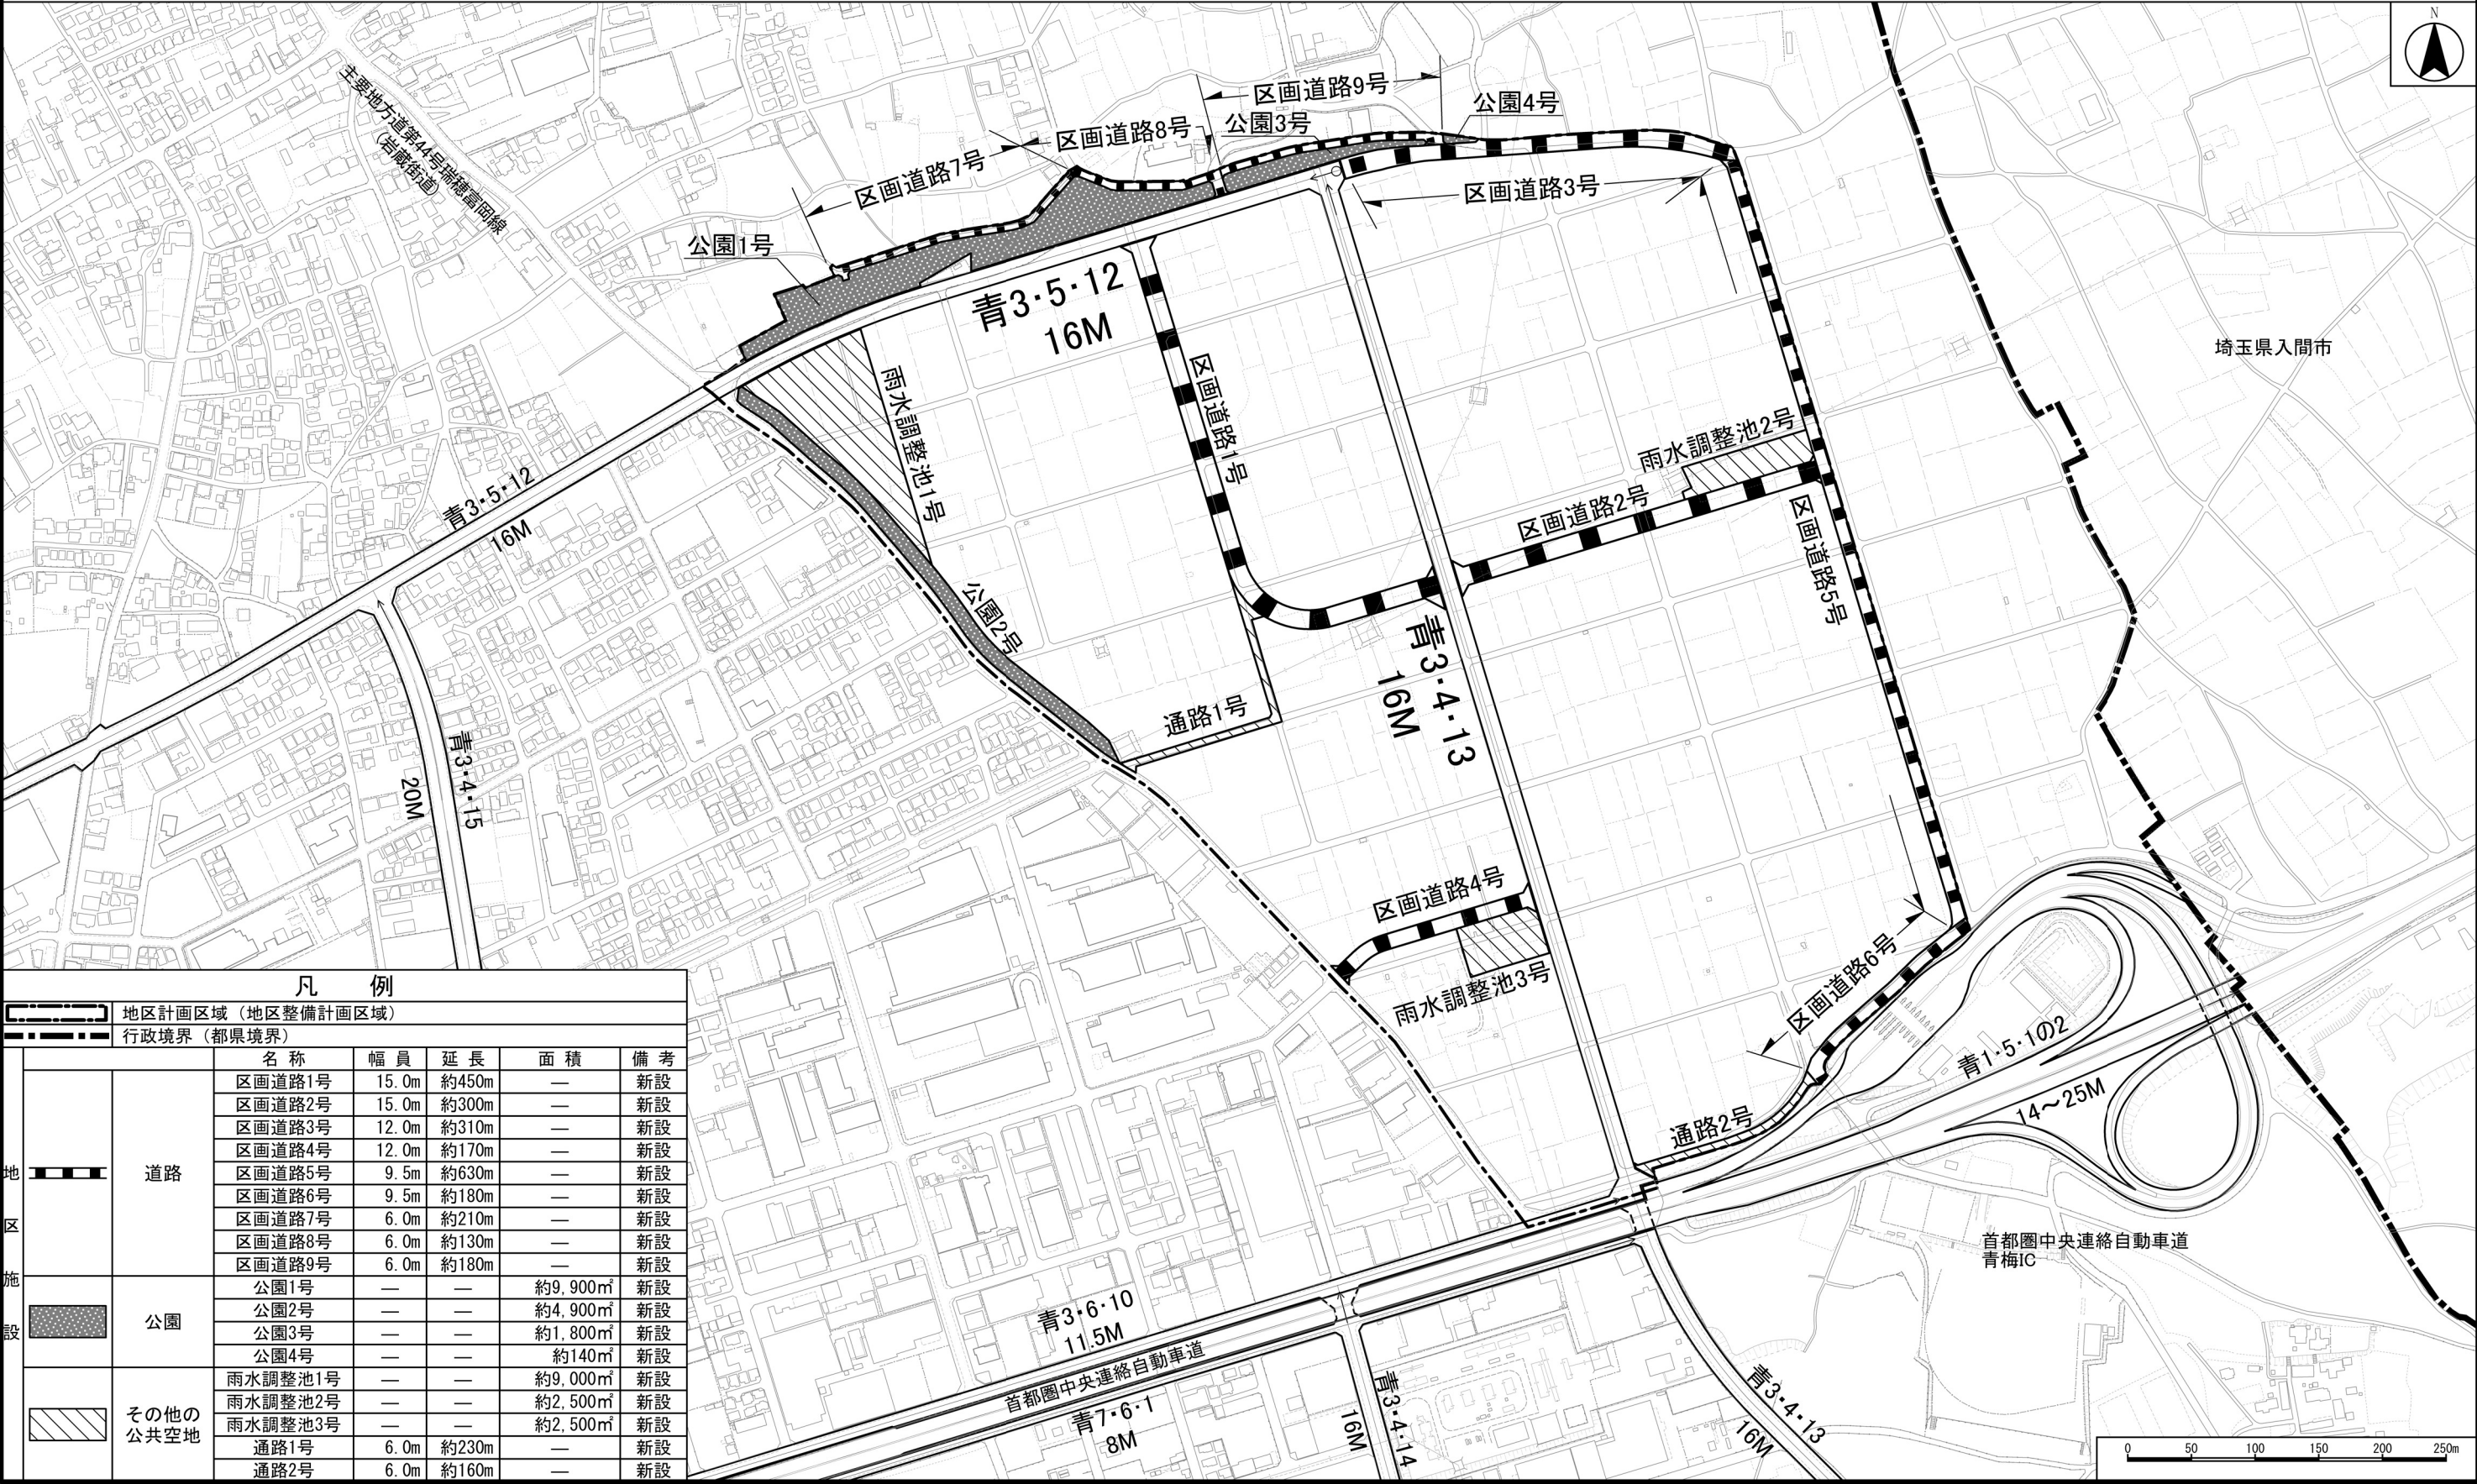

「この地図は、東京都縮尺1/2,500地形図を使用（承認番号：7都市基交測第182号）して作成したものである。無断複製を禁ずる。」
「この地図の著作権は、東京都及び株式会社ミッドマップ東京に帰属する。」
「（承認番号）7都市基街都第166号、令和7年8月15日」