
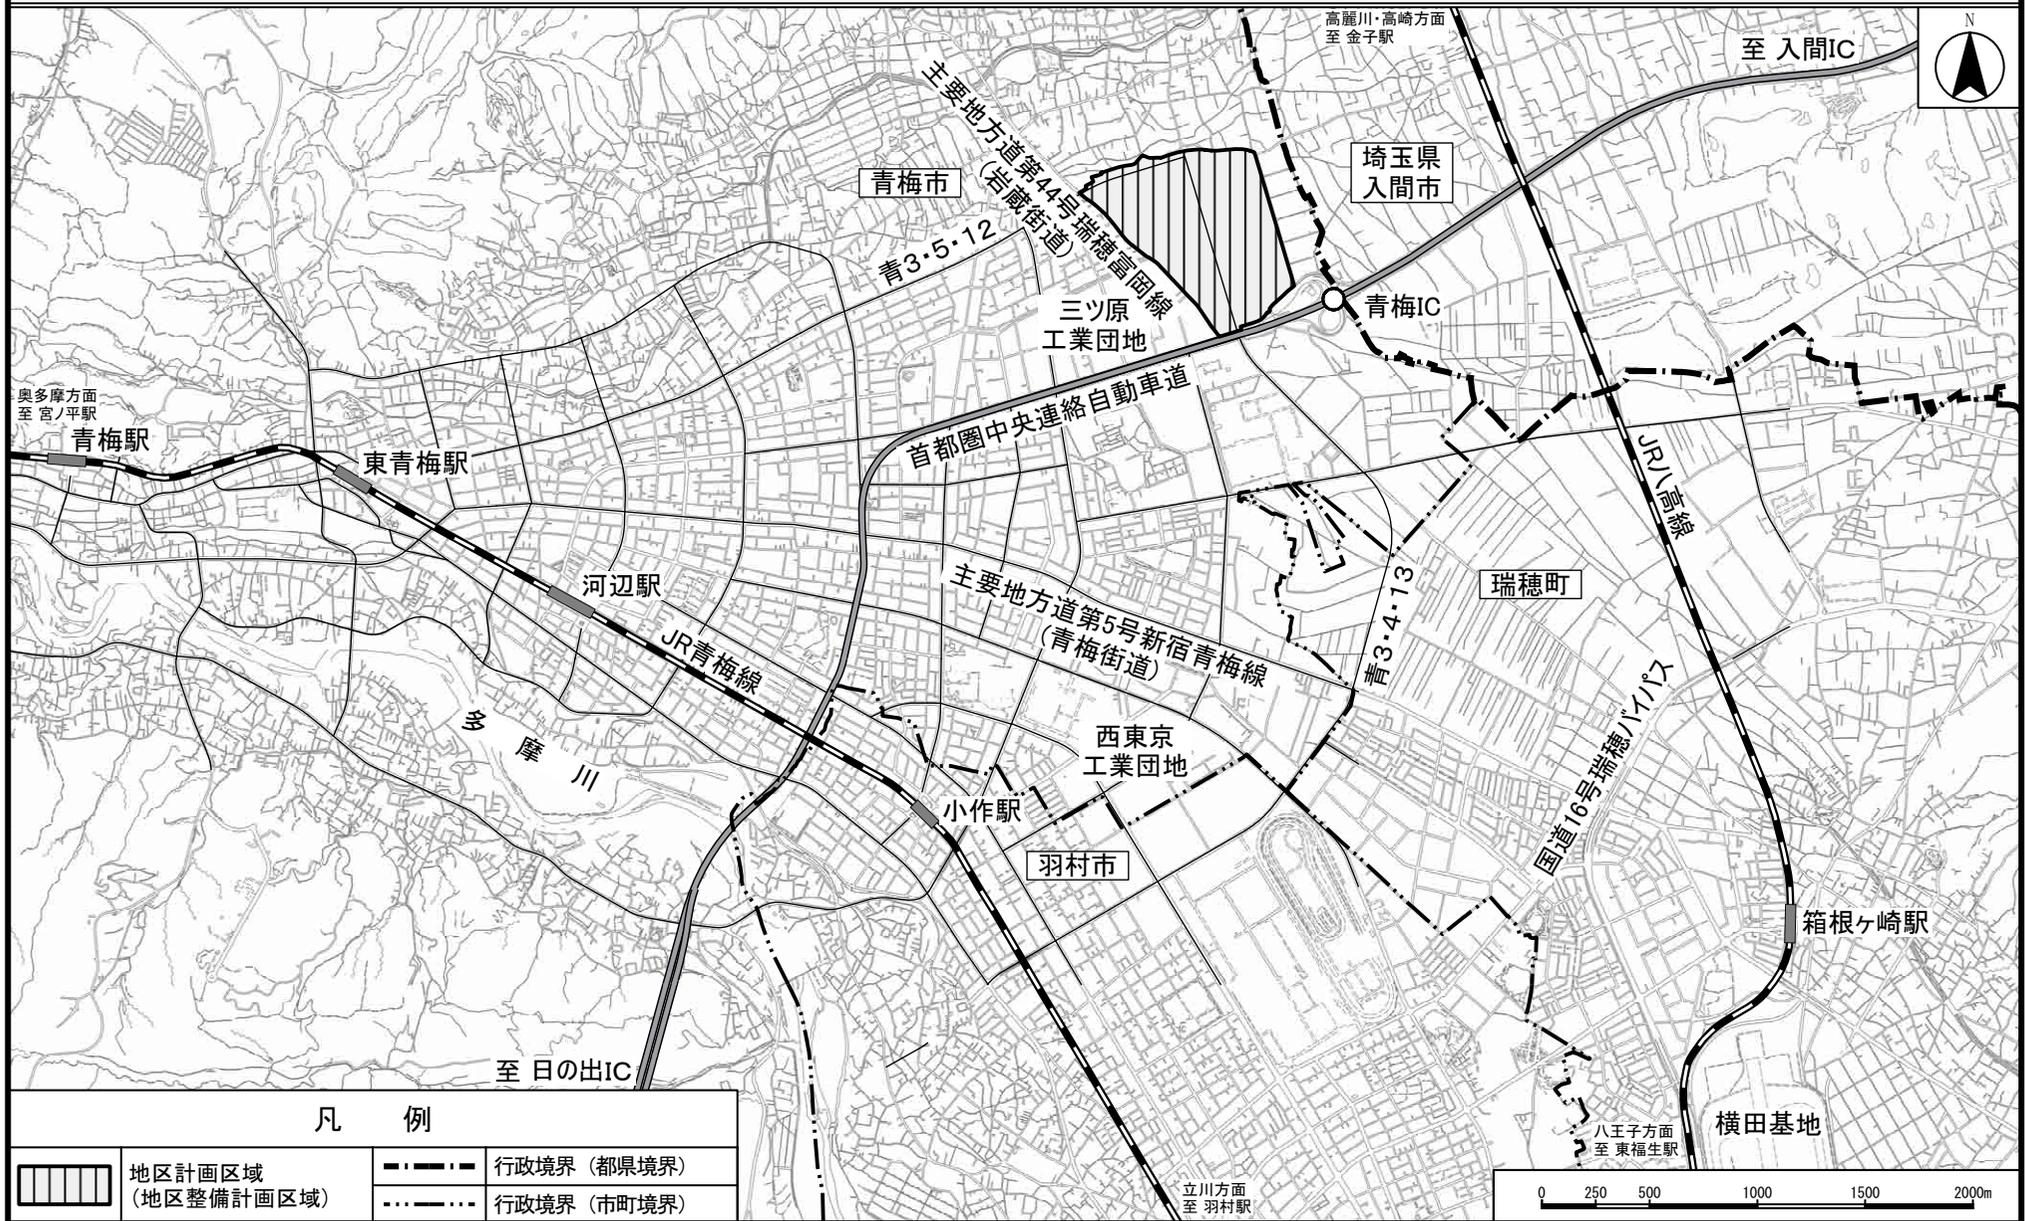



青梅都市計画地区計画 青梅インターチェンジ北側地区地区計画 位置図

〔青梅市決定〕

 

凡 例

	地区計画区域 (地区整備計画区域)		行政境界 (都県境界)
			行政境界 (市町境界)

 

「この地図は、東京都知事の承認を受けて、東京都縮尺2,500分の1地形図を利用して作成したものである。(承認番号)4都市基交著第13号」
 「(承認番号)4都市基街都第113号、令和4年7月4日」無断複製を禁ずる