



平面図

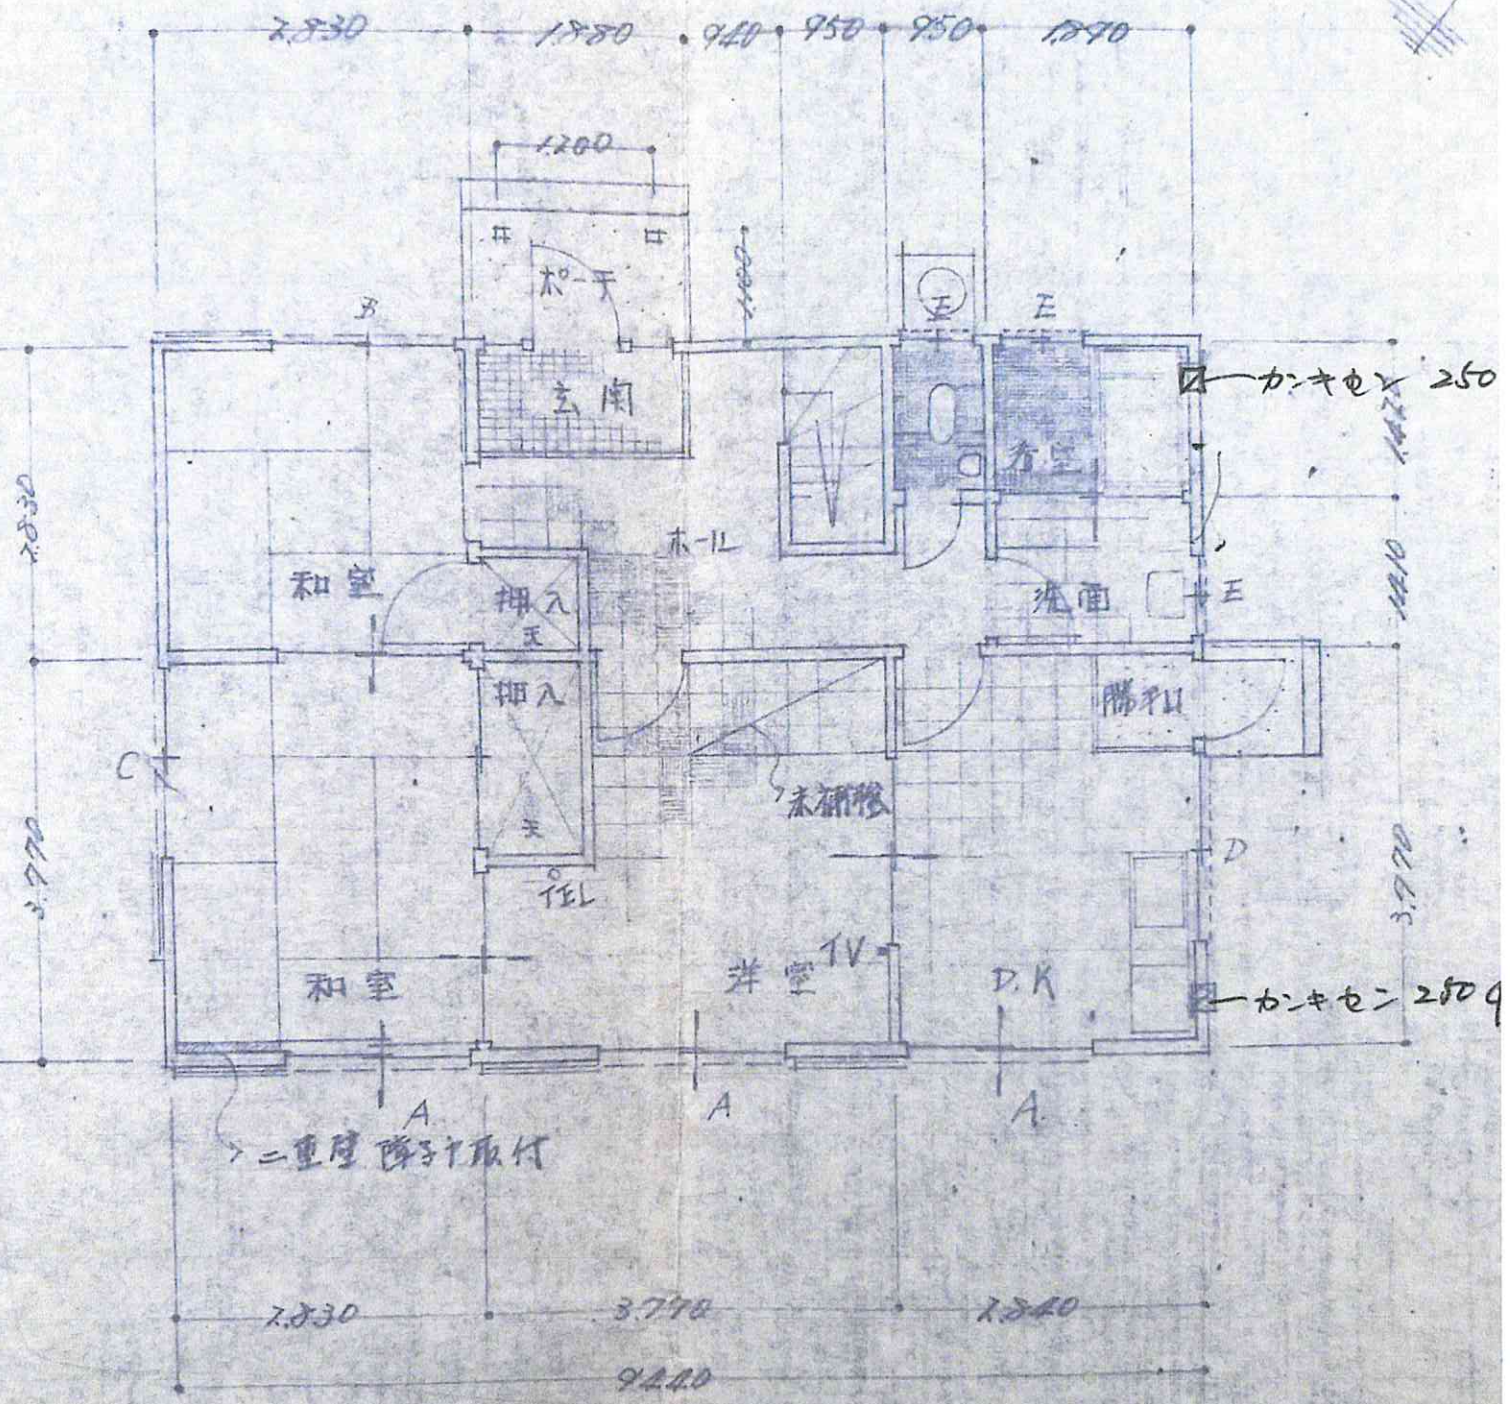

20条4に規定する
 畳の
 浴室

平面図

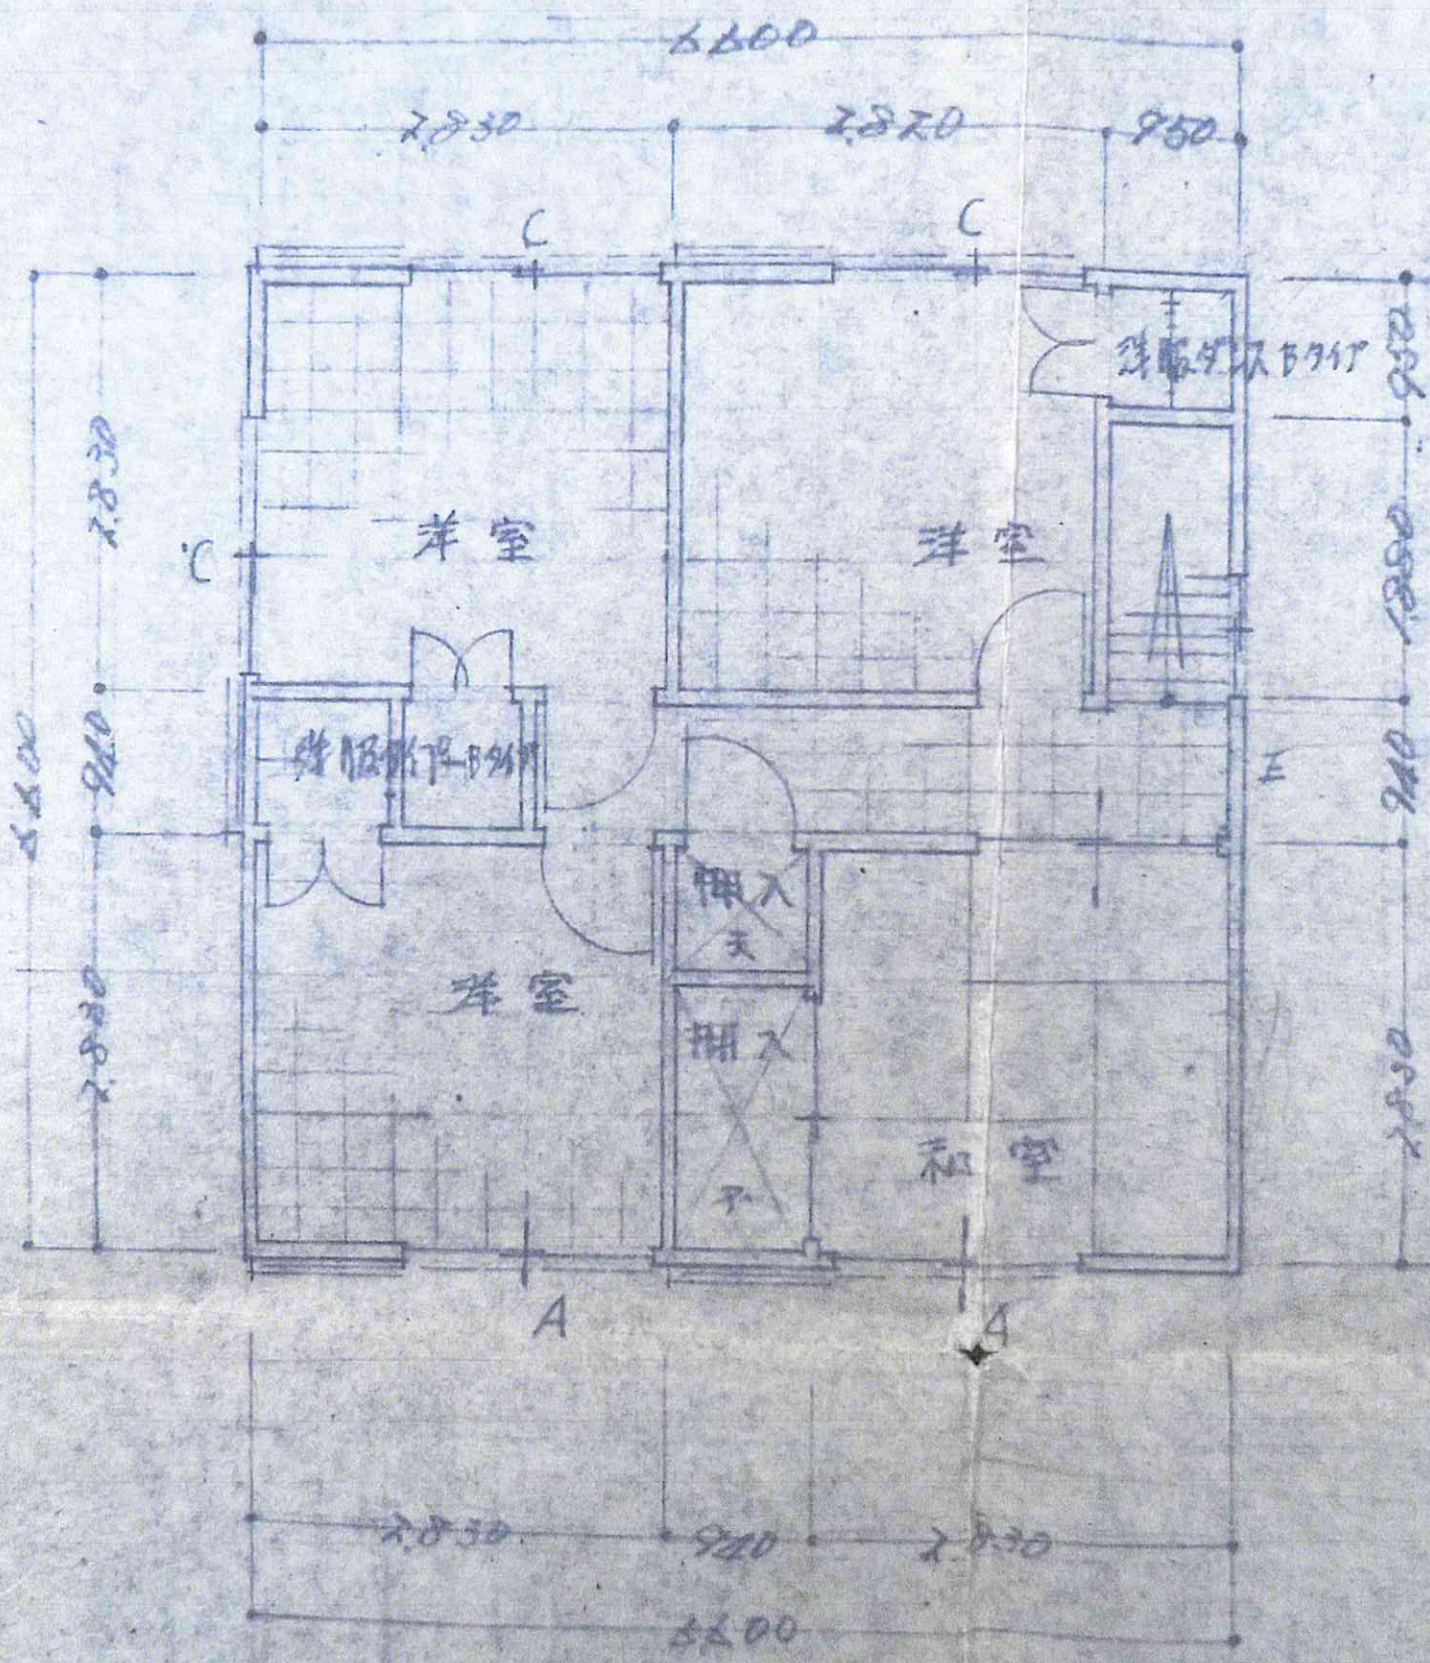

平面図