


民設民営の学童保育所の開所について

令和3年4月に、民設民営の学童保育所「森のほうかご」を開所します。

名 称 : 森のほうかご
所在地 : 青梅市新町2丁目 (番地未定)
定 員 : 40名
専用区画 : 66.09 m² (一人当たり面積 1.652 m²)
事業所 : 株式会社モアスマイルプロジェクト
事業開始 : 令和3年4月1日

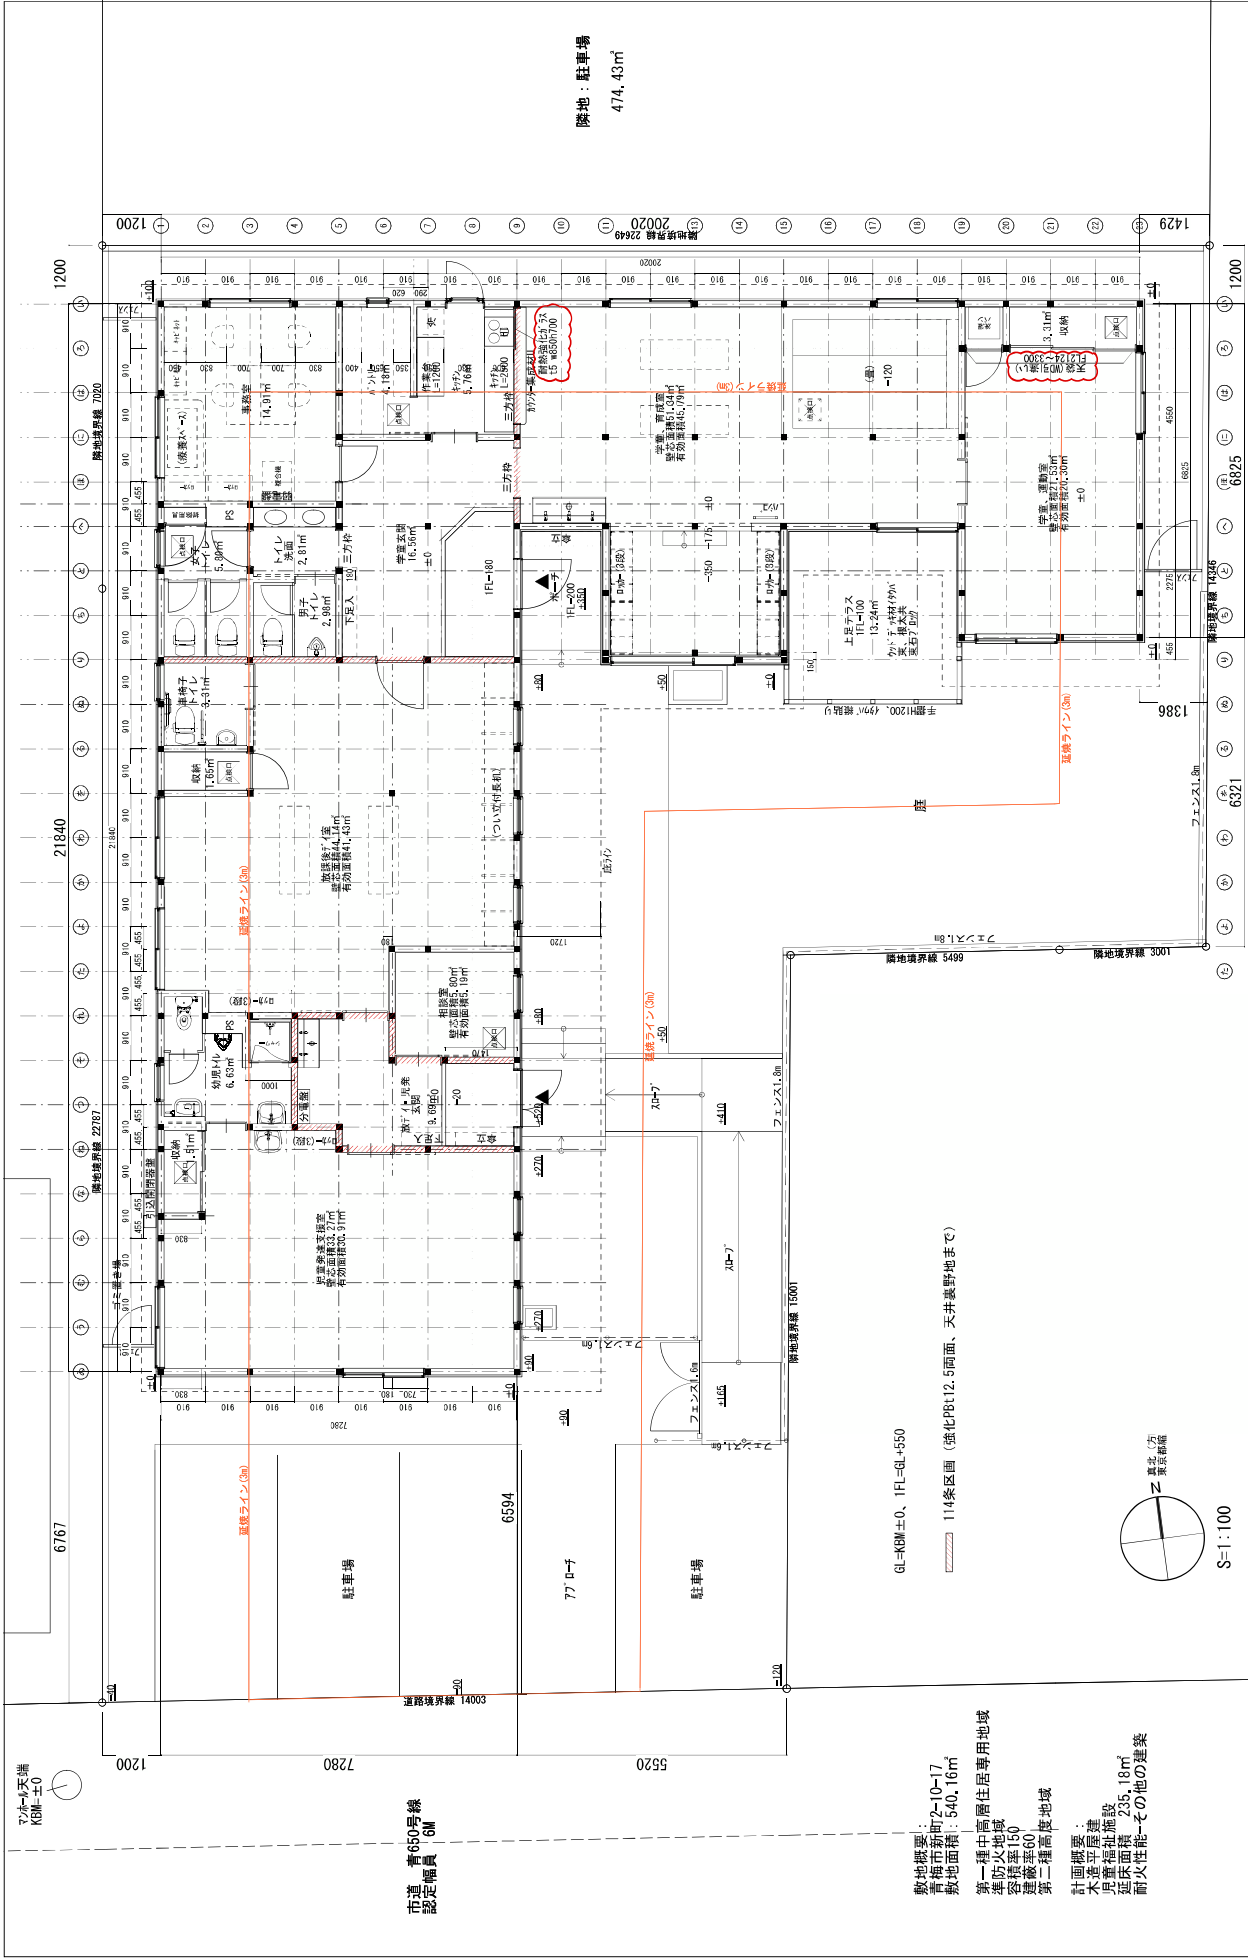


20.07.07変更

 一級建築士 第1379号
 小松 肇

20.07.07
 A3-1.100

(仮称)新町2丁目プロジェクト
 平面図

GL=KGM=0, IFL=GL+550
 114号区画 (強化P8(12.5両面、天井裏野地まで))

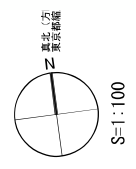

敷地概要:
 青650号線
 敷地面積: 540.16㎡
 第一種中高層住居専用地域
 準防火地域
 容積率150
 建ぺい率60
 第二種高度地域
 計画概要:
 木造立屋建
 児童福祉施設
 延床面積 235.18㎡
 耐火性能-その他の建築

