


東青梅

1:2,500 東京都地形図

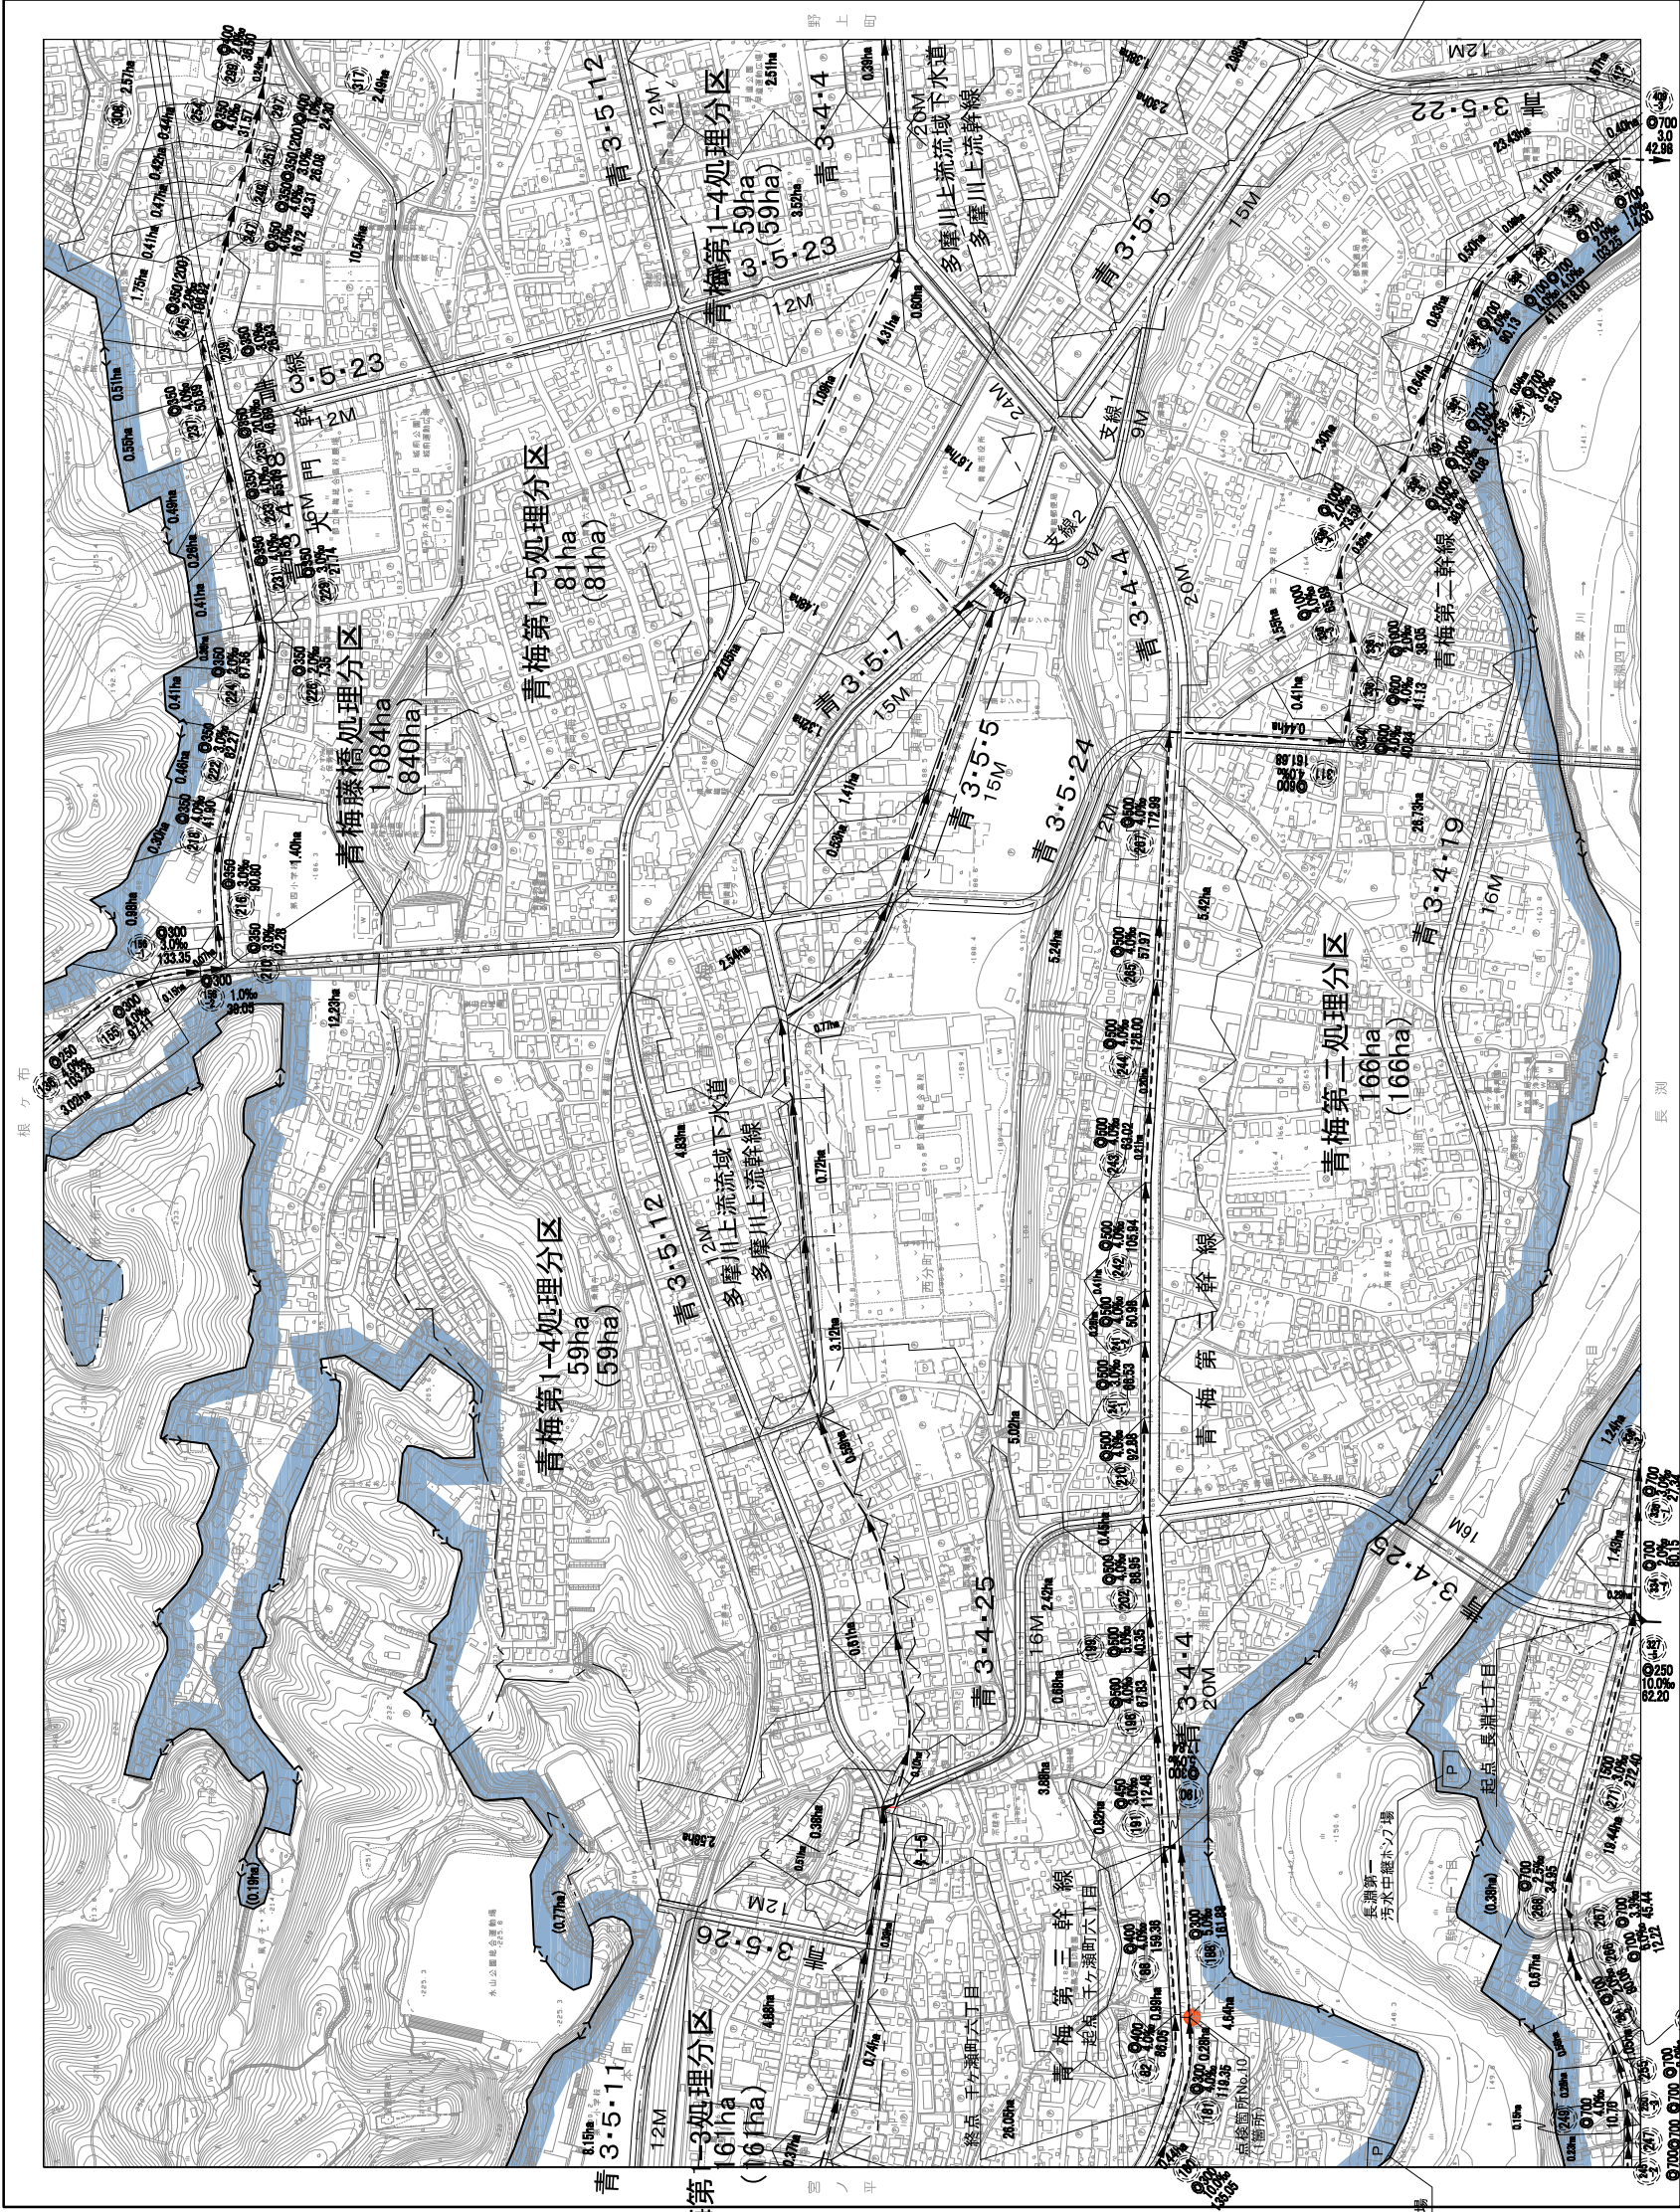

青梅第1-5
処理分区分区
81ha
(81ha)


記号	名称	記号	名称	記号	名称

[illegible]


1:2, 500 東京都市地形図

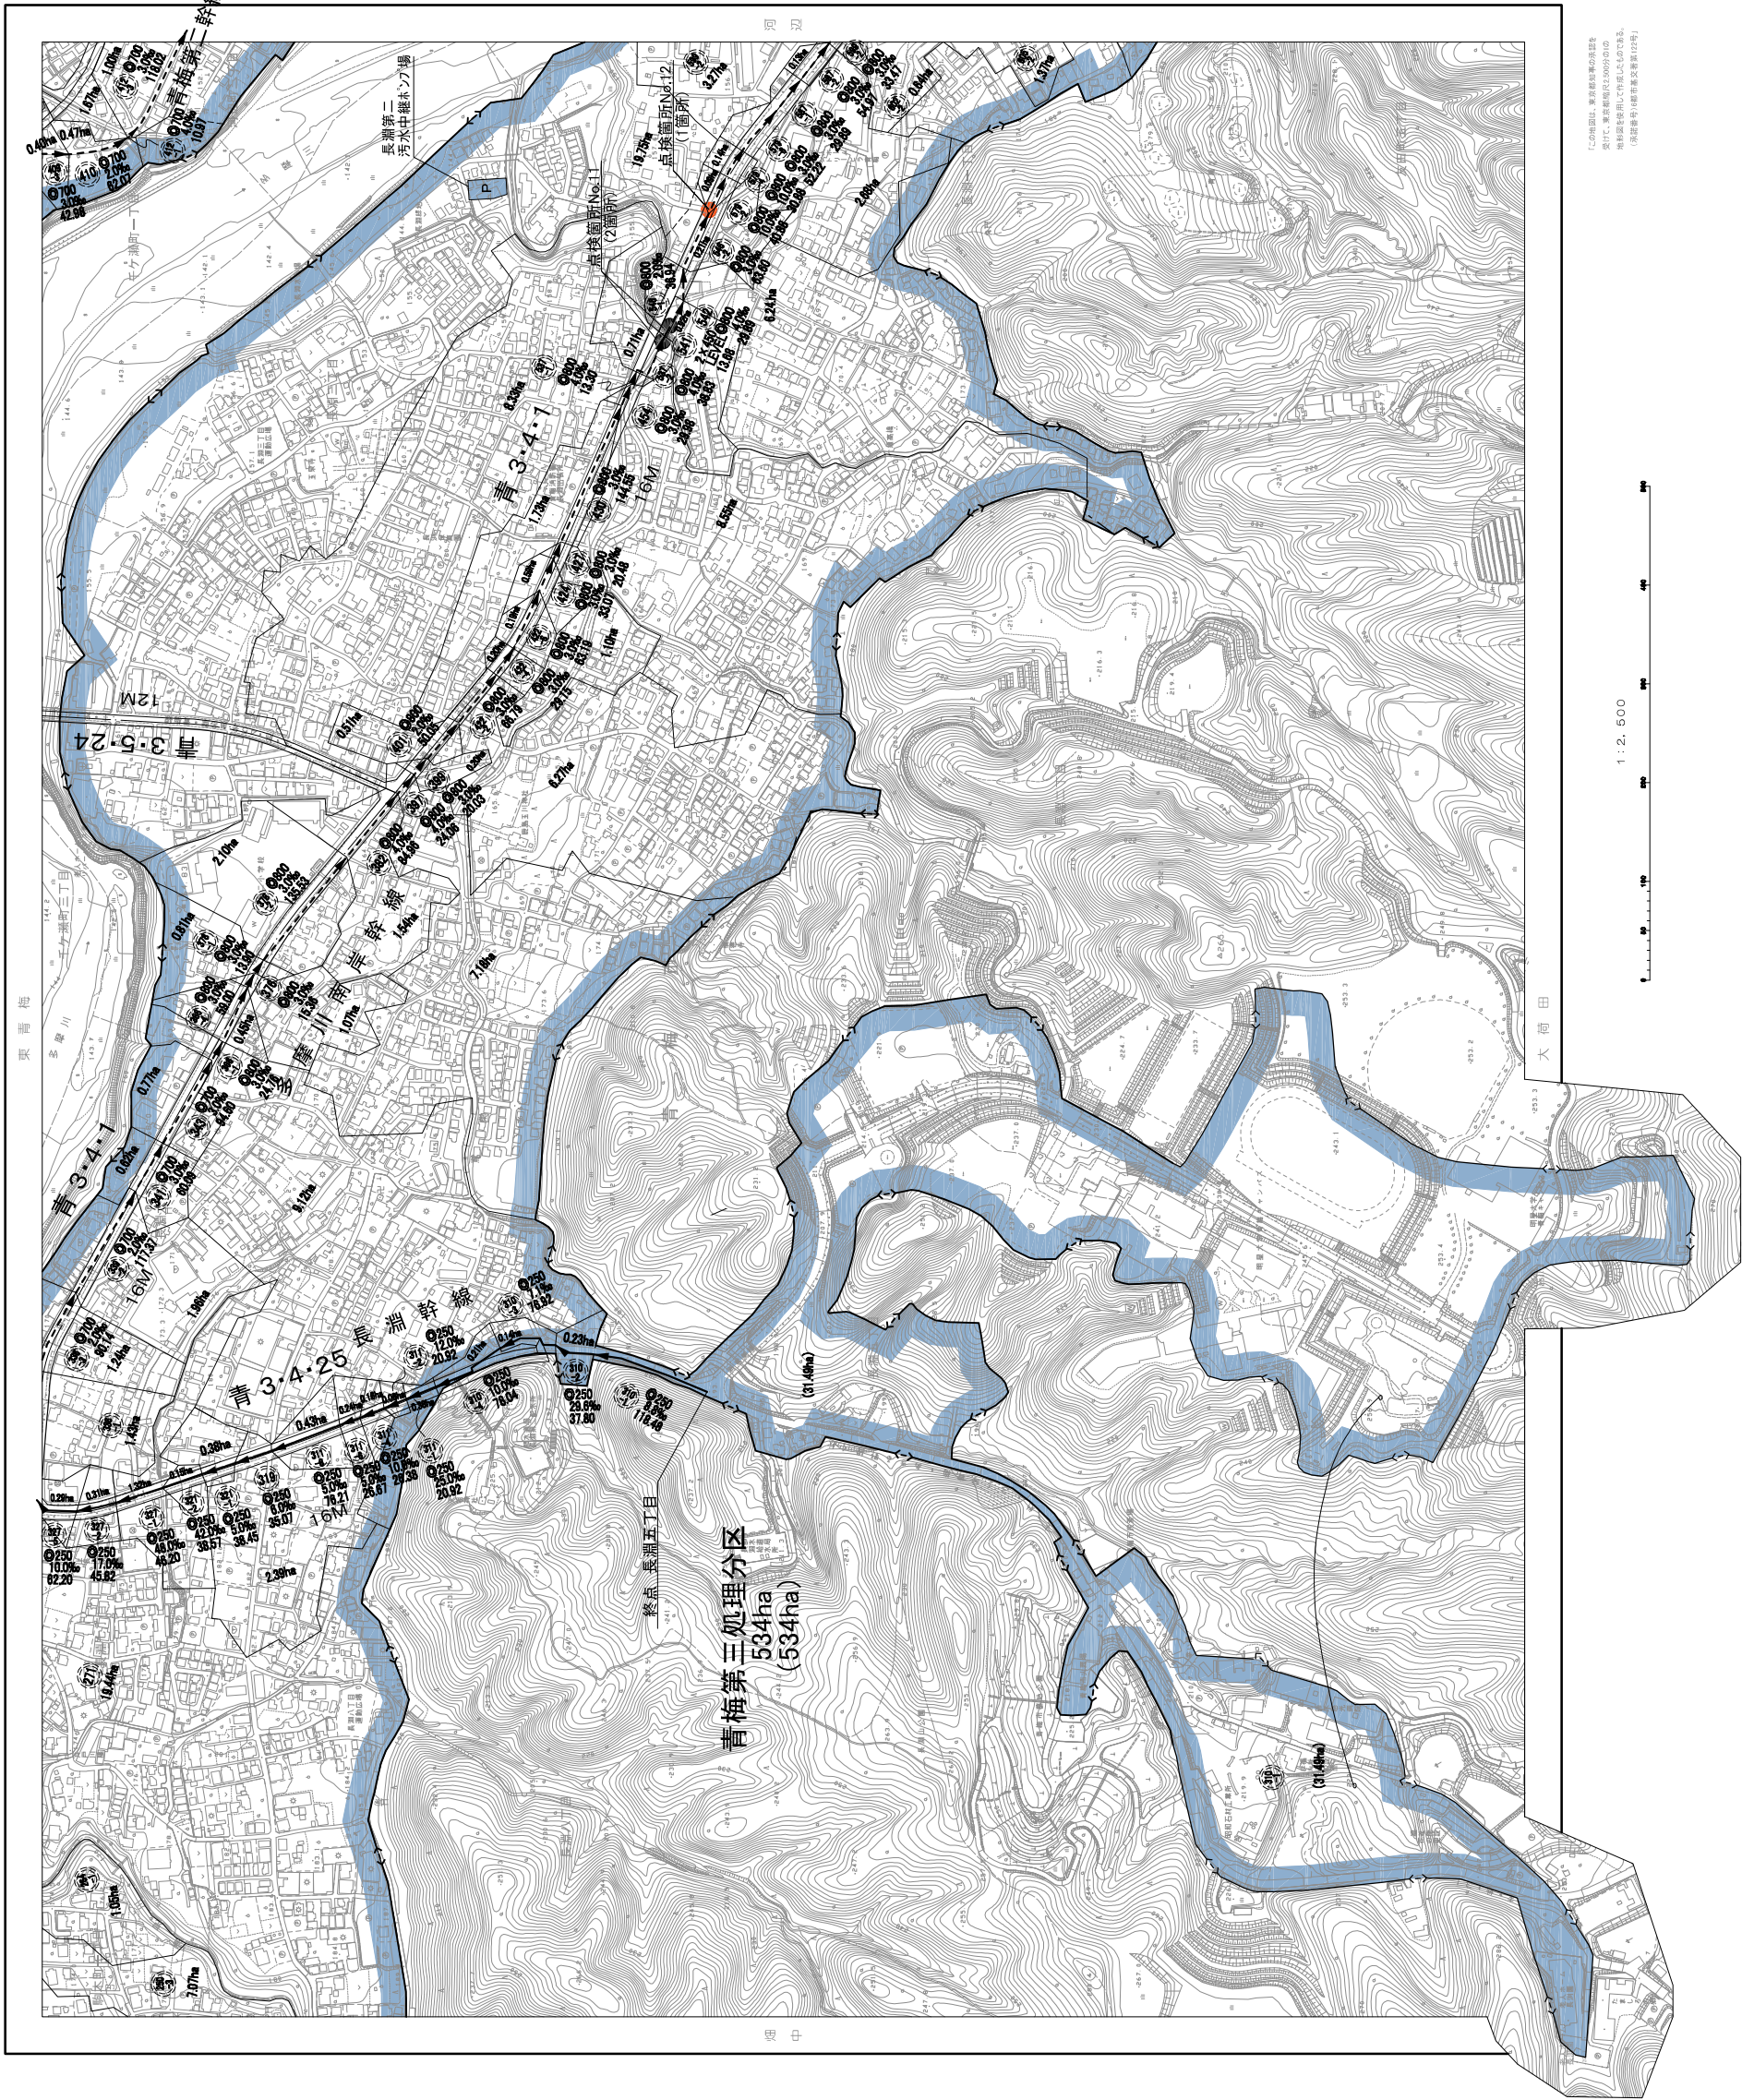


凡	例	記号	名称	記号	名称	記号	名称

「この地図は、東京府知事の承認を受けて、東京府縮尺2,500分の1の地形図を使用して作成したものである（承認番号）6郷市基文番第122号」

1:2,500

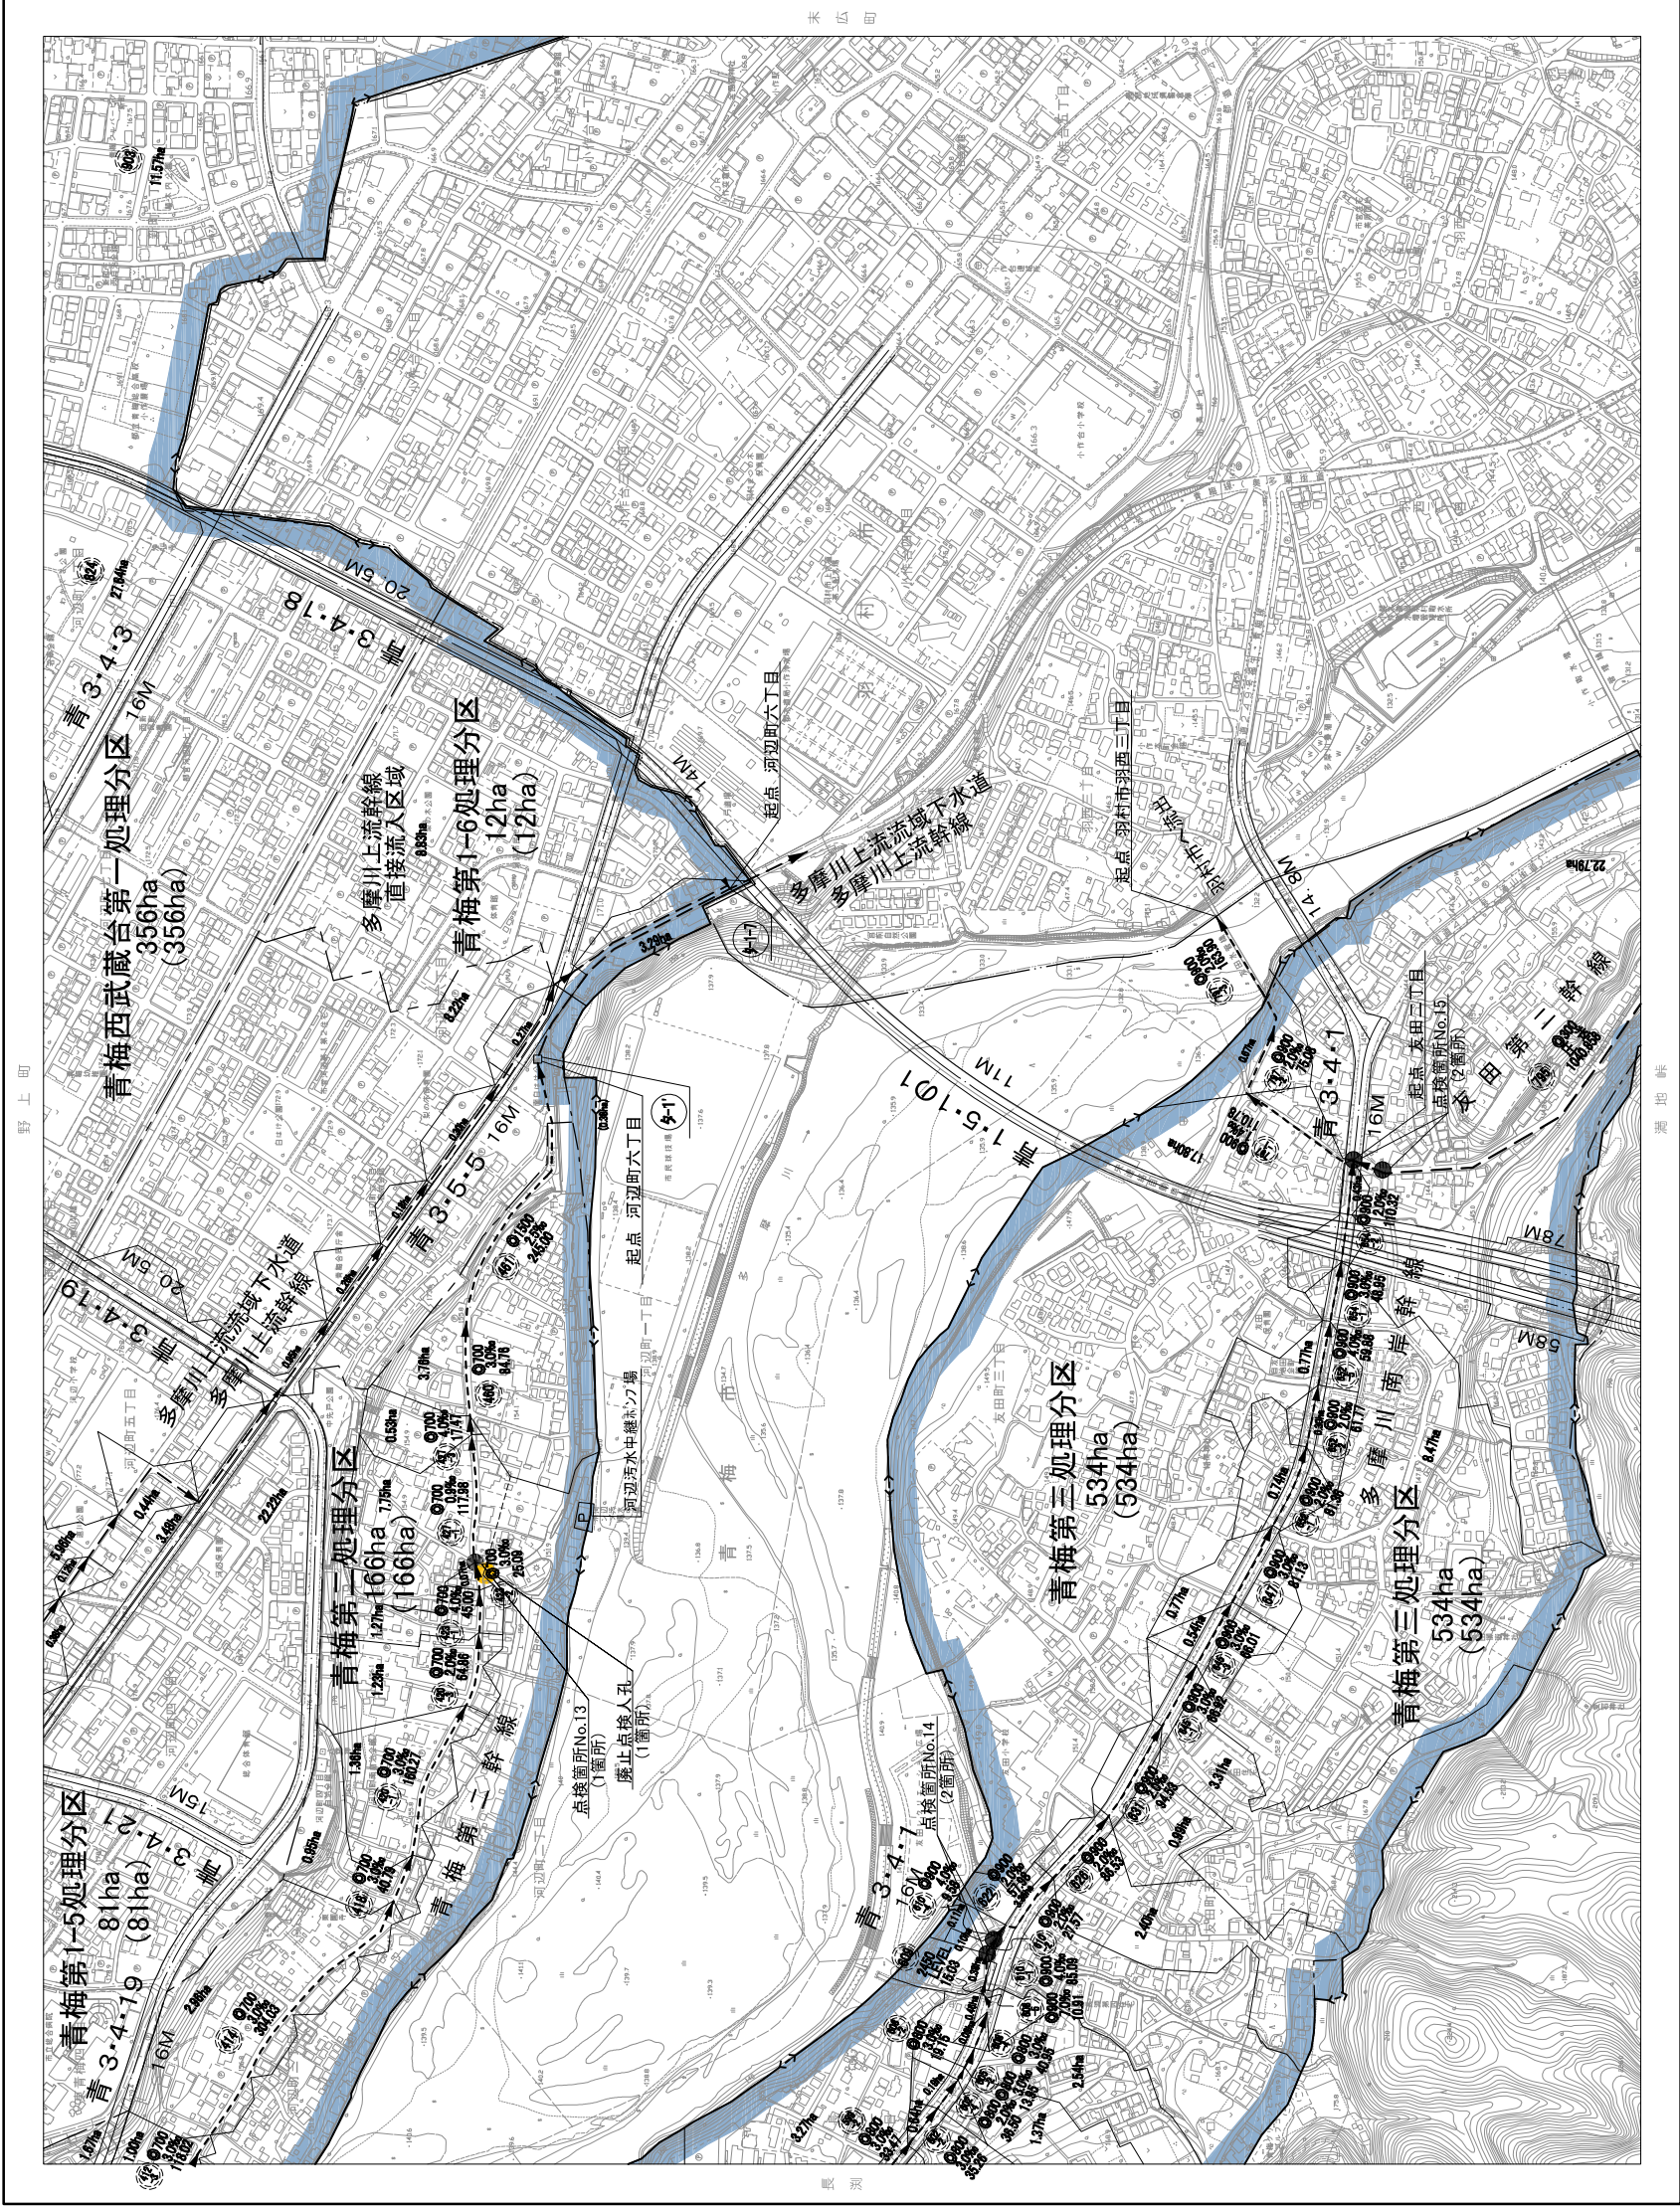


[illegible]

この地図は、東京都知事の承認を受けて、東京都幅尺2,500分の1の地形図を使用して作成したものである。
(承認番号)6都市基文審第123号]

今 井

1:2,500 区 間 地 形 図

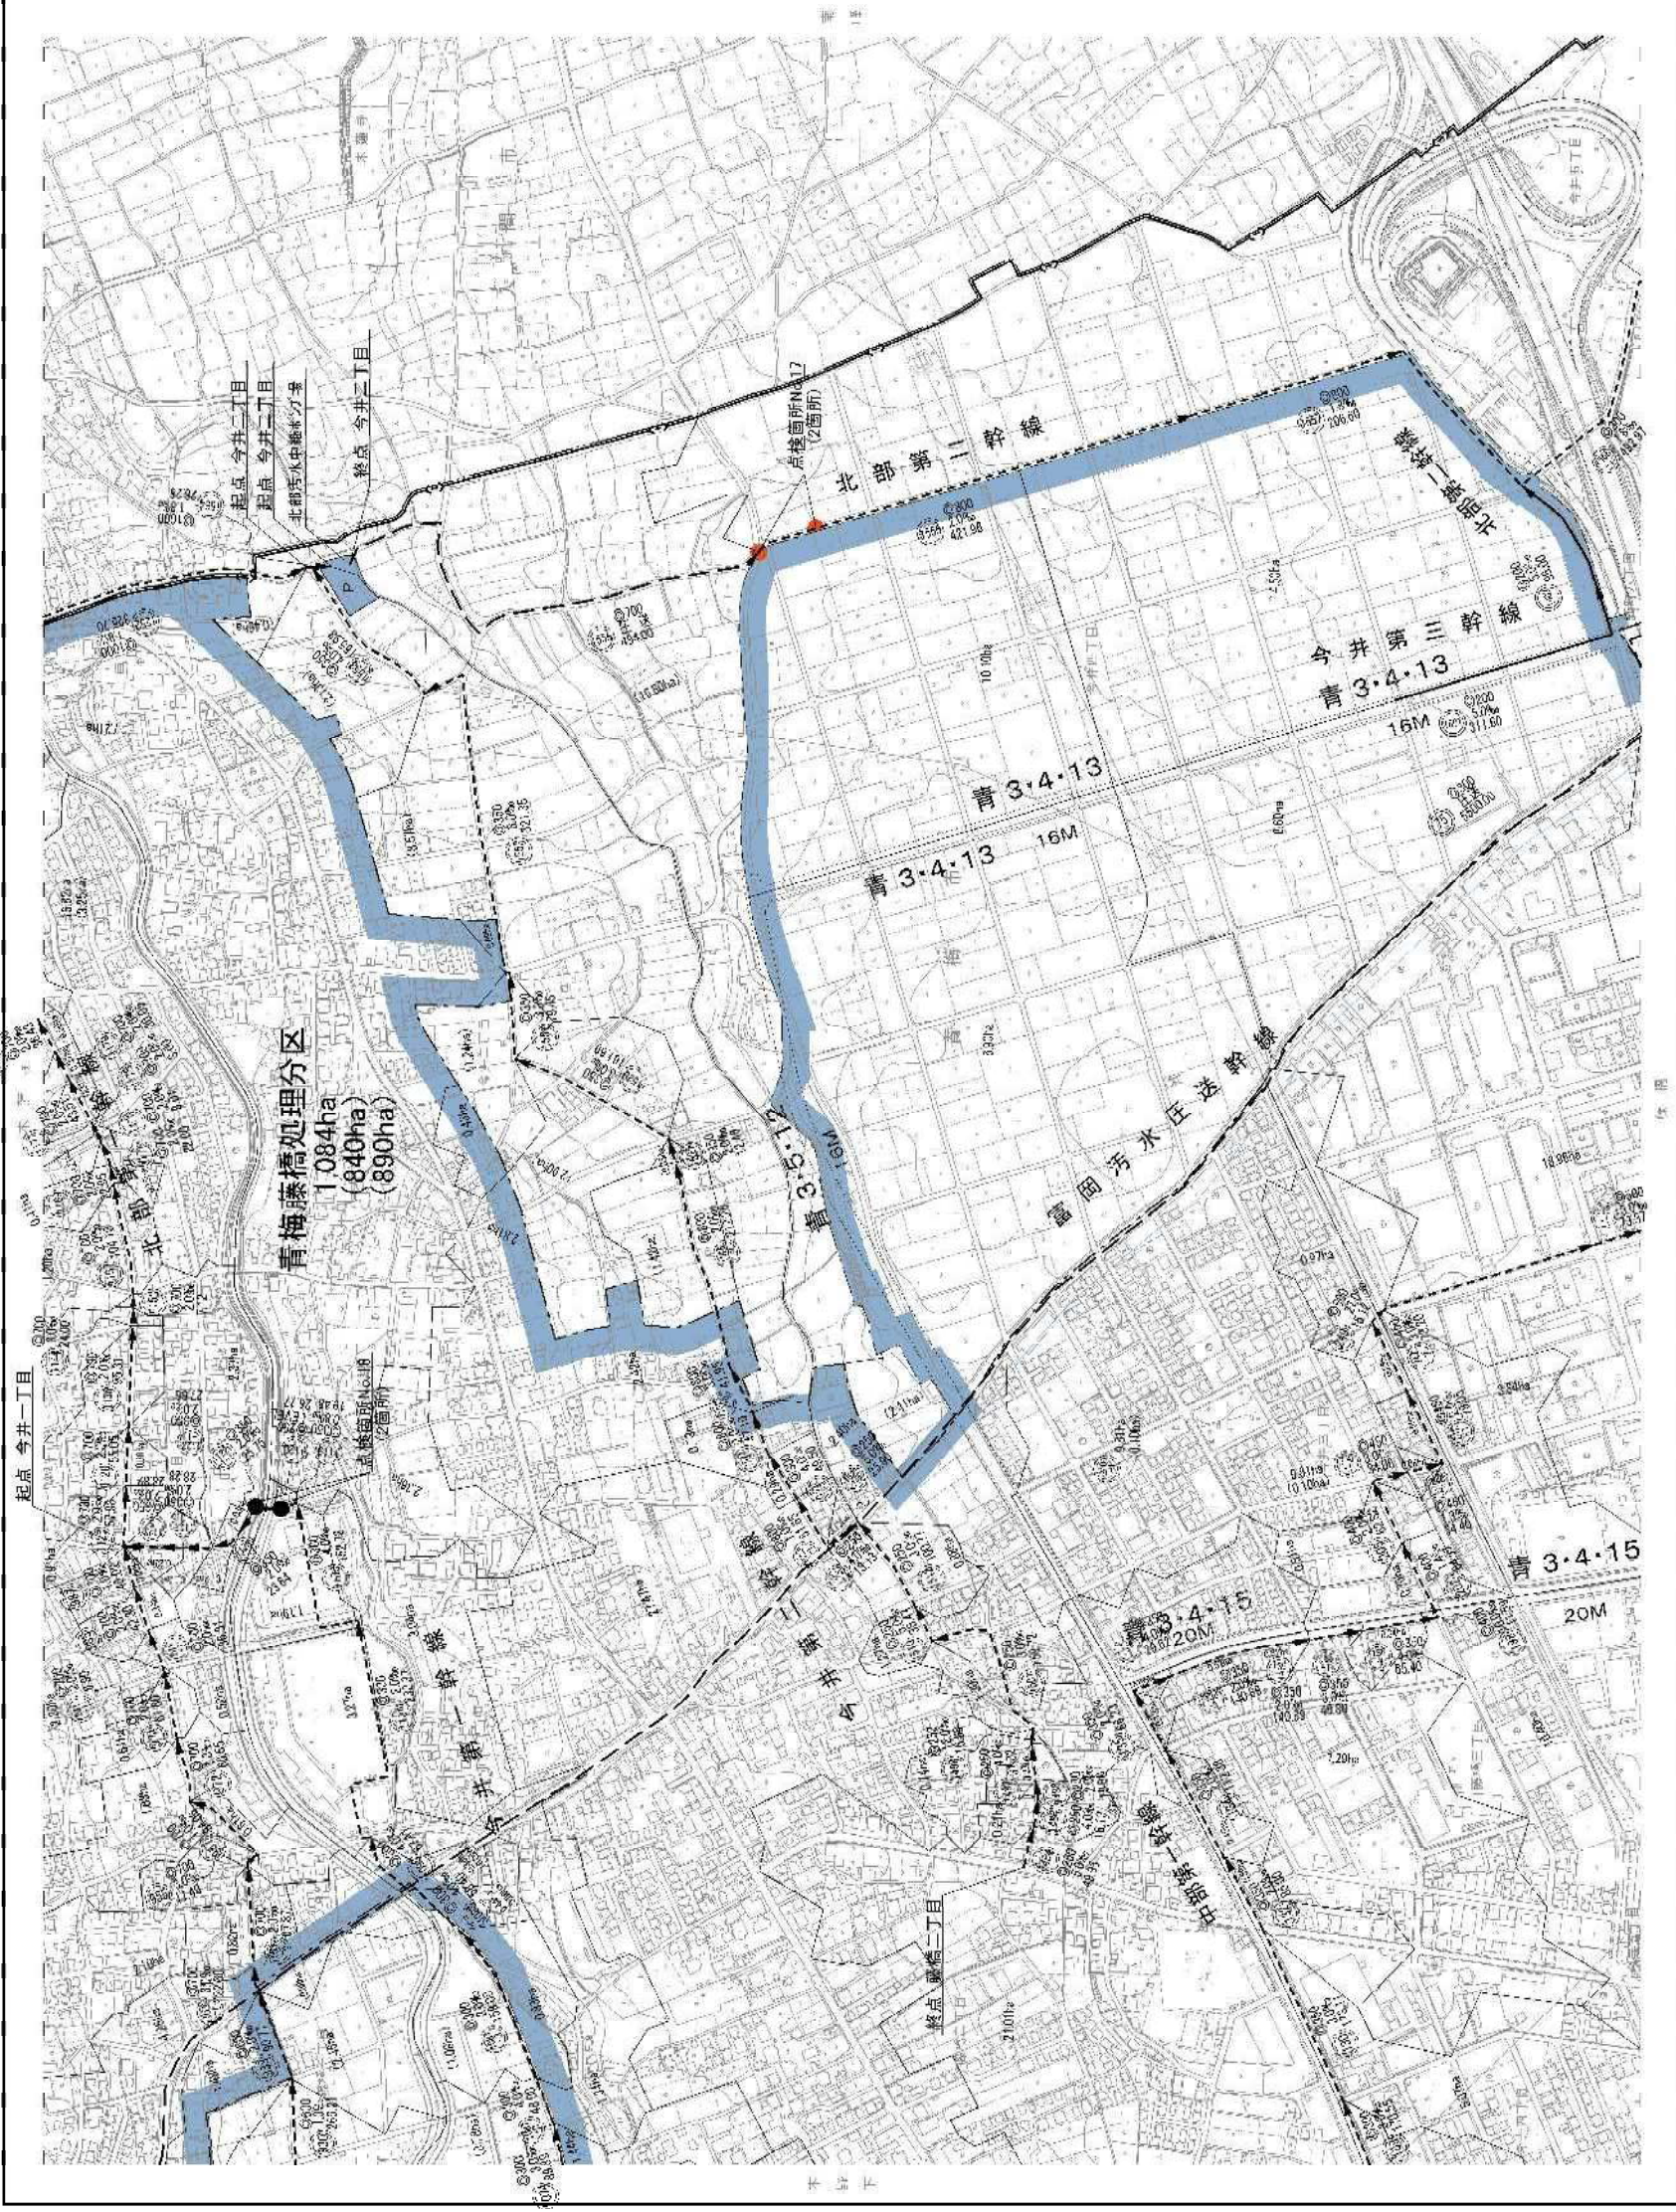

1:2,500 区 間 地 形 図